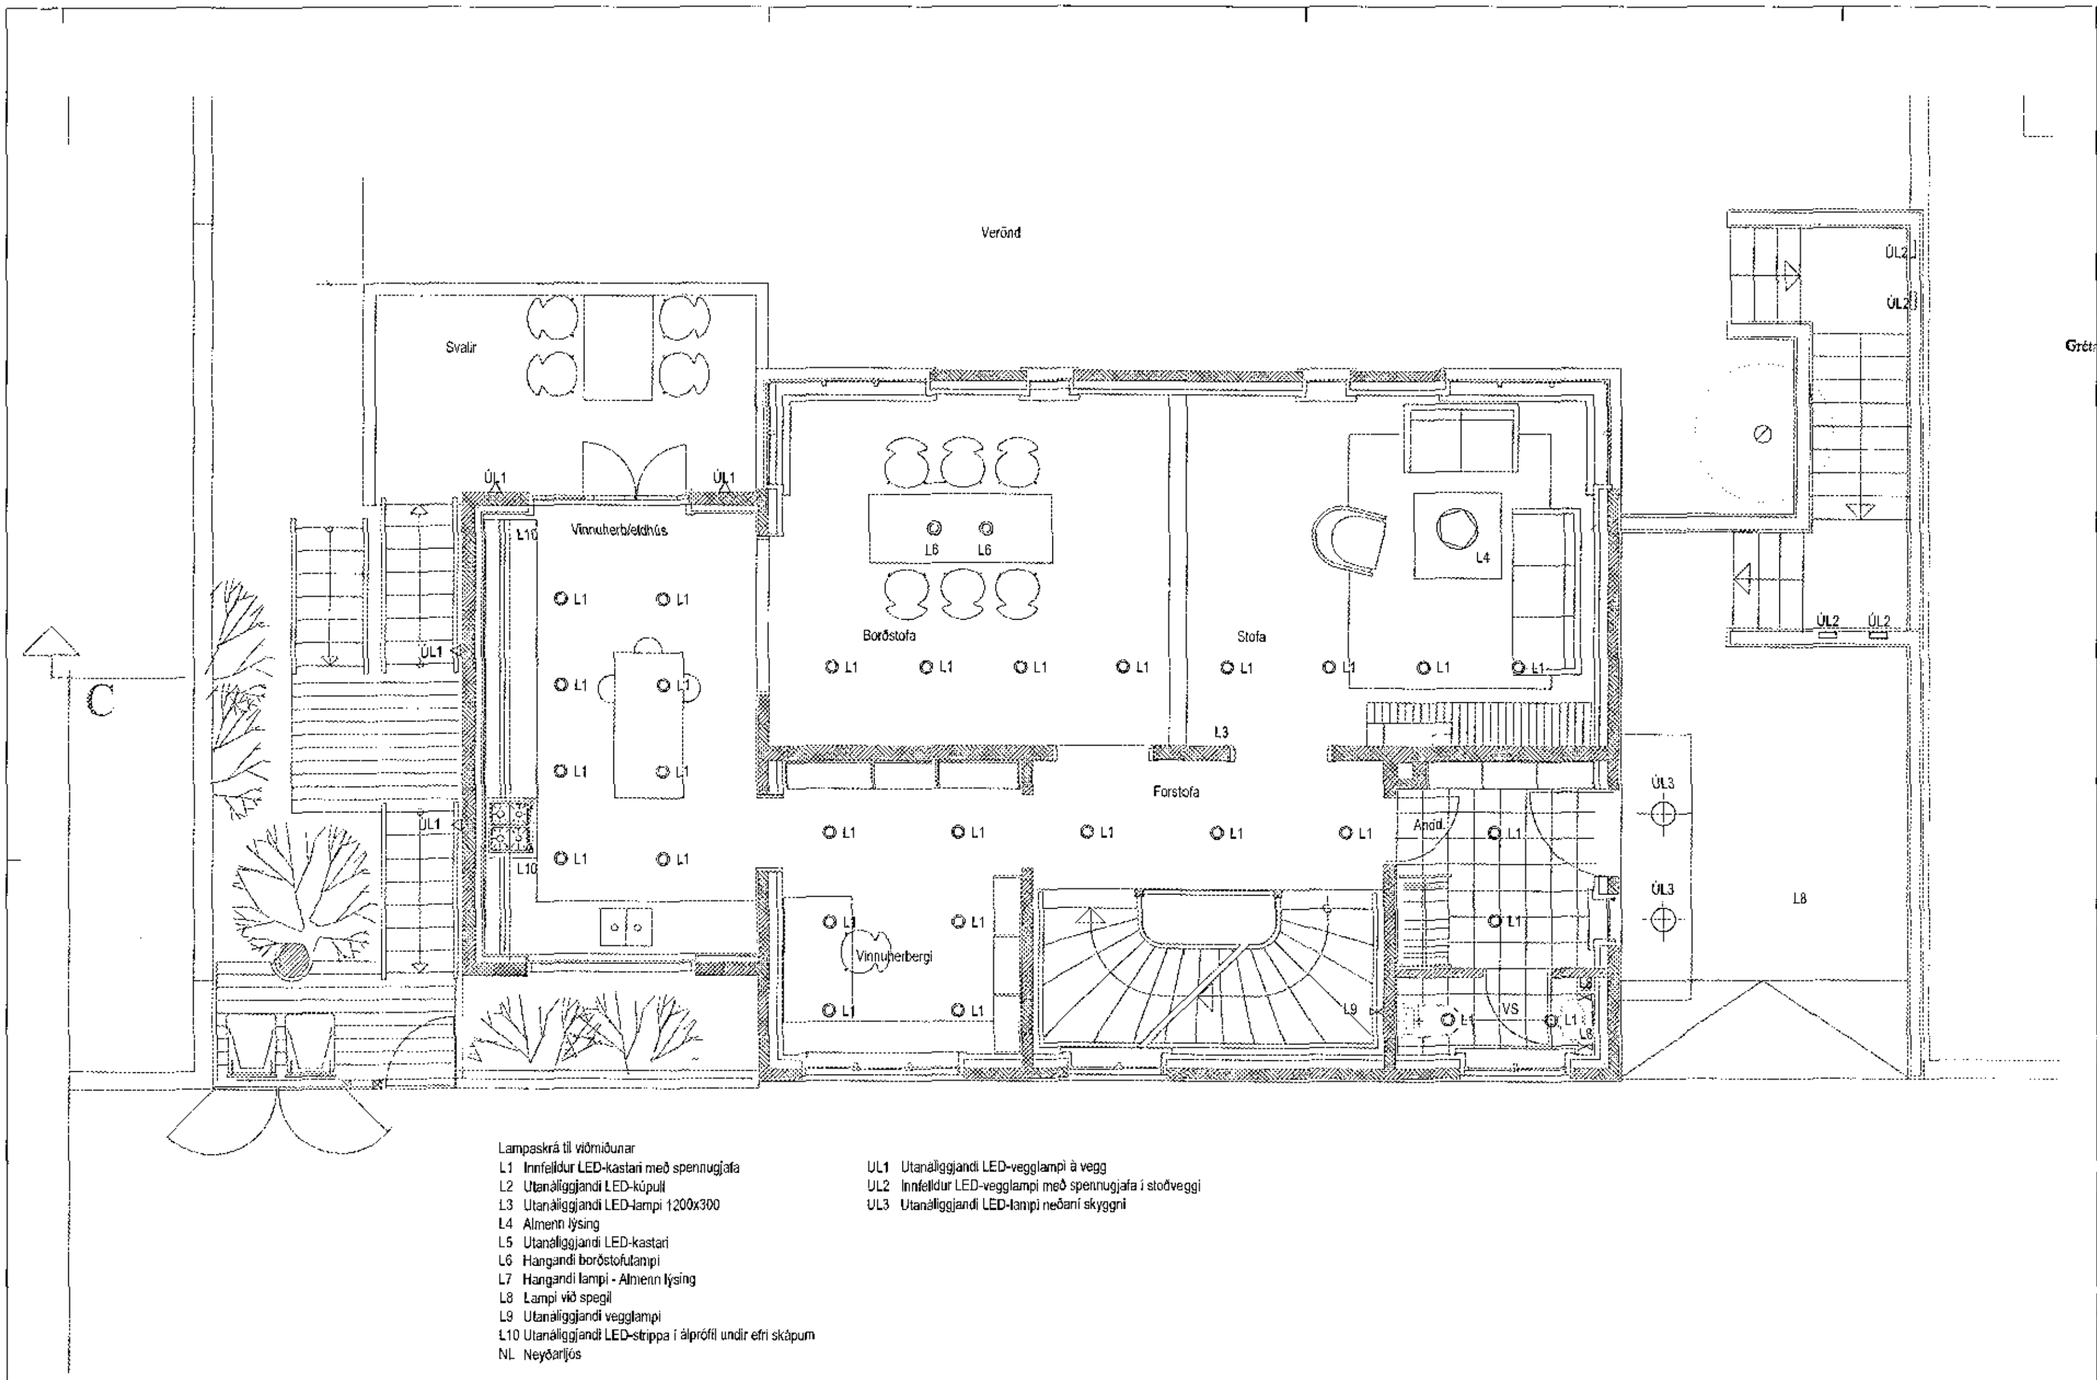

Lampaskrá til viðmiðunar

L1 Innfelldur LED-kastari með spennugjafa
L2 Utanáliggjandi LED-kúpuli
L3 Utanáliggjandi LED-lampi 1200x300
L4 Almenn lýsing
L5 Utanáliggjandi LED-kastari
L6 Hangandi borðstofulampi
L7 Hangandi lampi - Almenn lýsing
L8 Lampi við spegil
L9 Utanáliggjandi vegglampi
L10 Utanáliggjandi LED-strippa í álprófil undir efri skápum
NL Neyðarljós

UL1 Utanáliggjandi LED-vegglampi à vegg
UL2 Innfelldur LED-vegglampi með spennugjafa í stoðveggi
UL3 Utanáliggjandi LED-lampi neðaní skyggni

Sambykkt þann
30 NOV 2018
Byggingarfulltrúinn í Hafnarfirði
f.h. Sigurður Steinar Jónsson

Áritun hönnuðar:
NAFN: Jóhannes Ríkharðsson KT. 300857-2839

Áritun hönnunarstjóra:
NAFN: Stefán Örn Stefánsson KT. 140748-4219

LYKILMYND
Gréta Mjöll Ingólfsdóttir arkitekt kt. 270852-4169

BREYT. DAGS. LÝSING TEIKNAÐ STAÐF.

Argos

Brekkugata 22
Hafnarfirði

Grunnmynd 1. hæðar

Lampaplan

MKV. 1:50 Blaðstærð: A2

1:50
0 100 200 300
0 1 2 3 4 5 6
1:1

ÁBYRGAÐ:	TEIKNAÐ:	YFIRFARIÐ:
JAX	abl	Yfirfarið

DAGSETNING	SAMÞYKKT:
Dagur	

RAFTAKN
Glerárgötu 34
IS-600 Akureyri
Sími: 464-6400 Fax: 464-6411
raftakn@raftakn.is -www.raftakn.is

VERKNÚMER: FMR120191
TEIKNINGARNÚMER: 5.01.01

BREYTING

S:\Brekkugata 22 - Hafnarfirði - FMR120191\Teikningar\Brekkugata 22.dwg
19.7.2018 12:42:22