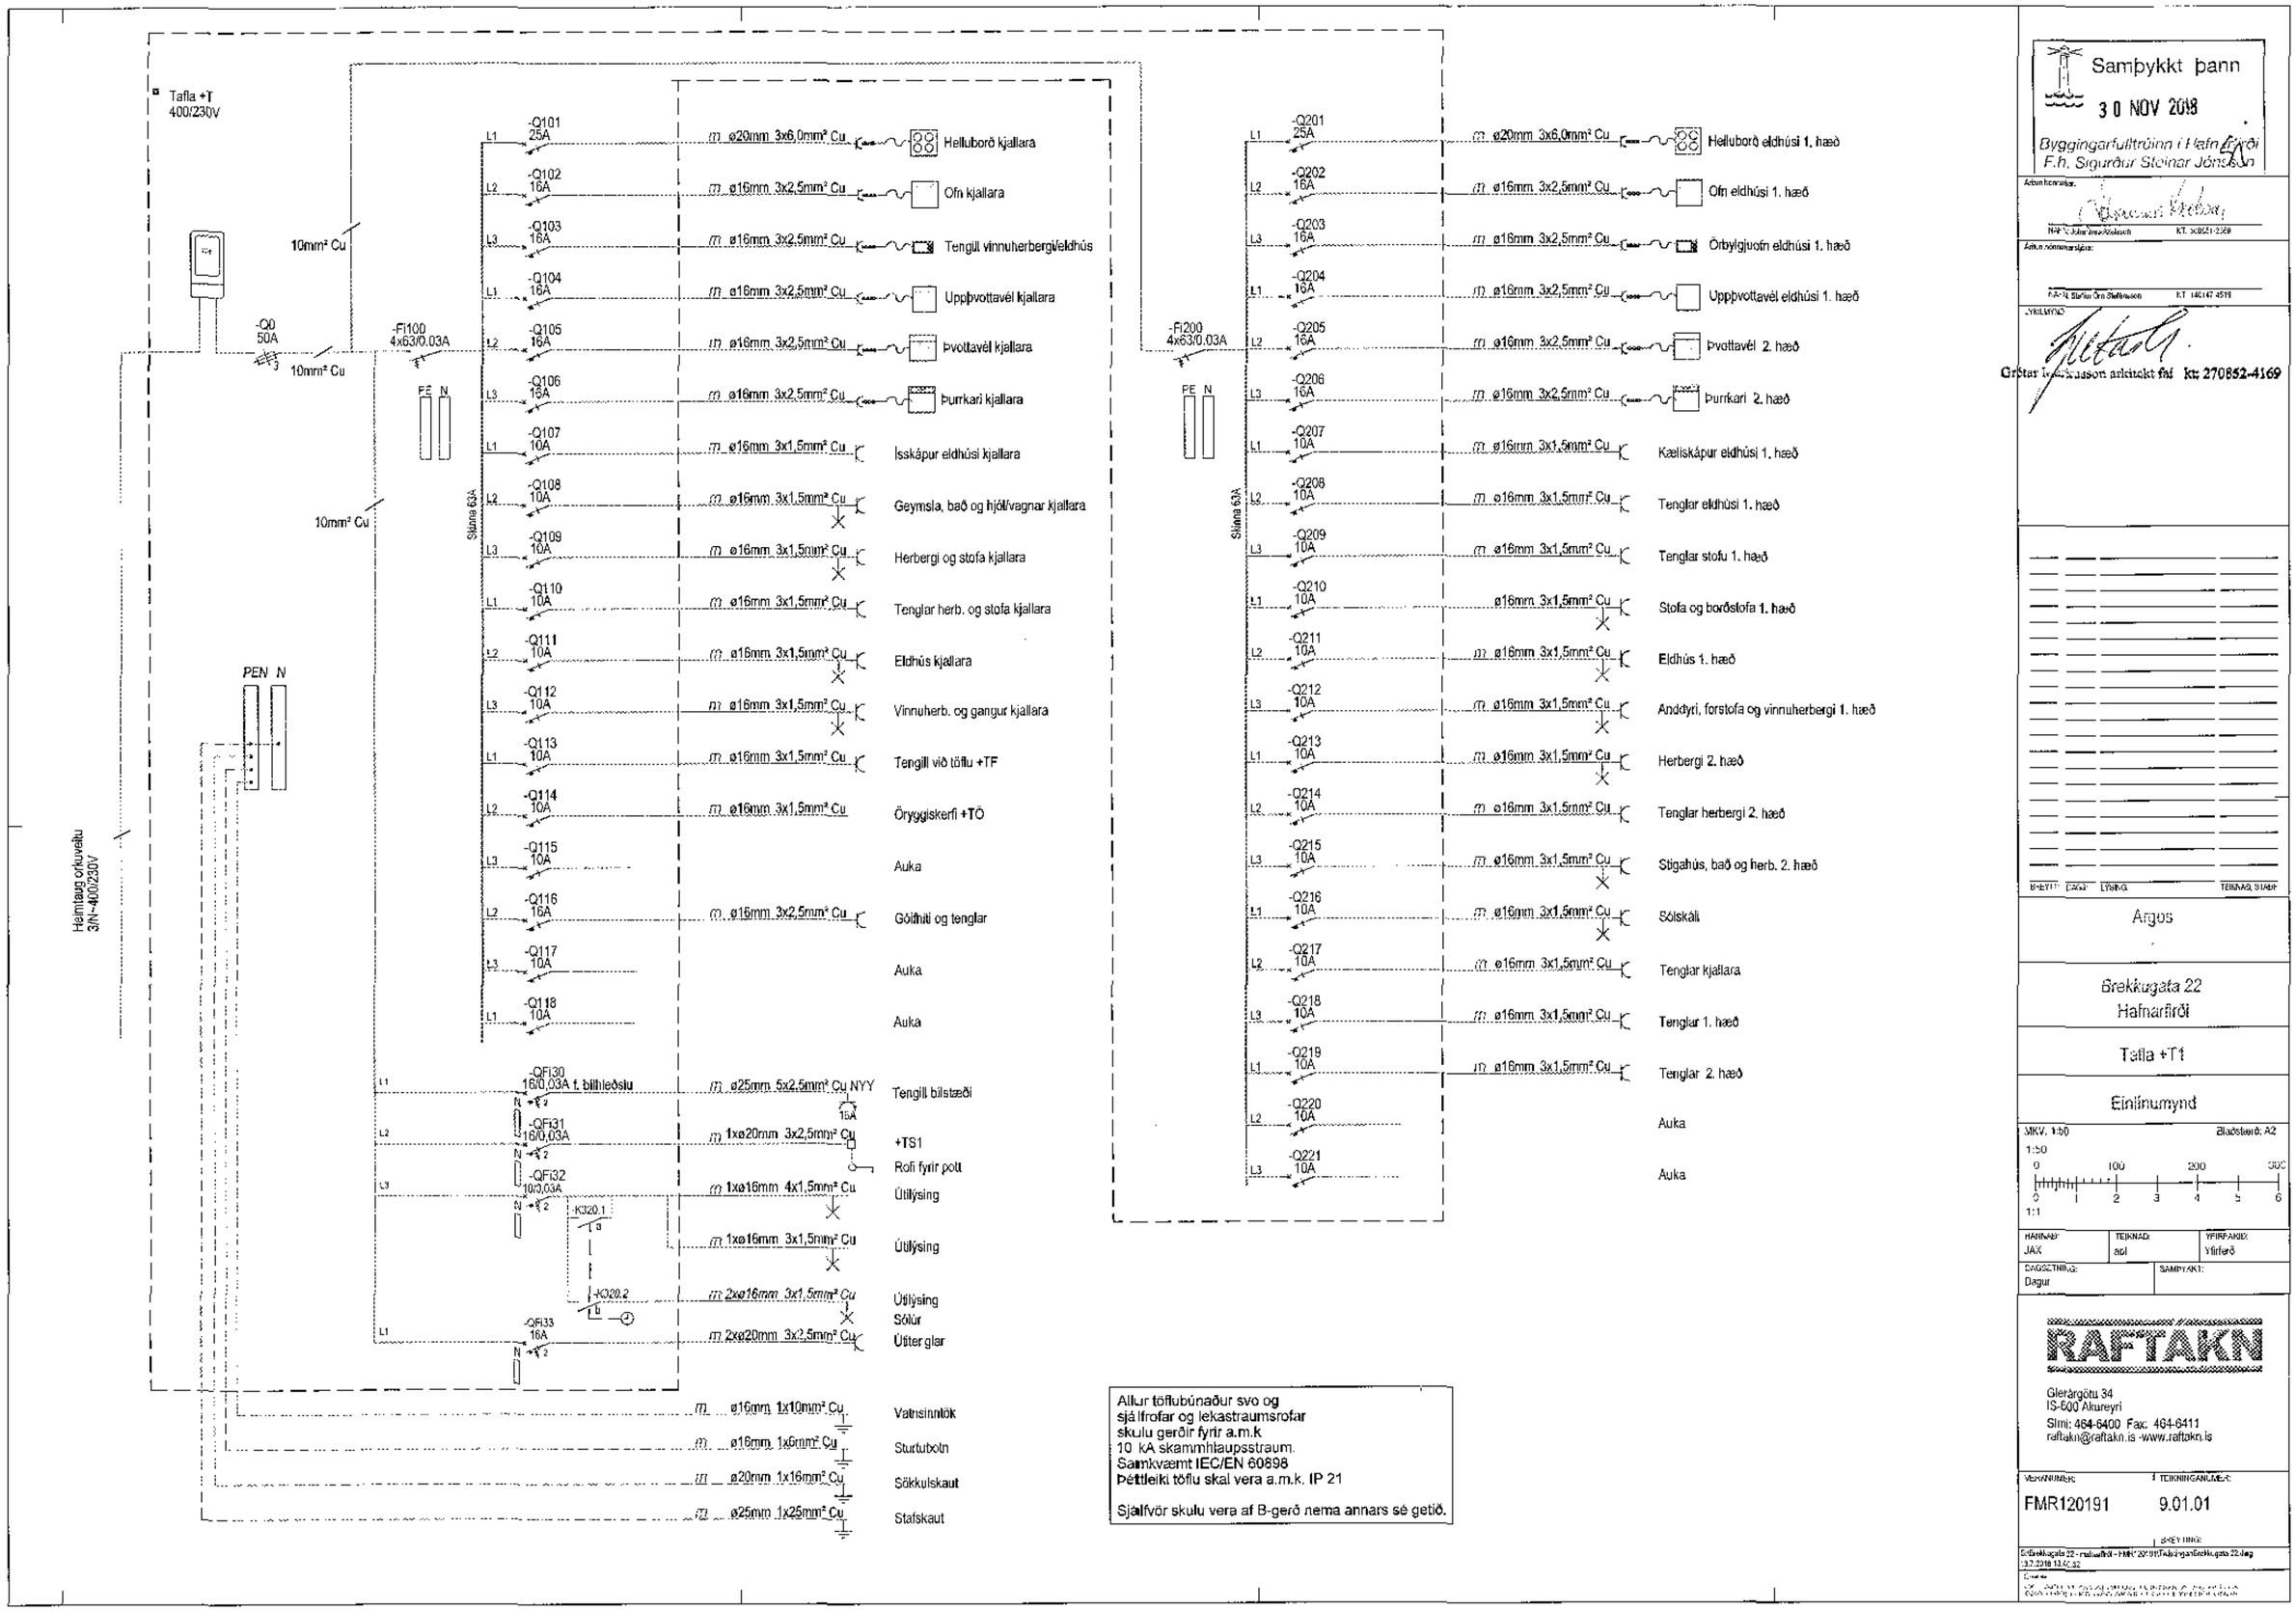

Allur töflubúnaður svo og
sjálfrofar og lekastraumsrofar
skulu gerðir fyrir a.m.k
10 kA skammhlaupsstraum.
Samkvæmt IEC/EN 60898
Þéttleiki töflu skal vera a.m.k. IP 21

Sjálfvör skulu vera af B-gerð nema annars sé getið.

Samþykkt þann
30 NOV 2018
Byggingarfulltrúinn í Hafnarfirði
F.h. Sigurðar Steinar Jónssonar

Arkitekt hannaðar.
Nafn: Jóhanna Kristín Jónsdóttir kt. 300251-2369

Arkitektanúmeraskrá:
Nafn: Stefán Örn Stefánsson kt. 140147-4519

ÚTGEFANDI
Gísli Stefán Örn Stefánsson arkitekt faí kt: 270852-4169

Argos

Brekkugata 22
Hafnarfirði

Tafla +T1

Einlínumynd

MKV. 1:50 Blaðstærð: A2
1:50
0 100 200 300
0 1 2 3 4 5 6
1:1

HANNAÐ:	TEIKNAÐ:	YFIRFARIÐ:
JAX	adl	Yfirferð
ÞÆGSETNING:	SAMÞYKKT:	
Dagur		

RAFTAKN

Gleráreyrar 34
IS-600 Akureyri
Sími: 464-6400 Fax: 464-6411
raftakn@raftakn.is -www.raftakn.is

VERKNÚMER:	TEIKNINGANÚMER:
FMR120191	9.01.01

BREYTING:
Brekkugata 22 - raflagnir.pln - FMR 2019\Teikningar\Brekkugata 22.dwg
12.12.2018 13:42:32