


Stálgrind Grunnmynd Mkv: 1:50

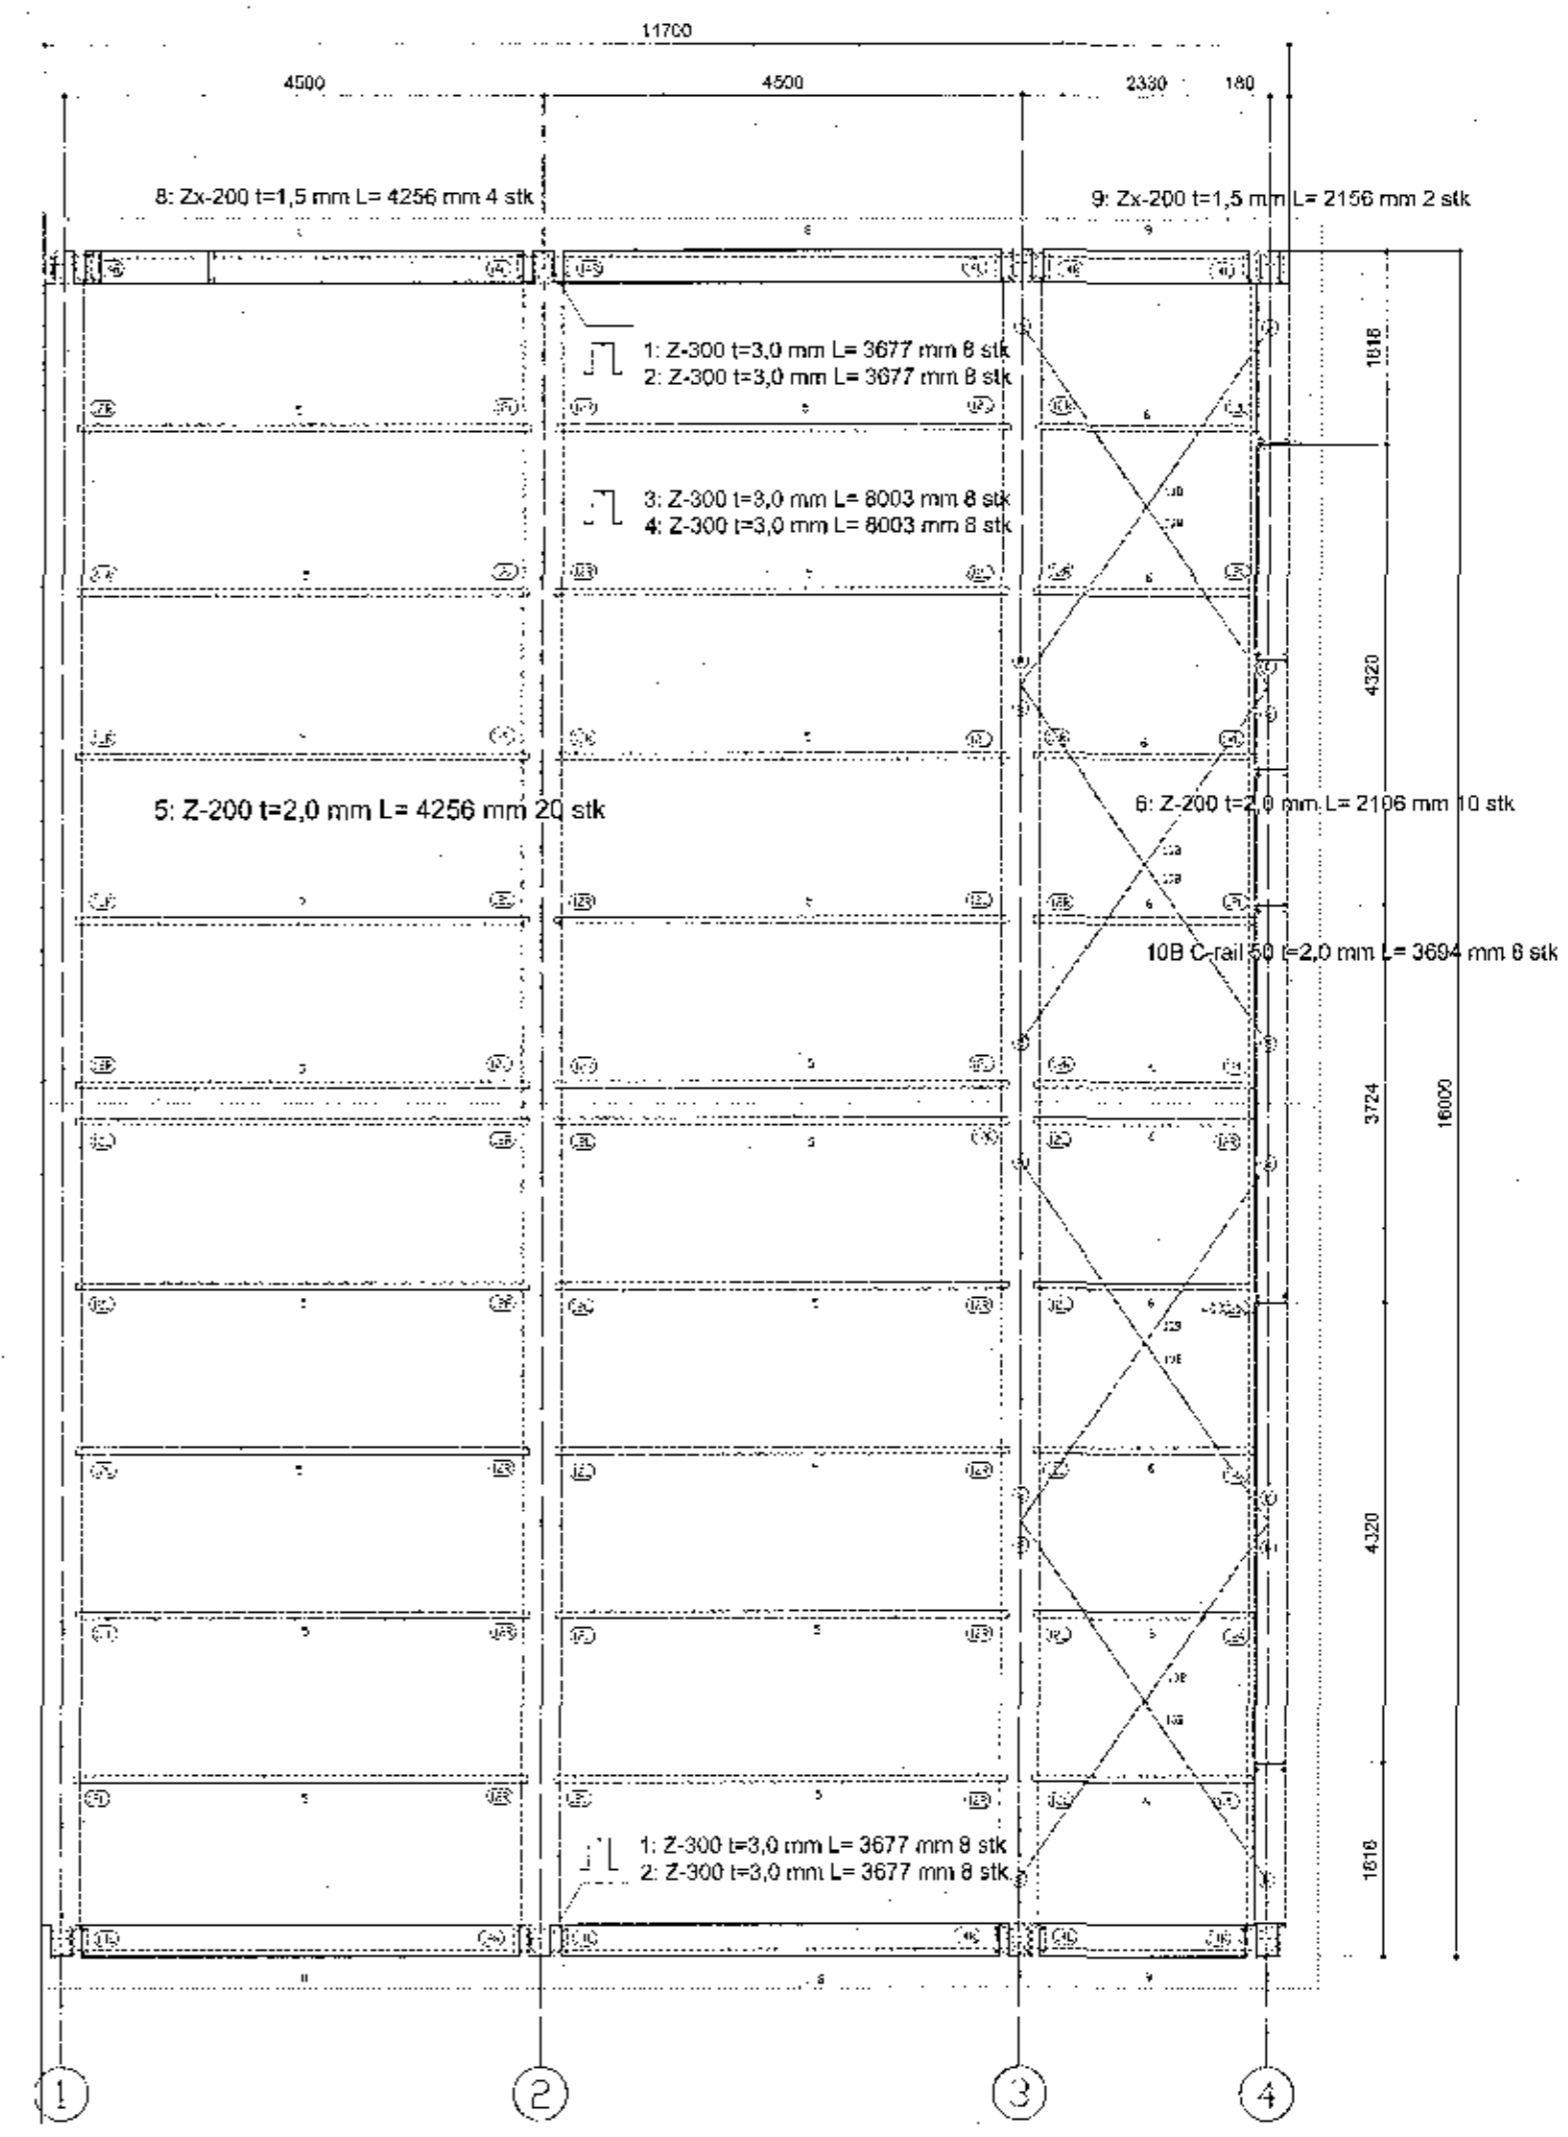

Stálgrind Grunnmynd þak Mkv: 1:50

Þorleifur Eggerðsson
 Sími 640 154 4949
 Sími 230555-2058