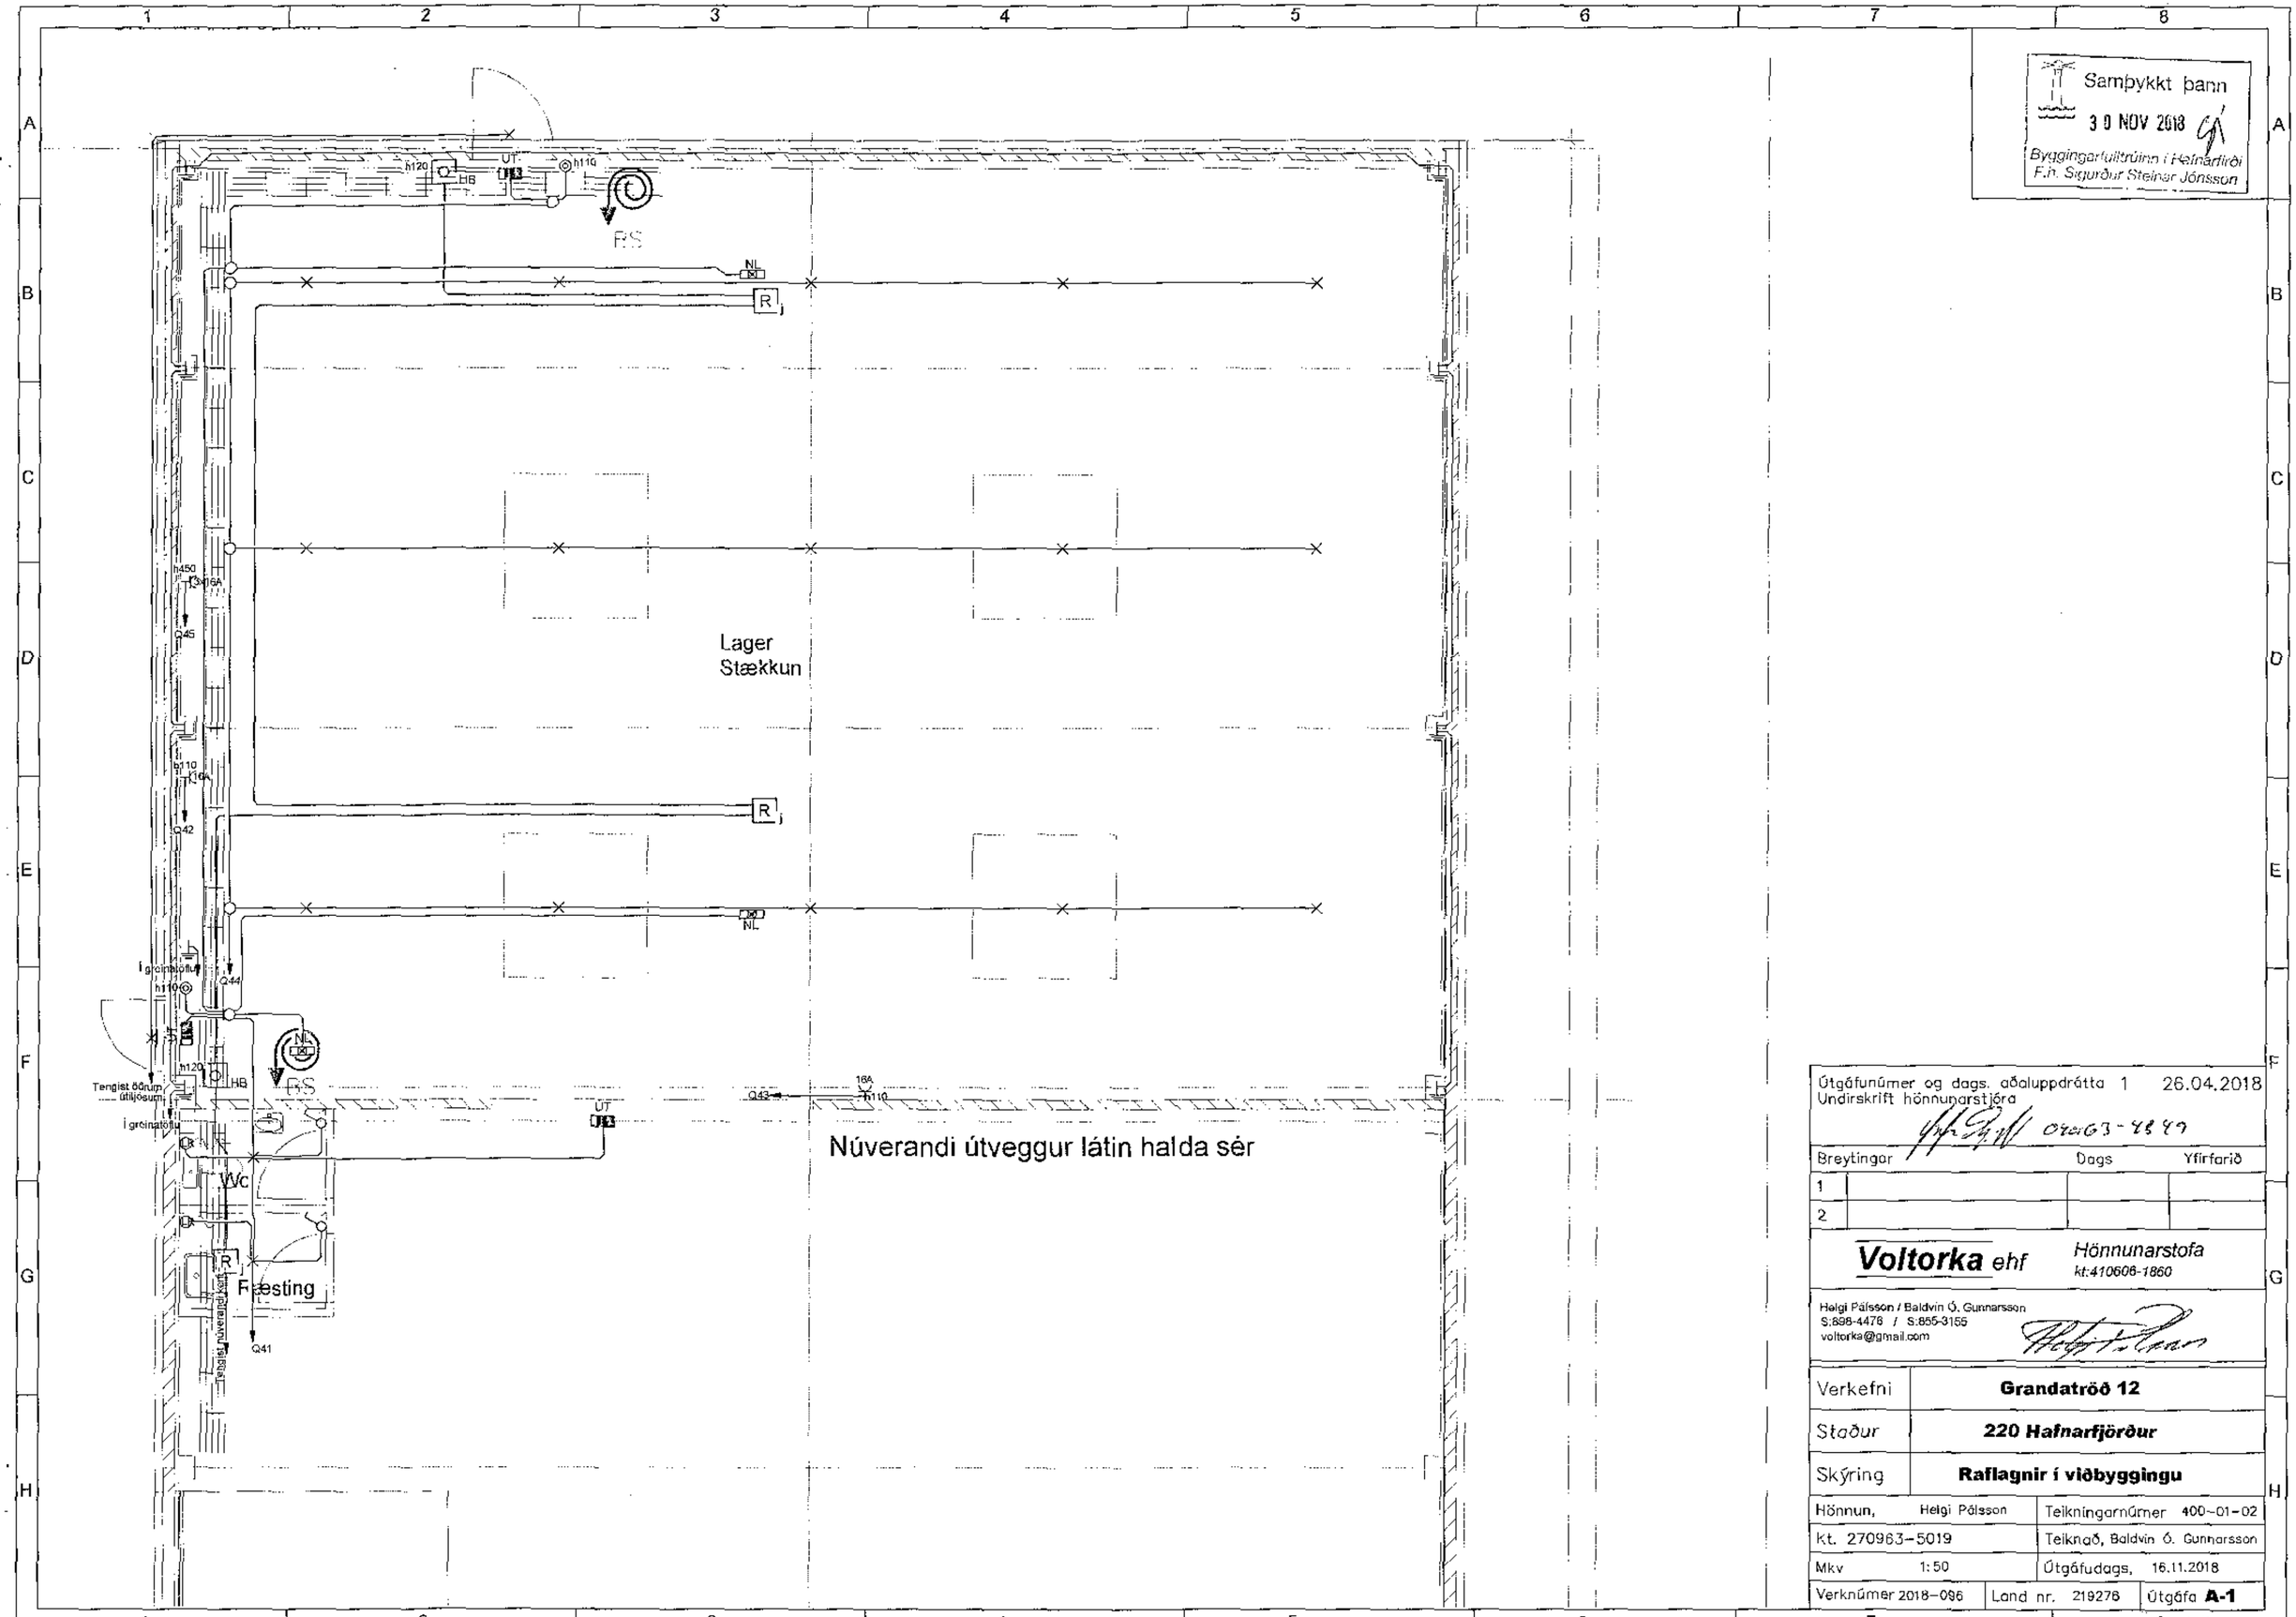

Útgáfunúmer og dags. aðaluppdrátta 1 26.04.2018
Undirskrift hönnunarstjóra 020963-4849

Breytingar	Dags	Yfirfarið
1		
2		

Voltorka ehf — Hönnunarstofa kt:410606-1860

Helgi Pálsson / Baldvin Ó. Gunnarsson
S:898-4476 / S:855-3155
voltorka@gmail.com

Verkefni	**Grandatröð 12**
Staður	***220 Hafnarfjörður***
Skýring	**Raflagnir í viðbyggingu**

Hönnun,	Helgi Pálsson	Teikningarnúmer	400-01-02
Kt. 270963-5019		Teiknað, Baldvin Ó. Gunnarsson	
Mkv	1:50	Útgáfudags,	16.11.2018
Verknúmer 2018-096	Land nr. 219276	Útgáfa	**A-1**