




Prinsip deili efri gluggadeili 1:5

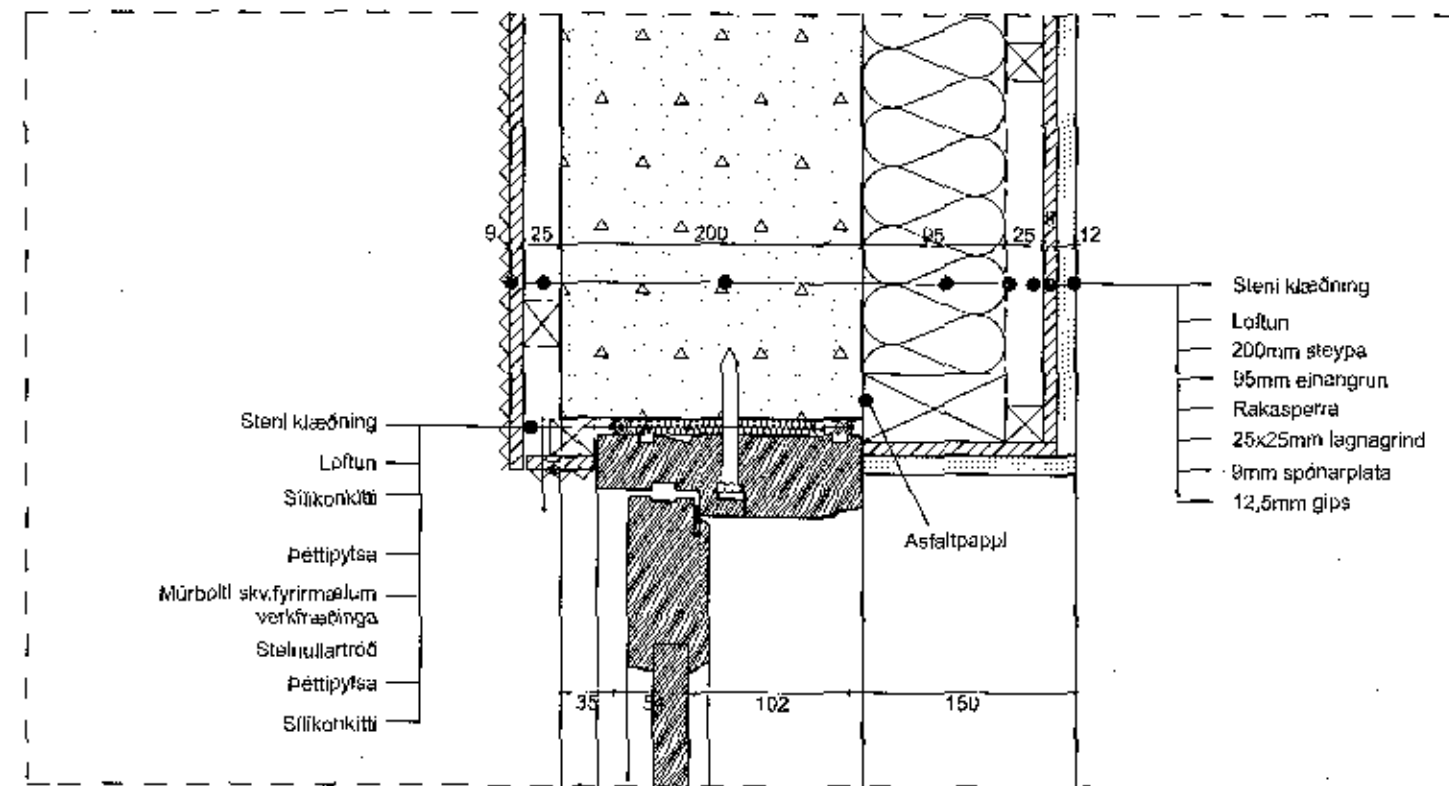


Prinsip deili efra hurðardeili 1:5

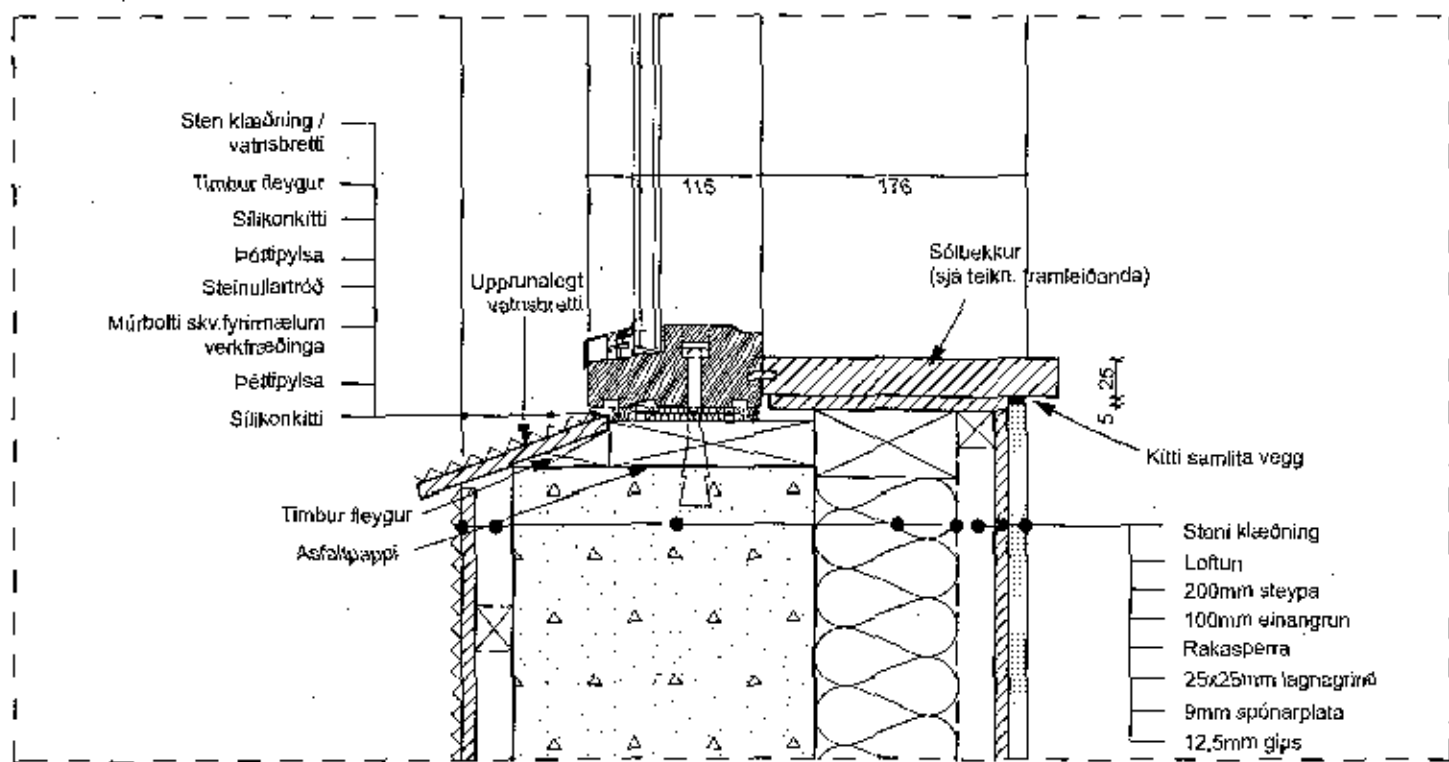


Prinsip deili neðri gluggadeili 1:5

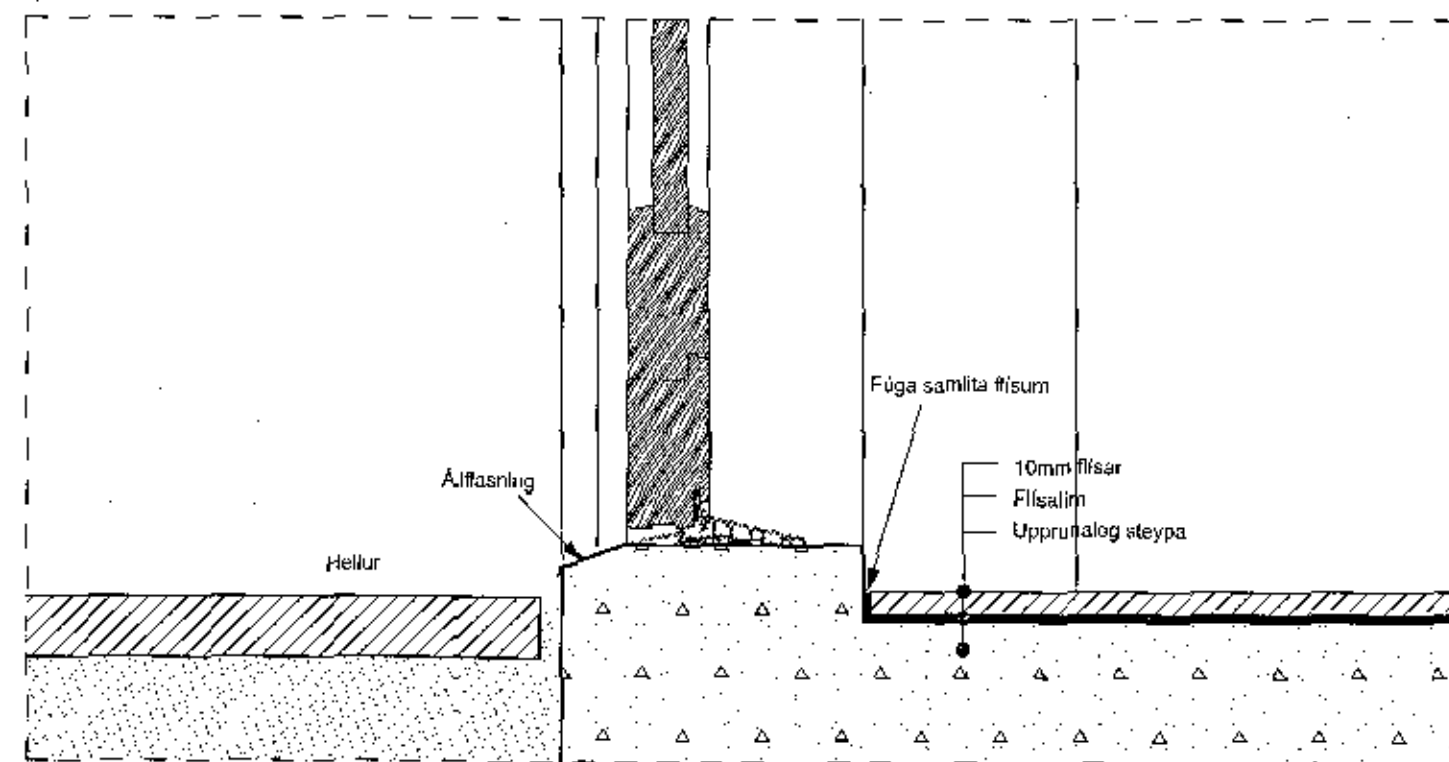

Prinsip deili neðra hurðardeili 1:5

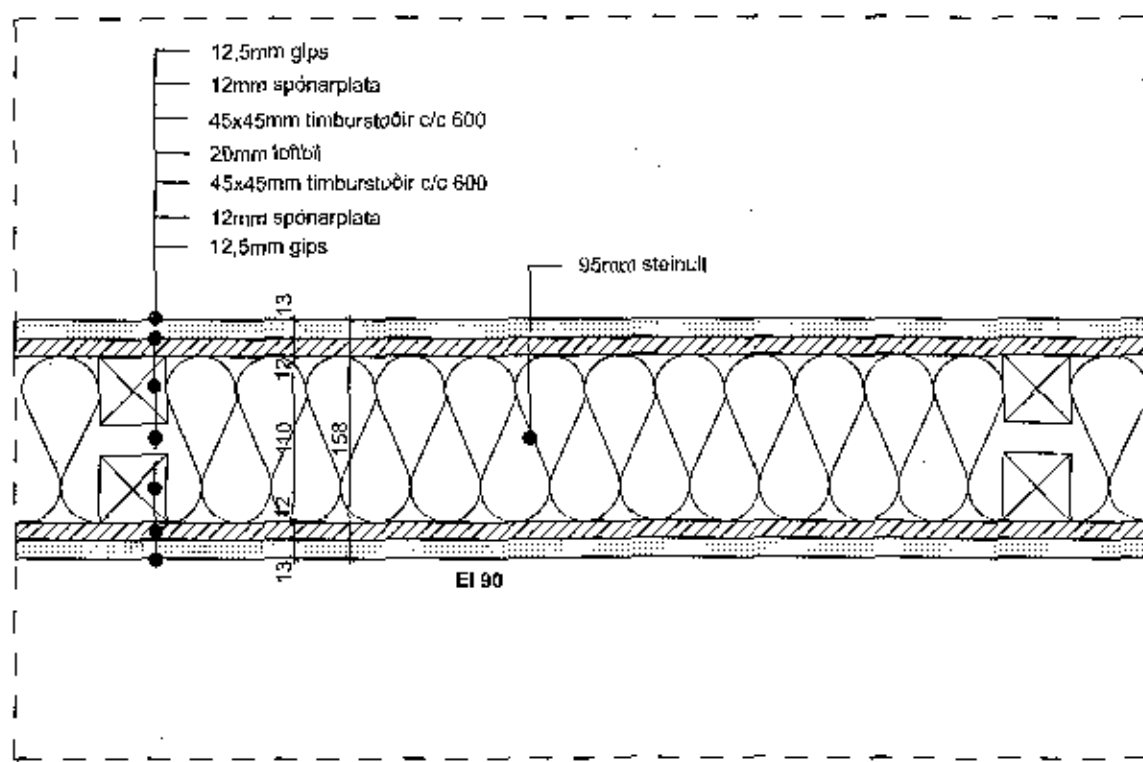

Prinsip deili veggur milli bílskúrs og íbúðar 1:5

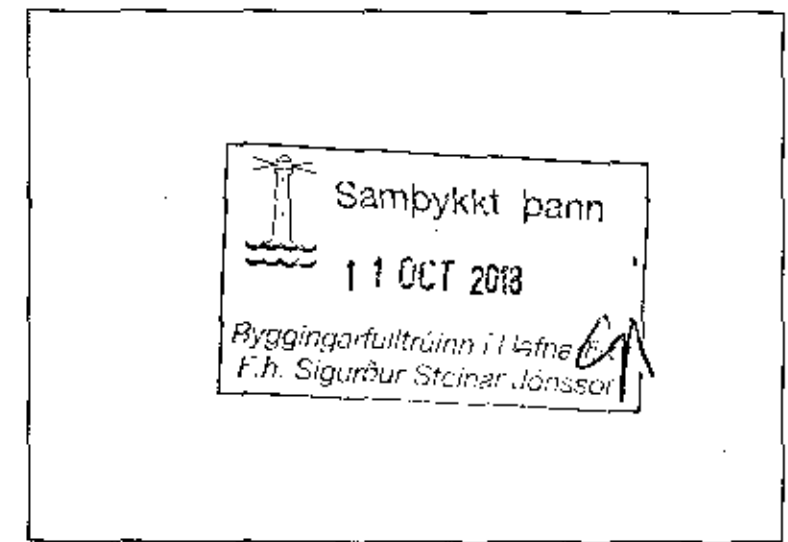

ATH. Fylgja skal fyrirmælum glugga og hurðarframleiðanda varðandi uppsetningu og frágang.

- |                  |                      |
|------------------|----------------------|
| BNF Þakniðurlaif | BRUNALEXTI:          |
| GN Gólfniðurlaif | R Berandi            |
| LR Loftfæsing    | E Öbrennandi         |
| RL Reyklosun     | J Einangrun          |
| RE Reykkyngjar   | C Sjálfkandi         |
| HL Handlaug      | S Reykþétt           |
| EY Eldhúsvaskur  | 90 Tirni í min.      |
| PG Þakgler       | HSL Handslökktviteki |
|                  | BO Björgunarpop      |
|                  | ÚT Útgangur          |
|                  | BS Brunasanga (25m)  |
|                  | HS Handslökktviteki  |

- |            |                        |
|------------|------------------------|
| ■ Berandi  | Kóti:                  |
| □ Létt     | GK Gólfkóti            |
| ○ Lóðamörk | FG Frágengið gólf      |
|            | KG Kóti-frágengið gólf |
|            | KS Kóti-steypt gólf    |


**Langeyrarvegur 4**

Verkhúli: \_\_\_\_\_ Verknr: 1103  
 Sérteikning: \_\_\_\_\_ Dags: 02.05.2018  
 Mkv: 1:5

**noland arkitektar**

Gunnar Logi Gunnarsson Kennitala: 120482-5809  
 Bjarni Óskar Þorsteinsson Kennitala: 310876-3729  
 Laugavegur 178, Reykjavík 105, Ísland  
 Sími: 8597008 / 6591945  
 Netfang: bjarni@noland.is / gunnar@noland.is

*Gunnar Logi* 120482-5809