BURÐARVIRKI: GRUNNMYND SÖKKLA. 1:50.

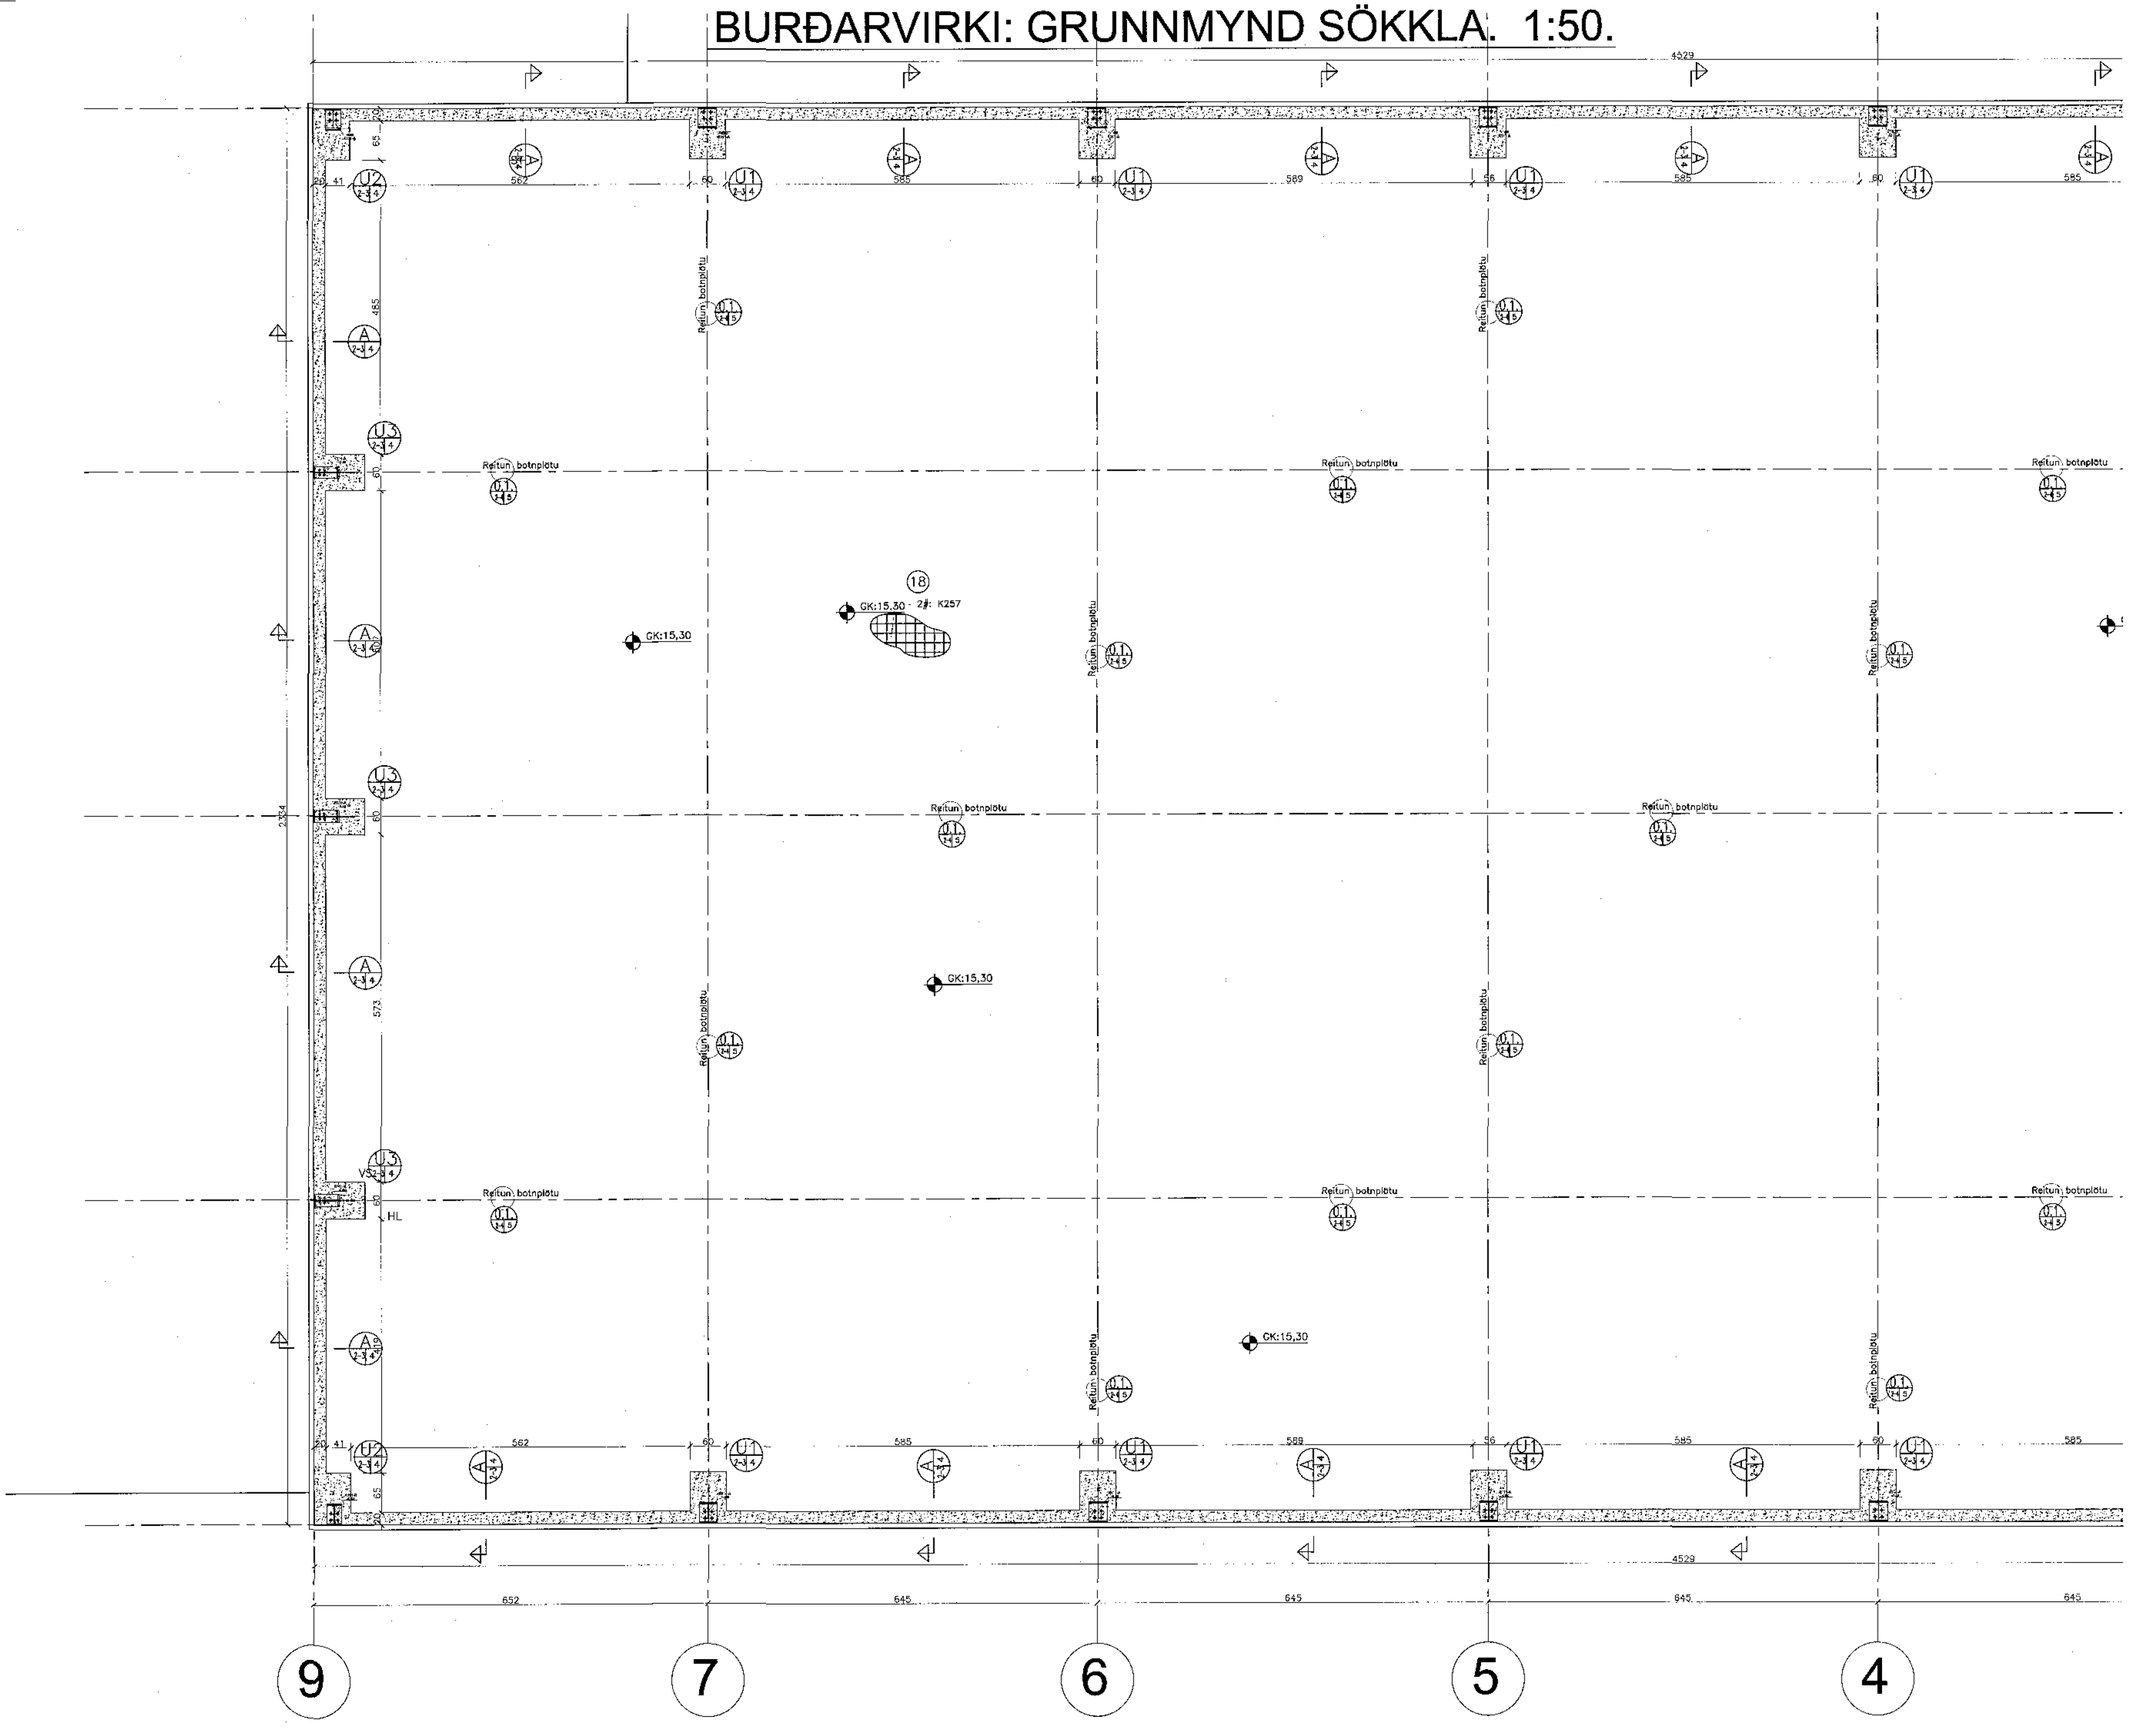

Samþykkt bann
30 NOV 2018
Byggingarfulltrúinn í Hafnarfirði
F.h. Sigurðar Steinars Jónssonar

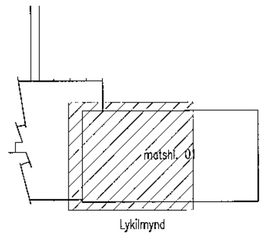

Sjá einnig almennar skýringar blaði 1717.1.1 og boltaplan framleiðanda stálvirkis.

Breytingar:

TÓV	TEIKNISTOFAN ÖÐINSTORGI, VERKFRÆÐISTOFA ehf. Öðinsgötu 7 101 Reykjavík Netfang: gusti@tov.is Sími: 510 2210

Verkefni: Selhella 7, Hafnarfirði

Heiti: Burðarþol: Grunnmynd sökkla.

fh. TÓV:
VIFILL ODDSSON kt. 101237-3629 — VERKFRÆÐINGUR FVFÍ – FRV
GÚSTAF WILLSON kt. 251163-5089 — VERKFRÆÐINGUR FVFÍ
KRISTJÁN S. GUÐMUNDSSON kt. 070254-5819 — VERKFRÆÐINGUR FVFÍ

Áritun aðalhönnuðar: 280246-4529

M. 1:50
R. G.V.
T. G.V.
Dags. Sept. 2018. Nr. 1717-1-2