BURÐARVIRKI: GRUNNMYND SÖKKLA. 1:50.

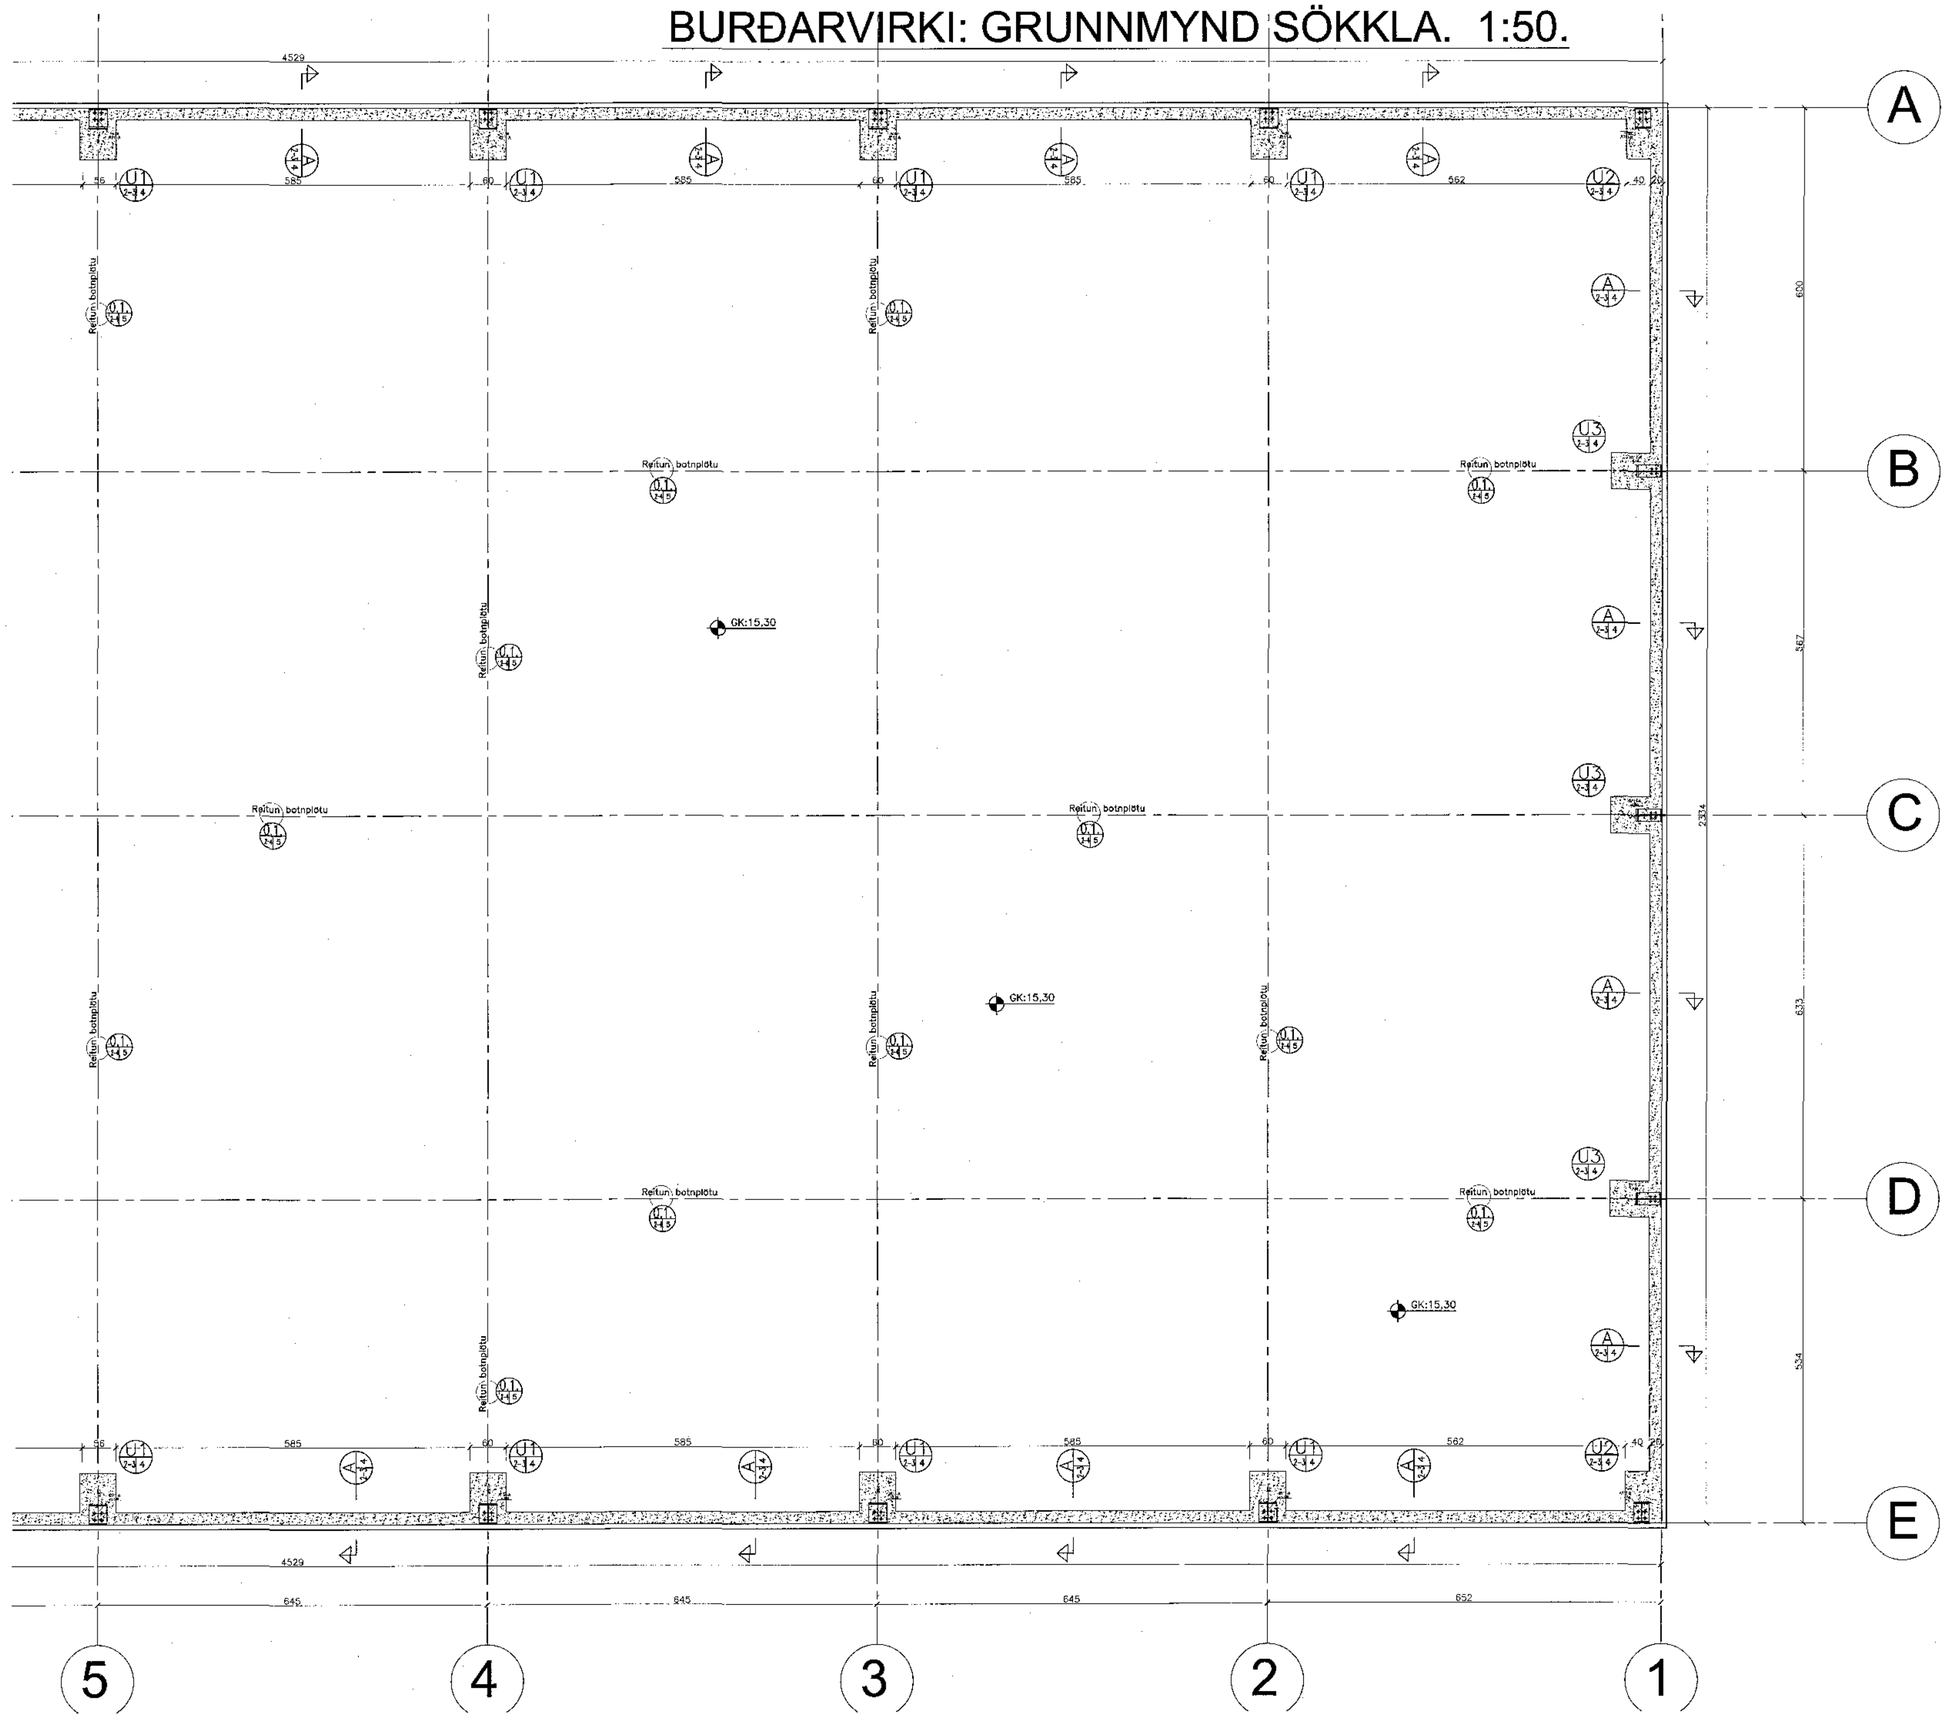

Samþykkt þann
30 NÓV 2018
Byggingarfulltrúinn í Hafnarfirði
F.h. Sigurður Skúlason

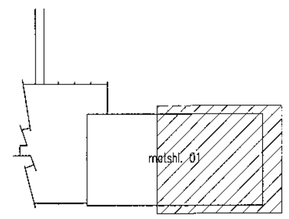

Lykilmynd

Sjá einnig almennar skýringar blaði 1717.1.1 og boltaplan framleiðanda stálvirkis.

Breytingar:

–

TÖV

TEIKNISTOFAN ÓÐINSTORGI, VERKFRÆÐISTOFA ehf.
Óðinsgötu 7
101 Reykjavík
Netfang: gusti@tov.is
Sími: 510 2210

Verkefni: Selhella 7, Hafnarfirði

Heiti: Burðarþol: Grunnmynd sökkla.

fh. TÖV:	VIFILL ODDSSON kt. 101237-3629	VERKFRÆÐINGUR FVFÍ – FRV
	GÚSTAF PÁLSSON kt. 231163-5069	VERKFRÆÐINGUR FVFÍ
	KRISTJÁN S. GUÐMUNDSSON kt. 070254-5819	VERKFRÆÐINGUR FVFÍ

Áritun aðalhönnuðar:

M. 1:50
R. G.V.
T. G.V.
Dags. Sept. 2018. Nr. 1717-1-3