



1704368 5/12-12

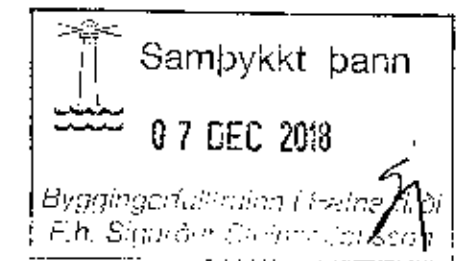

Aðalhönnuður áritun

PALMAR KRISTJÓNSSON ARKITEKT
Kt. 060489-5269

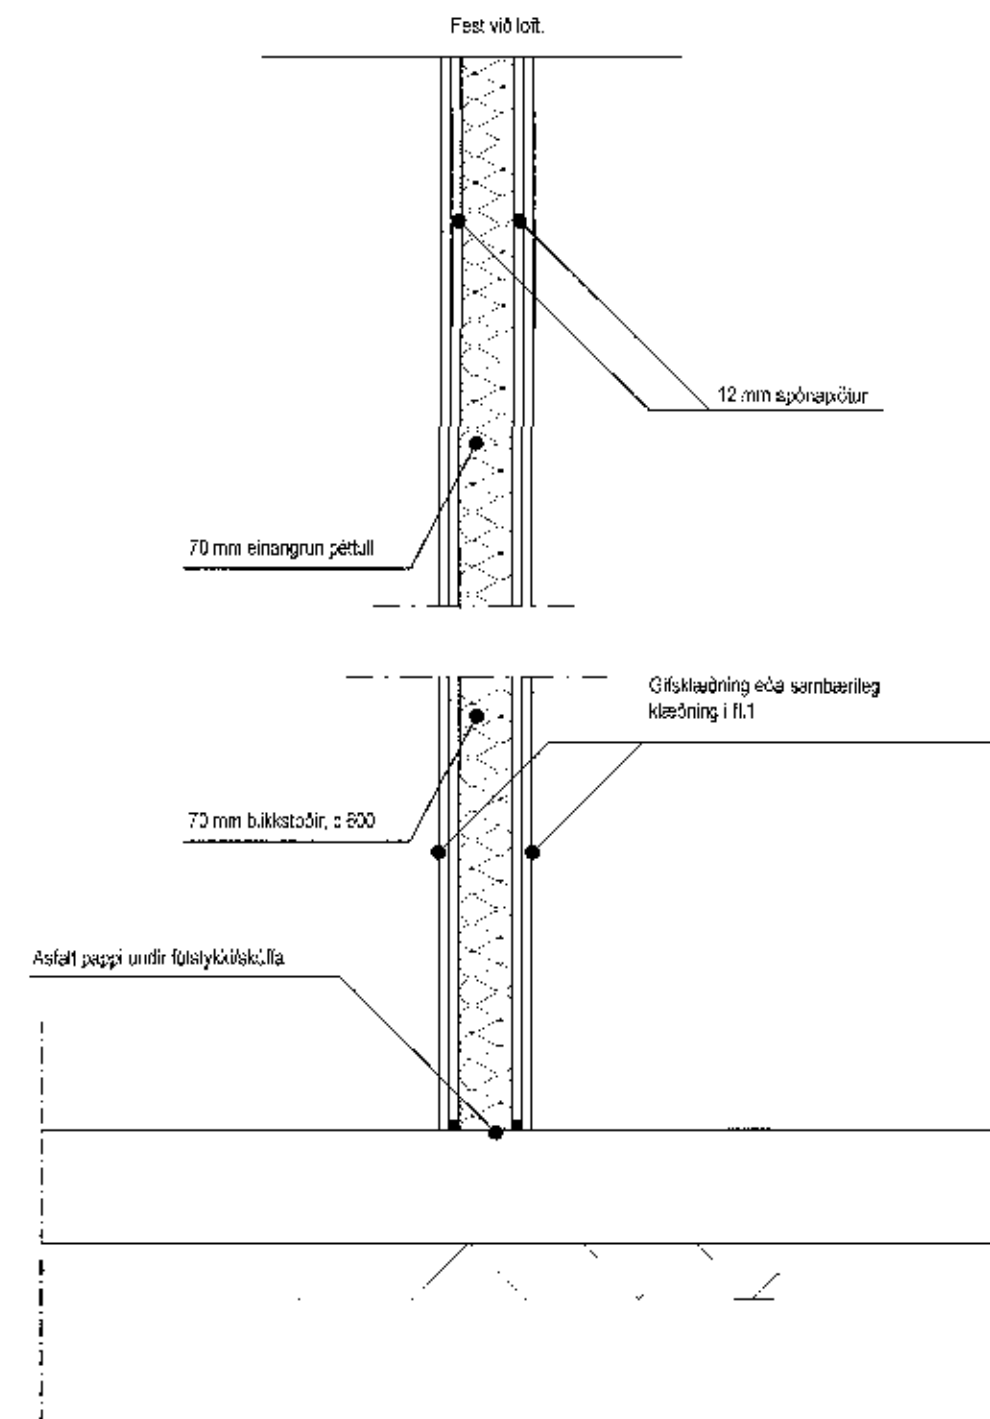

Lóðrétt sneið í léttu milliveggi
Mkv. 1:10

Öll mál samræmt á staðnum

Br:	Hverju breytt:	Dags:	Kvittun:
-----	----------------	-------	----------

Pizza-Hut - Staðarberg 2-4 Hafnarfirði	Teikn nr: 130
---	------------------

Léttir innveggir - lóðr. snið -	Frumstærð: A2
------------------------------------	------------------

Dags: 29.11.18	Mkv: 1:10	Hönn: GÞS
----------------	-----------	-----------

Samþ: <i>[Signature]</i>	V.nr: 18 056	Teikn: -
--------------------------	--------------	----------

VGS
VERKFRÆÐISTOFA
GUÐJÓNS P. SIGFÚSSONAR EHF.
AUSTURVEGI 42, 2.HÆÐ,
800 SELFÖSSÍ
S: 482 2805, F: 482 3818
NETTAFANG: VGS@VGS.IS