




RAFLAGNIR

Staðarberg 2-4

221 Hafnarfirði
Atvinnuhúsnæði

TEIKNINGASKRÁ

- 101.....Skýringar, einlínumynd
- 102.....Raflagnir, lampaplan
- 103.....Raflagnir, lágspenna
- 104.....Raflagnir, brunakerfi

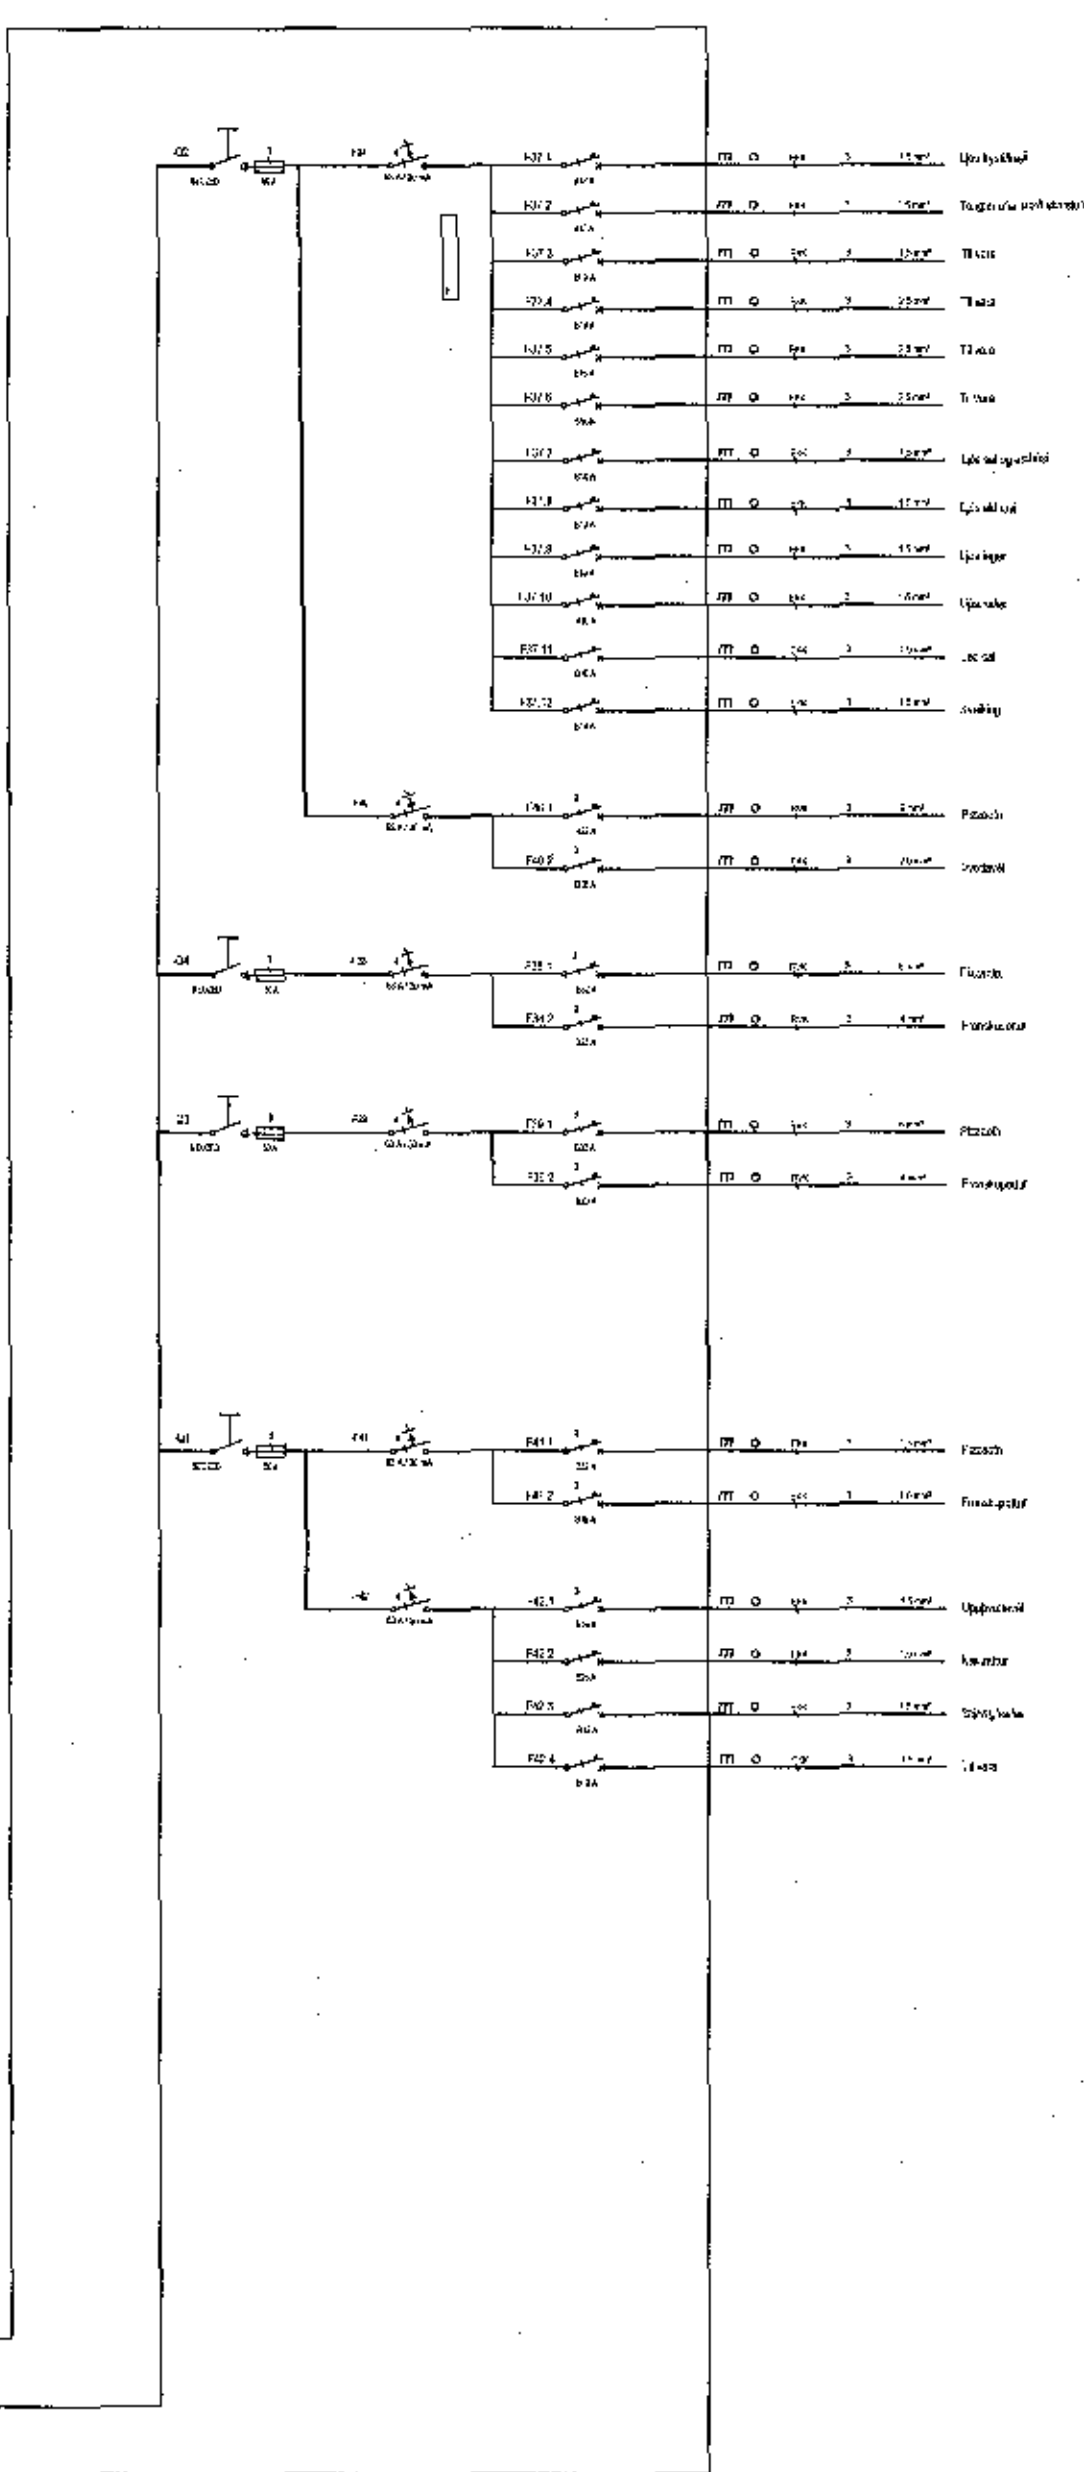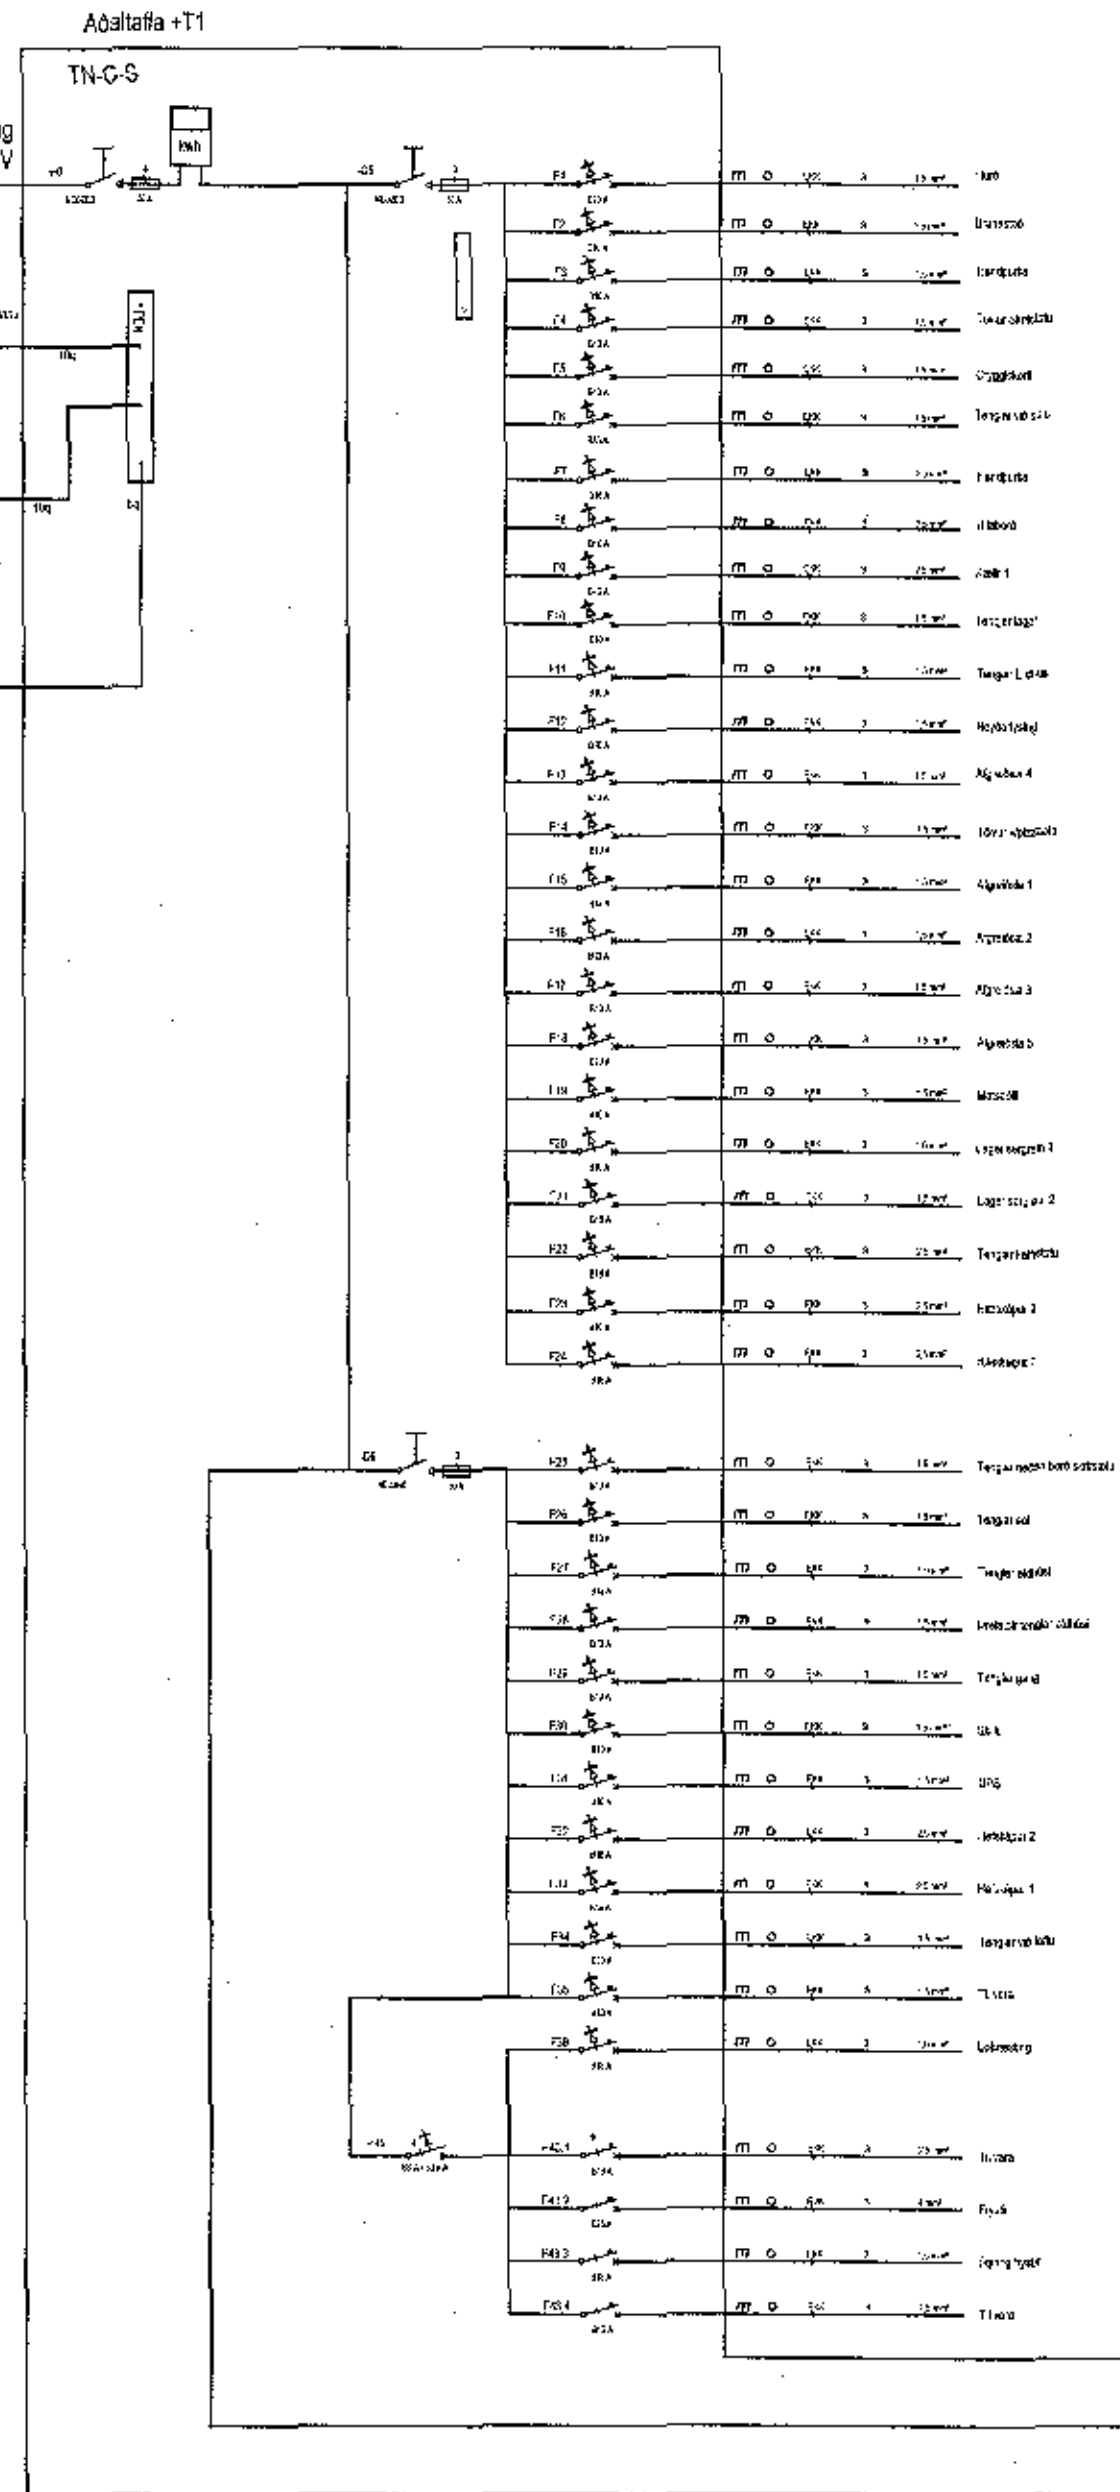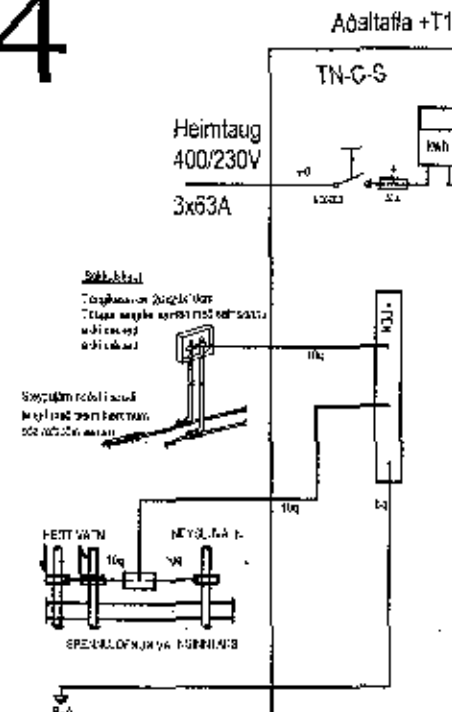

Samþykkt þann
04 DEC 2018
Byggingarfulltrúi
E.H. Sigurðsson

ALMENNAR SKÝRINGAR:

- Ath. almennar skýringar gilda ekki ef annað kemur fram á teikningum.
1. Öll mál eru í millimetrum (mm).
 2. Mál eru miðuð við miðja dós í miðja og fullfrágengið gólf, loft eða vegg.
 3. Pípur eru 16 mm og idregnar 1,5 mm² idráttarvír.
 4. Strengur er 1,5 mm².
 5. Hæð rofa er 1100 mm í miðja dós frá fullfrágengnu gólf.
 6. Hæð tengla fyrir lág- og smáspennu er 200 mm í miðja dós frá fullfrágengnu gólf.
 7. Málstraumur rofa skal vera minnst 10 A og tengla minnst 16 A.
 8. Þar sem pípur eru lagðar hlíð við hlíð í steypu, skal bilð milli þeirra vera minnst 30 mm, eða þannig að steypa geta auðveldlega runnið á milli þeirra.
 9. Í alla stiga skal setja máliskilurum til aðgreiningar smá- og lágspennulagna.
 10. Þéttleiki rafbúnaðar skal vera í samræmi við RER.
 11. Öll tákni eru táknað og ber að samræma lagnir að tækjum eflir aðstæðum á staðnum og sérteikningum.
 12. Greinar að löflum eru ekki sýndar í öllum tilvikum, þær eru þá merktar viðkomandi töflu. Dæmi: +T1.2-F2.1.3 er grein "F2.1.3" í töflu "T1.2" (tafla nr. 2. á 1. hæð).
 13. Til varnar of háni snertisþermu skal nota mútlun og lekastremsrofavörn.
 14. Frágangur sókkulskauta/sérskauta skal vera í samræmi við kröfur TTS og rafveitu.
 15. Jarðbinda skal málnihluta lagna, tækja, lampna, loftþræslistokka og rafbúnaðar.
 16. Samtengja skal alla hluta raflagnastiga-bakka til að tryggja spennujöfnun.
 17. Vatnslagnir fyrir heitt vatn (framrás og bakrás) og kalt vatn, skal jarðbinda samkvæmt kröfum rafveitu og skila mælningum þar um til rafveitu.
 18. Raða skal fösum (L1, L2, L3) rétt niður á straumskinnur og greinar þannig að tryggt sé að rétt fasaröð haldist að 3ja fasa tækjum og álag milli fasa sé sem jafnast.

PÁLMAR KRISTJÓNSSON ARKITEKT
Kt 040455-5264

Viglundur Guðmundsson, Hulduhóll 13 820 Eyrarbakka
viglundur@simnet.is, 832-1232

Verkefni	Verkunúmer
Staðarbergi 2-4	1811-01
Flannd	Verkhúfi
Viglundur	Skýring, einlínum.
Verkkaupi	Dags
	01.12.2018
	Frumstað
	A2
Staðsetning	Bláð nr.
221 Hafnarfirði	101
Samþykkt	Hennitala
<i>E.H. Sigurðsson</i>	301070-3709