



RIS, GRUNNMYND SPERRUR

1:50

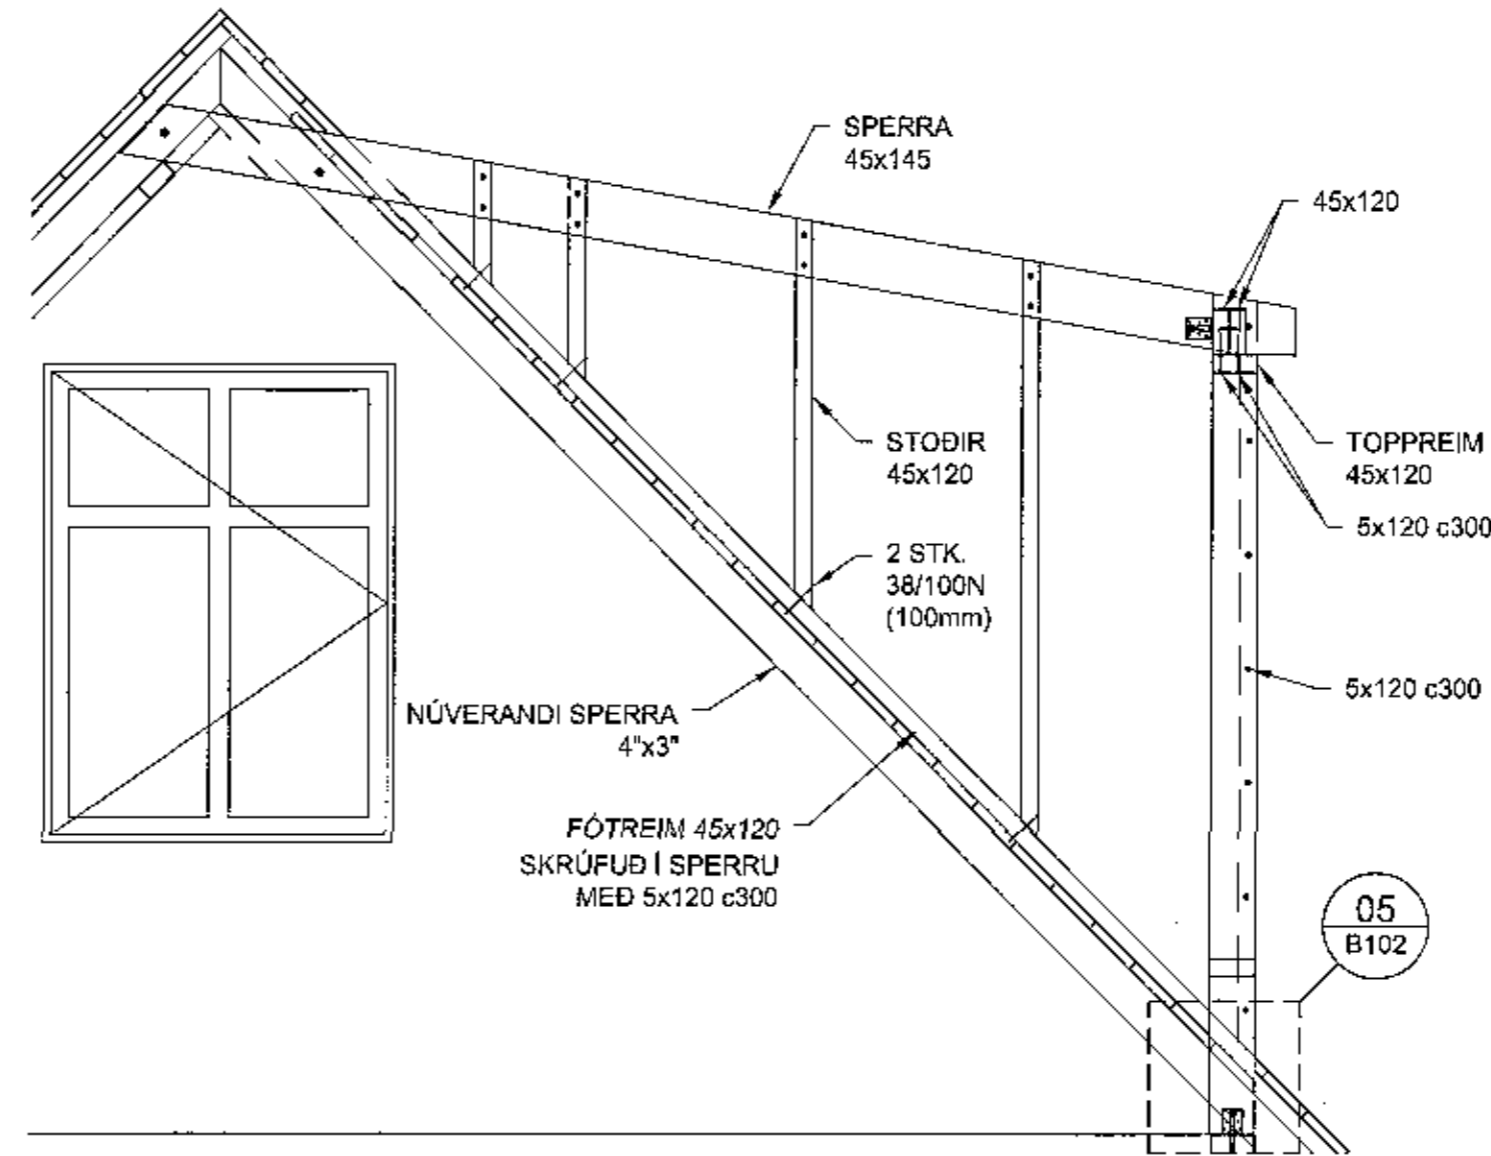

01 SNID
1:20

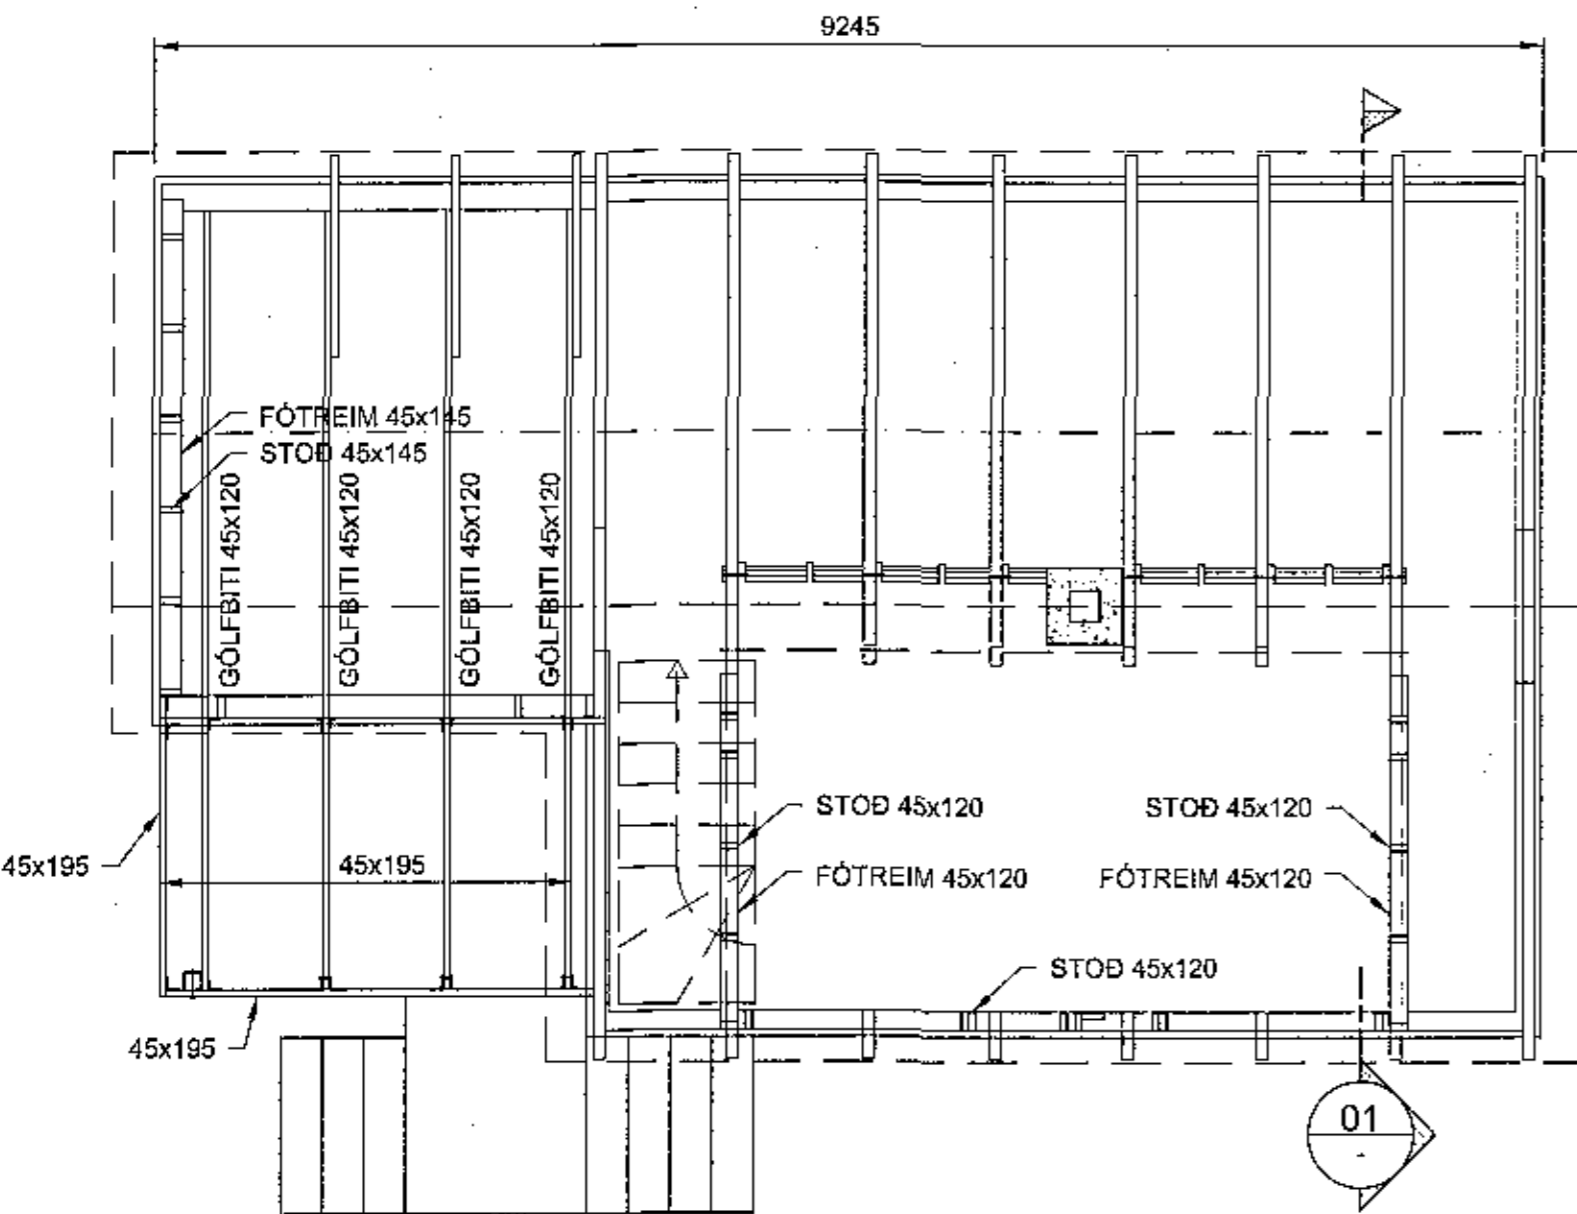

RIS, GRUNNMYND STOÐIR

1:50

TRÉVIRKI.
TIMBUR Í BURDARVIRKJUM SKAL VERA AF STYRKLEIKAFLOKKI C24 SKV. ÍST EN 338:2009 (T2 SKV ÍST INSTA 142:2009) AÐRIR VIDIÐ SVO SEM LOFTUNARLISTAR KLÆÐNINGAR O Þ.H. MEGA VERA AF STYRKLEIKAFLOKKI C18 SKV. ÍST 338:2009 (T1 SKV. ÍST INSTA 142:2009) ÞAR SEM TIMBUR LIGGUR AÐ KALDRI STEYPU SKAL FÚAVERJA ÁSAMT ÞVI AÐ SETJA TJÓRU-PAPPA Á MILLI TIMBURS OG STEYPU

ALLIR NAGLAR, KRÚFUR OG BOLTAR SKULU VERA ZINK-HÚÐAÐIR UNDIR ALLA BOLTA OG RÆR SEM HERÐAST AÐ TIMBRI KOMI 40x40x3 SKINNUR

KROSSVIÐUR SEM NOTAST Í LASKA SKAL VERA VATNSPOLINN OG MINNST 5-LAGA LERKI EÐA FURUKROSSVIÐUR

Í ÞAKKLÆÐNINGU SKAL NOTA 25x150mm BORDVIÐ (HEIMILT ER AÐ NOTA GALLALITÍÐ MÓTAEFNI, HEILT OG ÓKLOFIÐ). HVERT BORD SKAL NEGLT Í HVERJA SPERRU MEÐ 3 STK 31/75 RIFFLUÐUM BYSSUSAUM EÐA SAMSVARANDI. Á ÞREMUR YSTU SPERRUM VIÐ GAFLA OG Á 1,4m BILI VIÐ LANGHLIÐAR SKAL ÞÓ NEGLA BORD MEÐ 3 STK 31/90 RIFFLUÐUM BYSSUSAUM EÐA SAMSVARANDI BORD SKAL EINGÖNGU SETJA SAMAN Á SPERRUM. SAMSETNINGAR SKULU ALDREI VERA TVÆR EÐA FLEIRI Í RÓÐ Á SÓMU SPERRU.

ÞAKSTÁL SKAL FEST MEÐ RIFLUÐUM EÐA SNÚNUM ÞAKSAUM 4,2/60mm EÐA SAMB. BIL MILLI NAGLARADA Á SVÆÐI 1,0-1,5m GRÁ GÓFLUM OG ÞAKBRÚNUM SKAL VERA 0,35-0,5m OG SKAL ÞAR NEGLT Í HVERJA HÁBÁRU. BIL MILLI NAGLARADA Á MIÐJU SKAL VERA 0,70-1,0m OG NEGLT SKAL Í AÐRA HVERJA HÁBÁRU. HVER NAGLARÓÐ SKAL VÍXLAST ÞANNIG AÐ HÚN FÁI HALD Í TVEIMUR SAMLIGGJANDI BORDUM.

Nr.	Dags.	Breyting	Af

Samykkt þann
30 NOV 2018
Byggingarfulltrúinn í Húsnátt, fj
F.h. Sigurður Steinar Jónsson

ÁLAGSFORSENDUR

NOTÁLAG: SAMKVÆMT ÍST EN 1990:2002, ÍST EN 191 1-1:2002, ÁSAMT ÞJÓÐARVIÐAUKA STAÐLARÁÐS ÍSLANDS.

VINDÁLAG: SAMKVÆMT ÍST EN 1991-1-4:2005, ÁSAMT ÞJÓÐARVIÐAUKA STAÐLARÁÐS ÍSLANDS.



SNJÓÁLAG: SAMKVÆMT ÍST EN 1991-1-3:2003, ÁSAMT ÞJÓÐARVIÐAUKA STAÐLARÁÐS ÍSLANDS.

JARÐSKJÁLFTAALAG: SAMKVÆMT ÍST EN 1998-1:2004, ÁSAMT ÞJÓÐARVIÐAUKA STAÐLARÁÐS ÍSLANDS.

ÚTVEGGJAGRINDUR ERU ÚR 45x120 ALHEFLAÐRI FURU ALLAR STOÐIR ERU FESTAR AÐ OFAN OG NEÐAN MEÐ 2.STK. 5/120 RYÐFRÍUM TRÉSKRÚFUM LAUSHOLT FESTIST MEÐ 2.STK. 5/120 TRÉSKRÚFUM Í BÁÐA ENDA ALLAR STOÐIR FESTAST MEÐ 2.STK. 70/70 VINKLUM AÐ OFAN OG NEÐAN MEÐ 2X5.STK. 40/40 KAMBSAUMI Í HVERN VINKIL MIÐJUBIL STÓÐA ER c/c600 SÉ ANNAÐ EKKI TEKIÐ FRAM Á TEIKNINGU FESTING ÚTVEGGJA VIÐ STEINSTEYPTAR UNDIRSTOÐUR ER MEÐ M12/150 MÚRBOLTUM MESTA BIL MILLI BOLTA ER c/c800 UNDIR BOLTAHAUS KOMI 40x40x3 SKINNA

VINDSTÝFING ÚTVEGGJA

ÚTVEGGJAGRINDUR ERU HEILKLÆDDAR AÐ UTANMEÐ 9mm KROSSVIÐ ÚR GRENI EÐA FURU KROSSVIÐUR NEGLIST EÐA SKRÚFAST VIÐ ÚTVEGGJAGRIND MEÐ SKOTNÓGLUM/HEFTUM 4/40 EÐA RYÐFRÍUM TRÉSKRÚFUM c/c200 KROSSVIÐUR LÍMIST VIÐ ÚTVEGGJAGRIND MEÐ VATNSHELDU OG FROSTPOLNU LÍMI

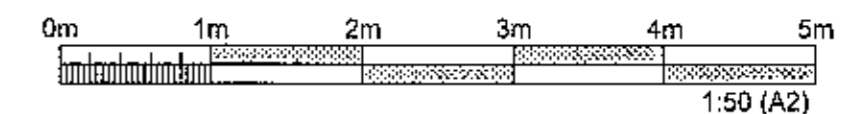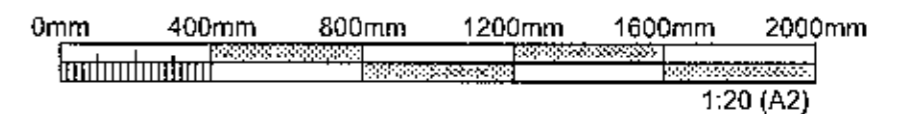

VITASTÍGUR 8, HAFNARFIRÐI

GRUNNMYNDIR OG SNID		Mkv.	1:50/1:20
		Hannað	EV
		Teiknað	EV
Dags.	14.NÓV 2018	Bad	Nr. B101
Eyjólfur Valgarðsson HÖNNUÐUR		Yfirfarir EV	
Eyjólfur Valgarðsson SAMRÆMINGSARHÖNNUÐUR		Eyjólfur Valgarðsson Byggingateknifræðingur B.cs. Hólmátúni 7 225 Álfanes gsm:8917257 ey@gmail.com	