



Samþykkt þann  
15 FEB 2019  
Byggingarfulltrúinn í Hafnarfirði  
F.h. Sigurður Steinar Jónsson

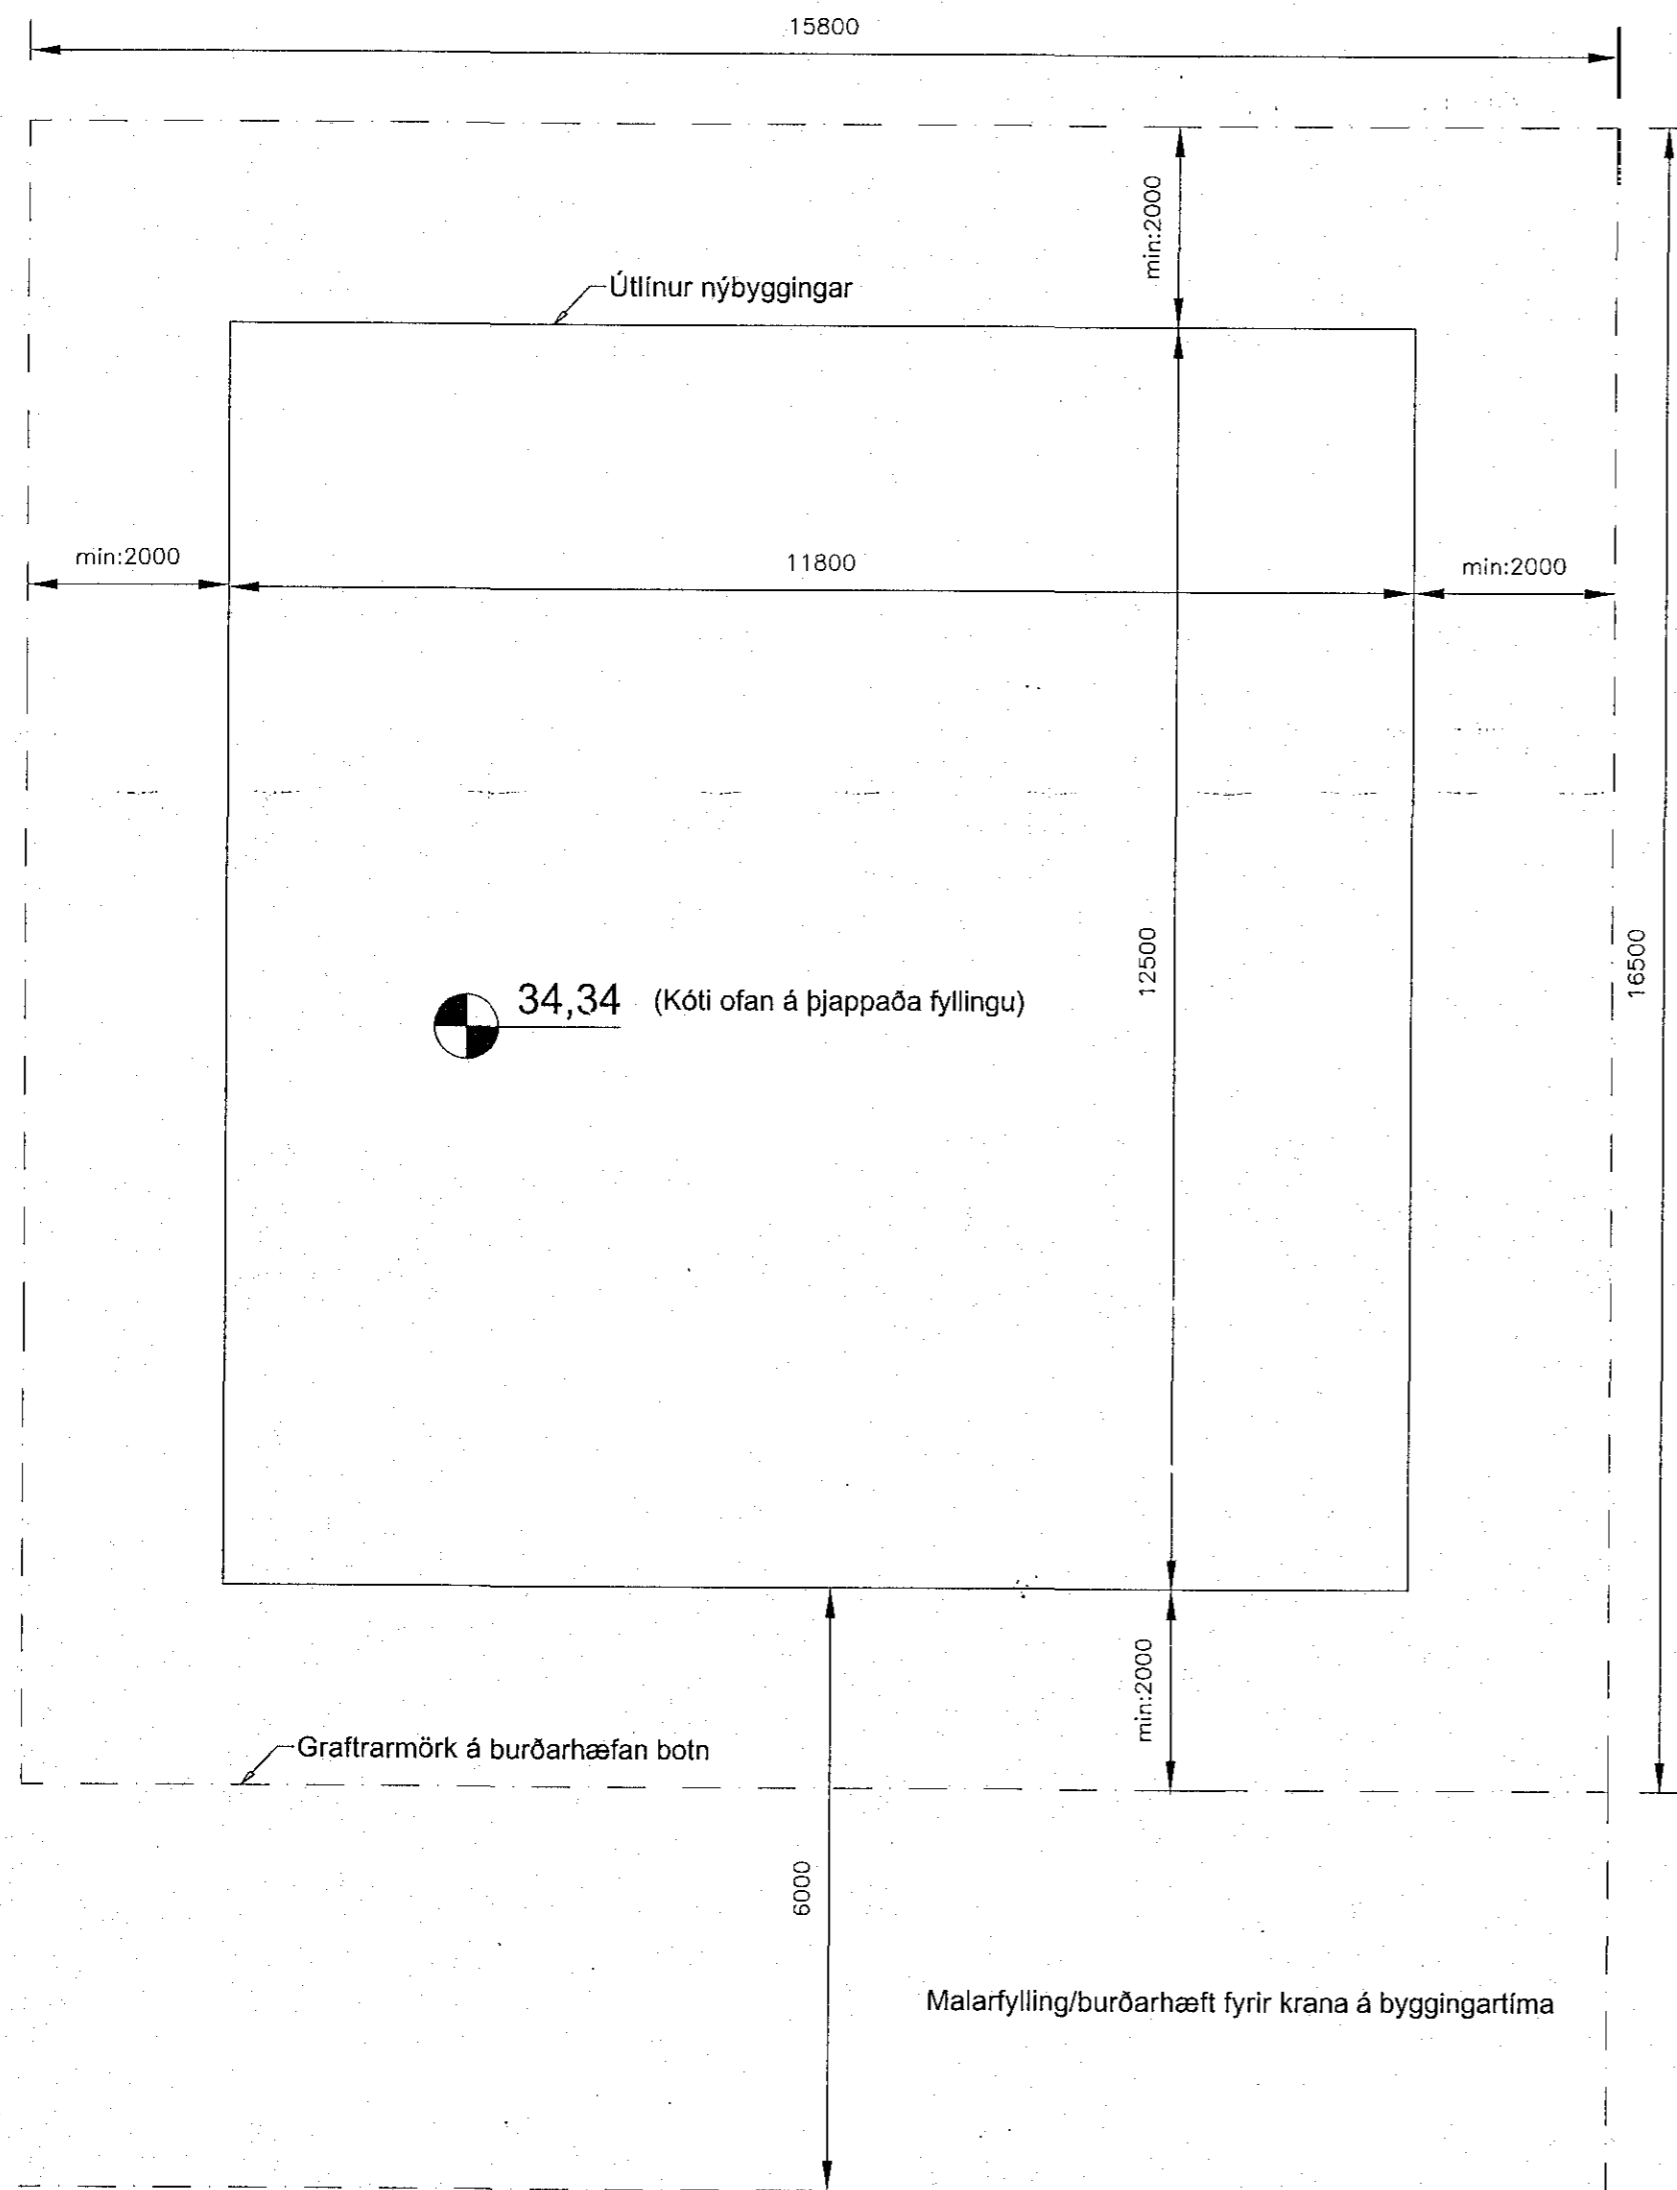

Grunnmynd - Graftrarplan  
1:75

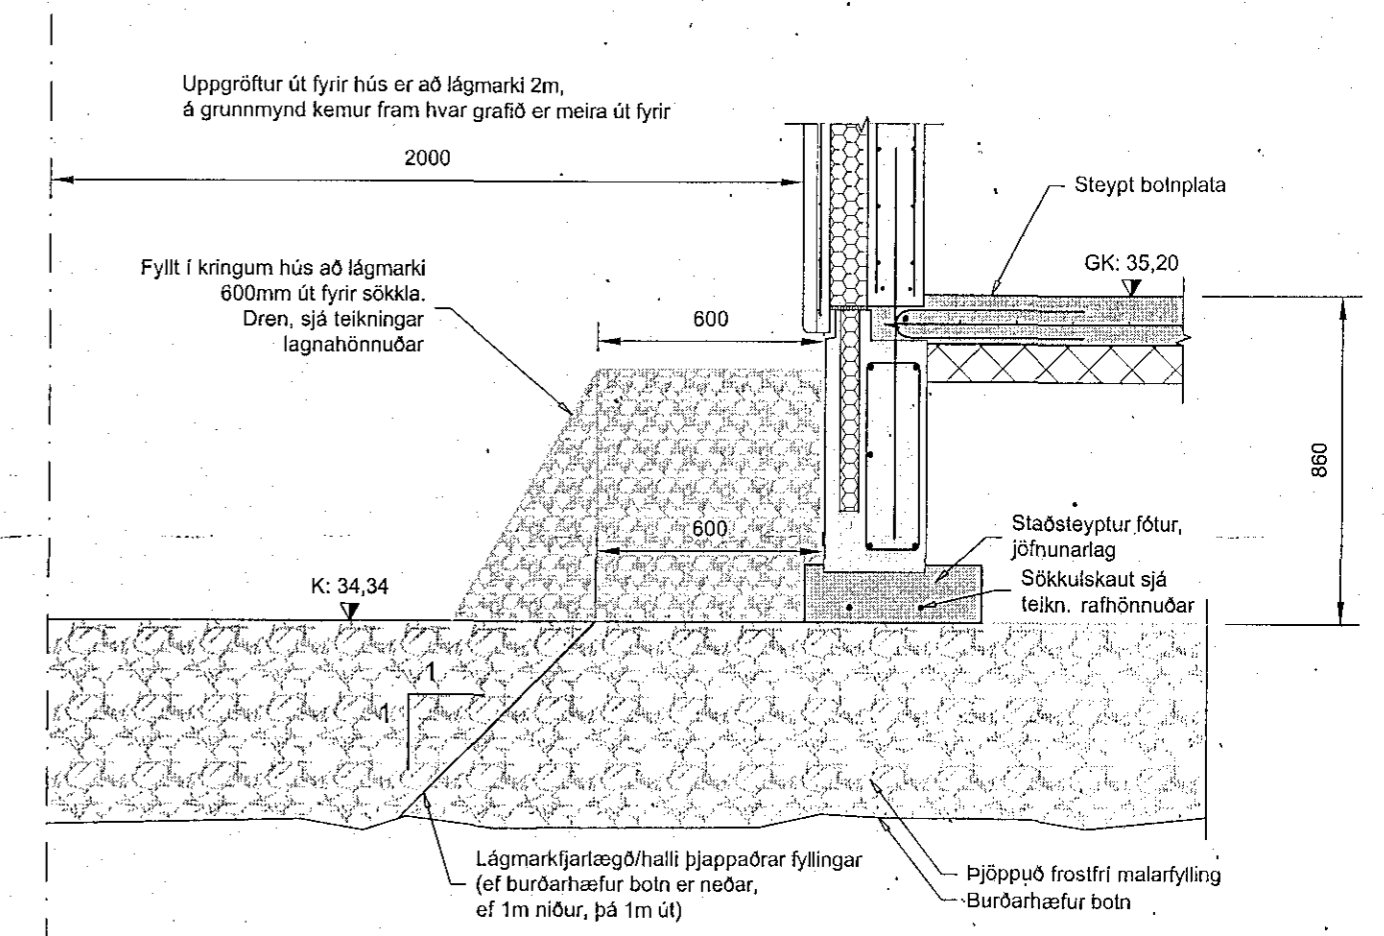

Snið - fylling undir sökkla  
1:20

**SKÝRINGAR:**

Fylling undir undirstöður skal vera vel þjöppuð, frostþolin og uppfylla þjöppunarkröfur  $E2 > 100$  MPa og  $E2/E1 < 2,5$

Reiknað álag er minna en  $0,3$  N/mm<sup>2</sup>

Lágmarkshæð á þjappaðri malarfyllingu undir undirstöður skal vera að lágmarki  $0,5$ m.

Fylling undir plötu skal vera þjöppuð burðarfylling (frostfritt efni)

Gerð og málsetning undirstaða sjá sökkulteikningar.

Öll mál eru í mm, hæðarkólar í m

Útgáfa: B01	Skýring: Byggingarteikning	Dags: 21.01.2019	Hannað: BH/GK
Dags undirskriftir		Nafn og kt. hönnunarsjóra: Guðmundur Gunnlaugsson Kt. 190554-3419 Netfang: gg@archus.is	
Undirskrift hönnunarsjóra:			
Nafn hönnuðar: Bergþór Helgason Kt. 270474-4899 Netfang: beggi@bmvalla.is Guðjón Kjartansson Kt. 1041060-7219 Netfang: gudjonk@bmvalla.is		Kt. 450510-0680 ~ Bldshöfða 7 ~ 110 Reykjavík ~ Sími: 412-5000 ~ Fax: 412-5001	
Undirskrift og kt. hönnuðar: F.h. <b>BM Vallá</b> Bergþór Helgason 270474-4899 <i>BH</i>			
Blöðastærð: A1	MKV: 1:75 1:20	Teiknað: GK	Dags: Yfirfarið:
Verk: Glimmerskarð 3 Einbýlishús Undirstöður - Graftrarplan Grunnmynd og Snið			Teikning nr.: <b>B108</b> Vnr: V19-003

