
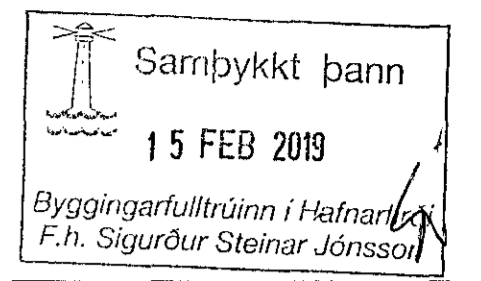


L:37.85

L:37.85

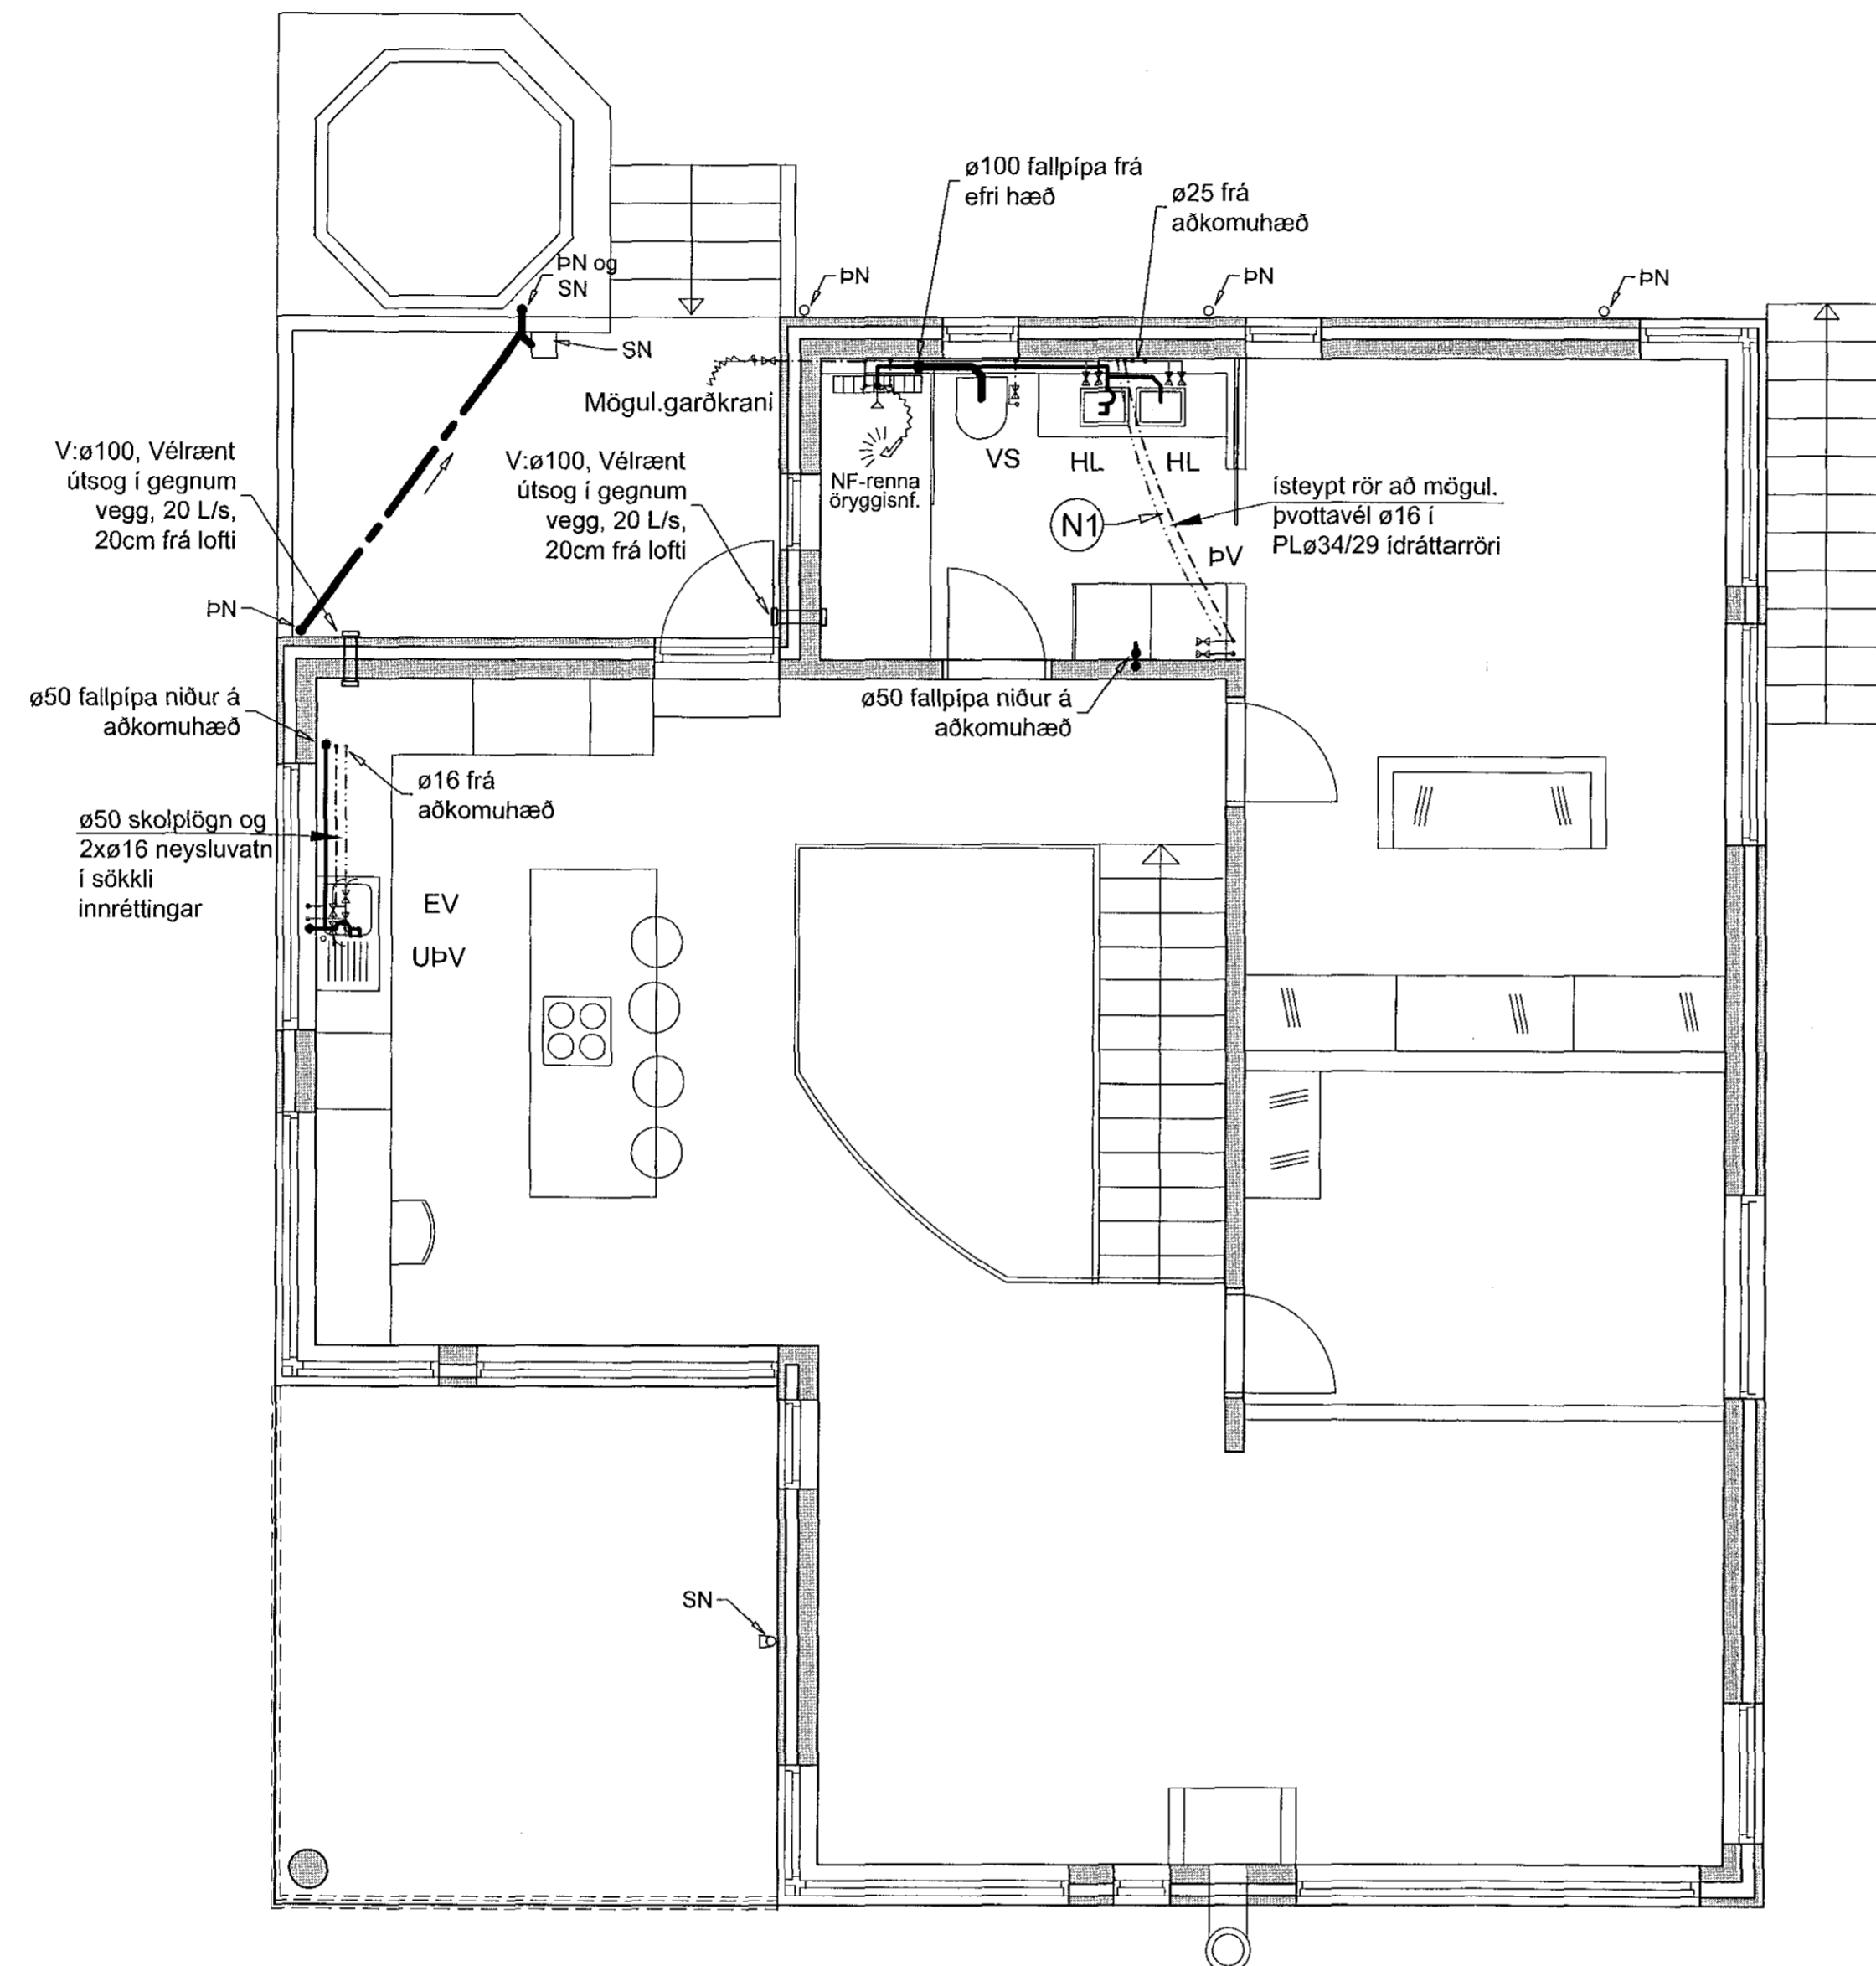

Skýringar neysluvatnskerfi:

Rör í neysluvatnskerfi er rör í rör kerfi að auki skulu vera Al-Pex plaströr með stöðfínslu eða sambærileg.
 Þvermiál $\varnothing 16$ mm fyrir einn krana eða einn krana og salerni og þvermiál $\varnothing 18$ mm fyrir 2 eða 3 krana, sjá teikningu.
 Rör skulu vera vottuð af Nýsköpunarmáttstöð til þeirra nota sem þau eru ætluð í.
 Neysluvatnskerfi skal þrýstþróa samkv. skýringartexta á teikningu 201, almennar skýringar lagna.

Skýringar:

EV	Eldhúsvaskur	PV	Þvottavél
UP	Uppþvottavél	SV	Síkkvaskur
HL	Handlaug	GNG	Gólfniðurfall með gegnumrennsli
BK	Báðkar	GNF	Gólfniðurfall
SB	Sturtubað	PN	Þakniðurfall
VS	Vatnsalerni		

N1 $\varnothing 16$ Neysluvatnslögn í PLø34/29 idráttarröri

ATH:
 Allar aðfærslulagnir fyrir kalt vatn í deiliskistur komi fyrir neðan gólf einangrun

G:35.10

G:35.02

Glimmerskarð 3
 221 Hafnarfirði

Þrifakerfi, grunnmynd efri hæðar og skýringar.	206
	Dagur: 17.01.19
	Þkv: 1:50

TAG teiknistofa
 Síðumúla 33, 108 Reykjavík, Sími: 568 6681, 699 4297
 tagteiknistofa.is

Jón Kristjánsson Byggingarverkefndingur Sími: 210754-4829 netfang: jon@tagteiknistofa.is Íslan hönnuð:	Atli Jóhann Guðbjörnsson Byggingarverkefndingur Sími: 260978-5789 netfang: atli@tagteiknistofa.is
--	--

Atli Jóhann Guðbjörnsson