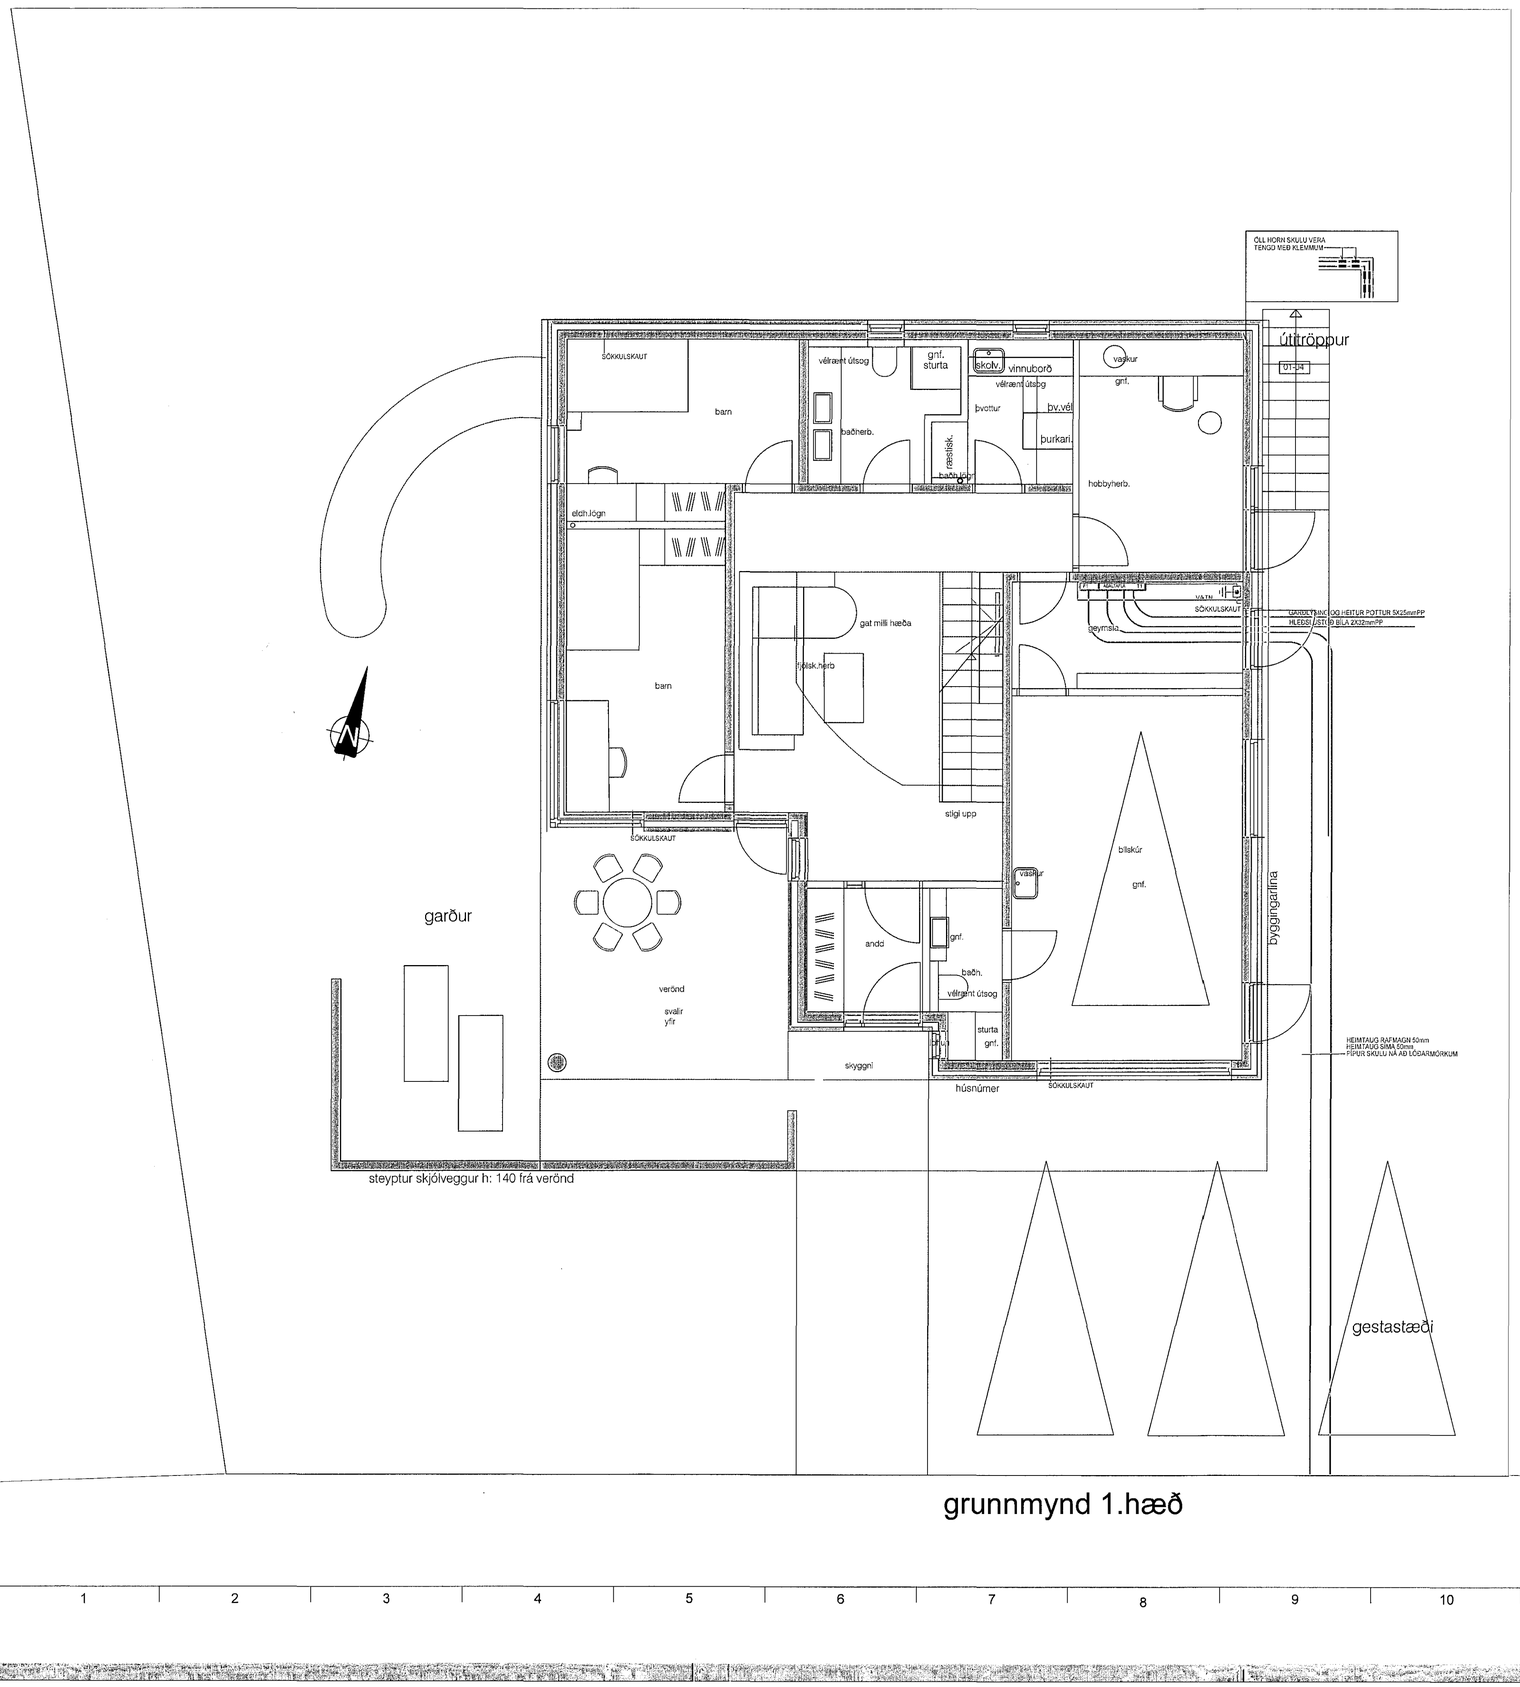

grunnmynd 1.hæð

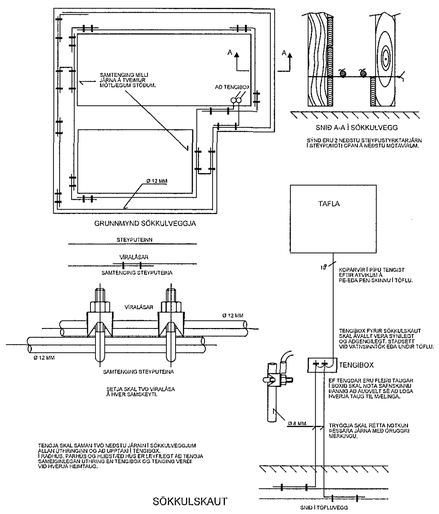

Samþykkt þann
12 FEB 2019
Byggingarfulltrúinn í Hafnarfirði
F.h. Sigurður Steinar Jónsson

Byggingafulltrúi:

ÚTG.	DAGS.	BREYTING	HÖNNUN TEIKN. YFIRF.
–	–	–	–
–	–	–	–
–	–	–	–
–	–	–	–
–	–	–	–
–	–	–	–
–	–	–	–
–	–	–	–
–	–	–	–
–	–	–	–
–	–	–	–
–	–	–	–

"Í samræmi við samþykkta aðaluppdrætti"

Hönnunarstjóri:

LUMEX
LX TEIKNISTOFA
Skipholt 37, 108 Reykjavík, IS
+ (354) 568 8388
www.lumex.is
HELGI ÁR. EIRÍKSSON KT. 110156-2789

Hönnun: HKE
Teiknað: GbP
Yfirfarið: HKE

Verkefni:
GLIMMERSKARÐ 3

Dags.: 07.02.2019
Mvk.: 1:50
Útg.: A

Verkhluti: Verkhluti
1.Hæð SÖKKULSKAUT

Teikninúmer: _
Blaðastærð: A1

06