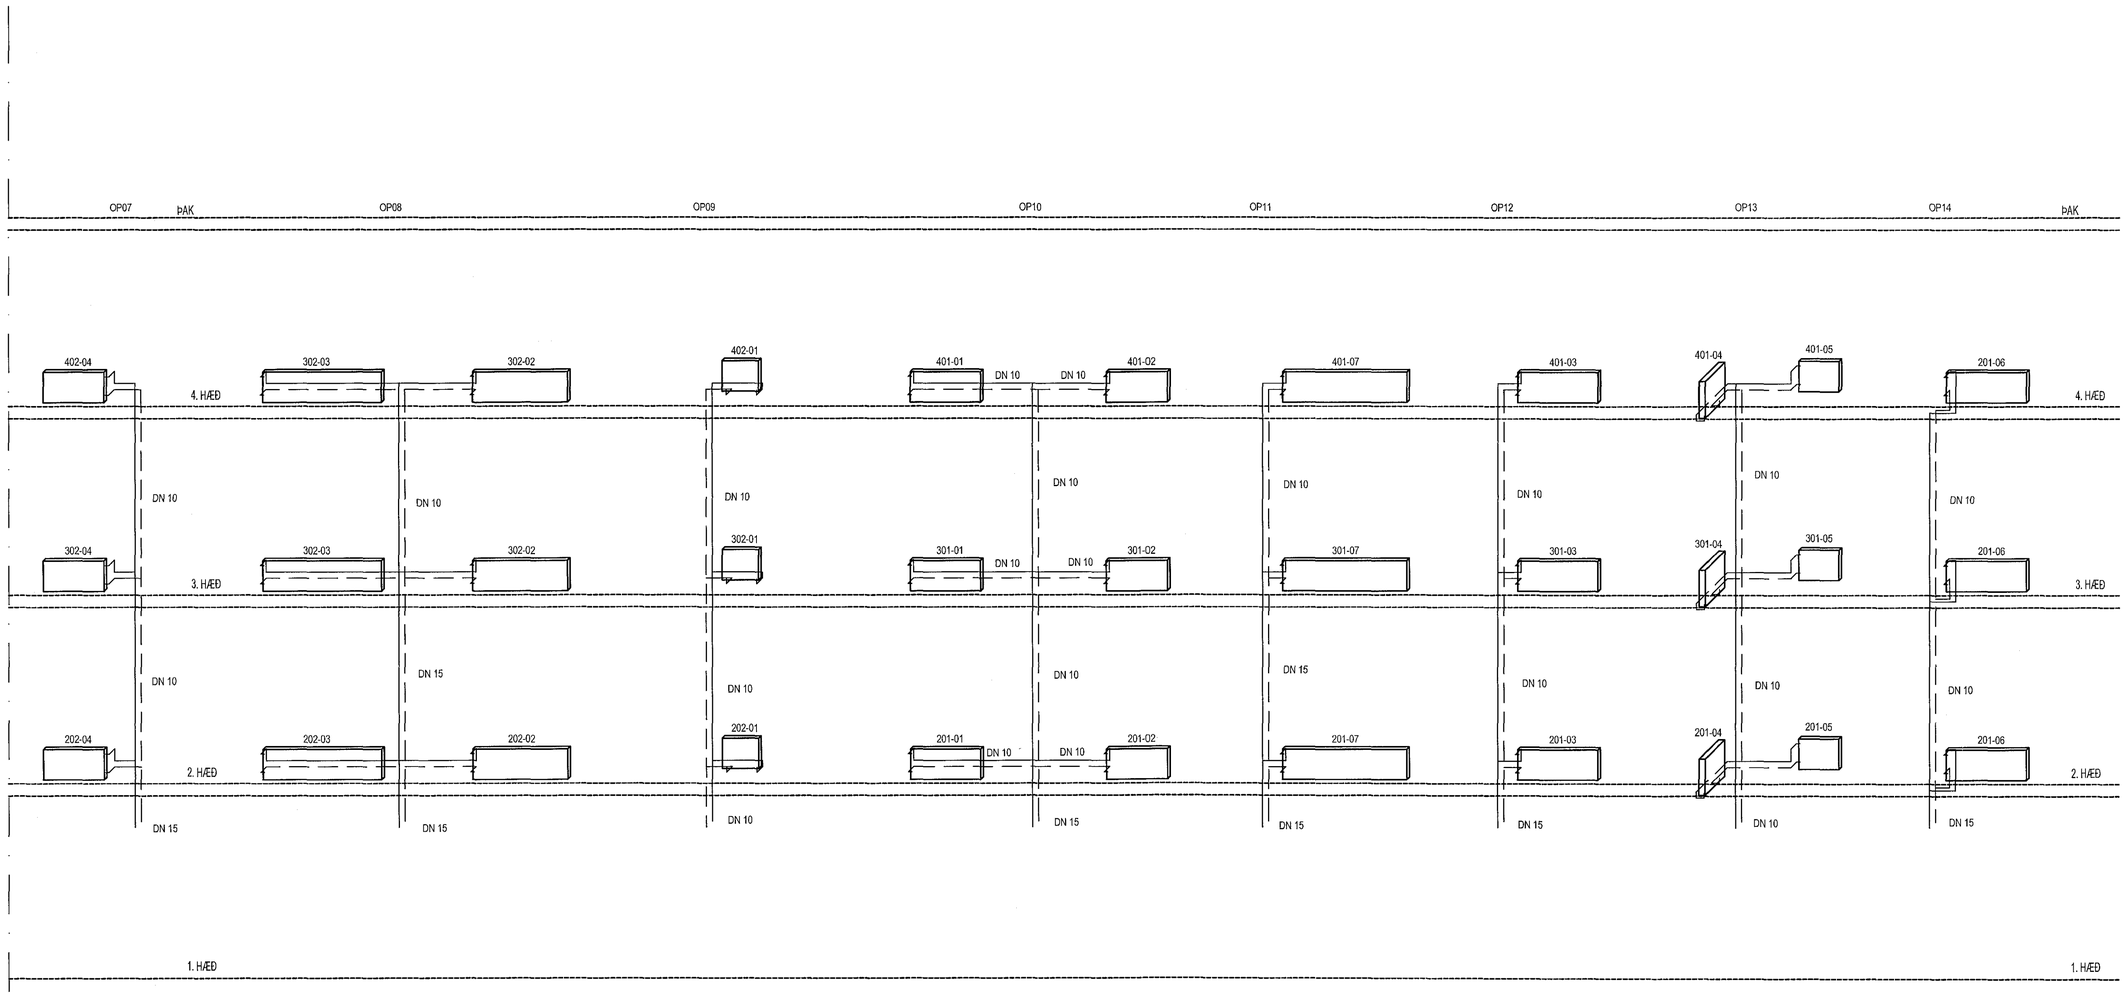

Samþykkt þann
27 NOV 2018
Byggingarfulltrúinn í Hafnarfirði
F.h. Sigurður Steinar Jónsson

ÁÐALHÖNNUÐAR:
ARKITEKTAR
BALDUR Ó. SVAVARSSON
FAÍ SAMARK

1:50 1 2 3 4 5 M

Hádegisskarð 2 Hafnarfjörður

Hita og Þrifalagnir
Rúmmynd ofnalagna

HANNAÐ ÞÞ	TEIKNAÐ ÞÞ	MKV. 1/50	VERKNR. 17-103
SAMÞ.		SKRÁ. Lagnir	TEIKN. NR. P 08-2
KENNT. Ágúst Birgisson 160557-4199		DAGS. 16.11.2018	

ÚTGÁFA | DAGS. | NAFN

VÍÐSJÁ
VERKFRÆÐISTOFA FRV
TRYGGVAGATA 11, 101 REYKJAVÍK
SÍMI: 561 9040, NETFANG: vidsja@vidsja.is
www.vidsja.is