
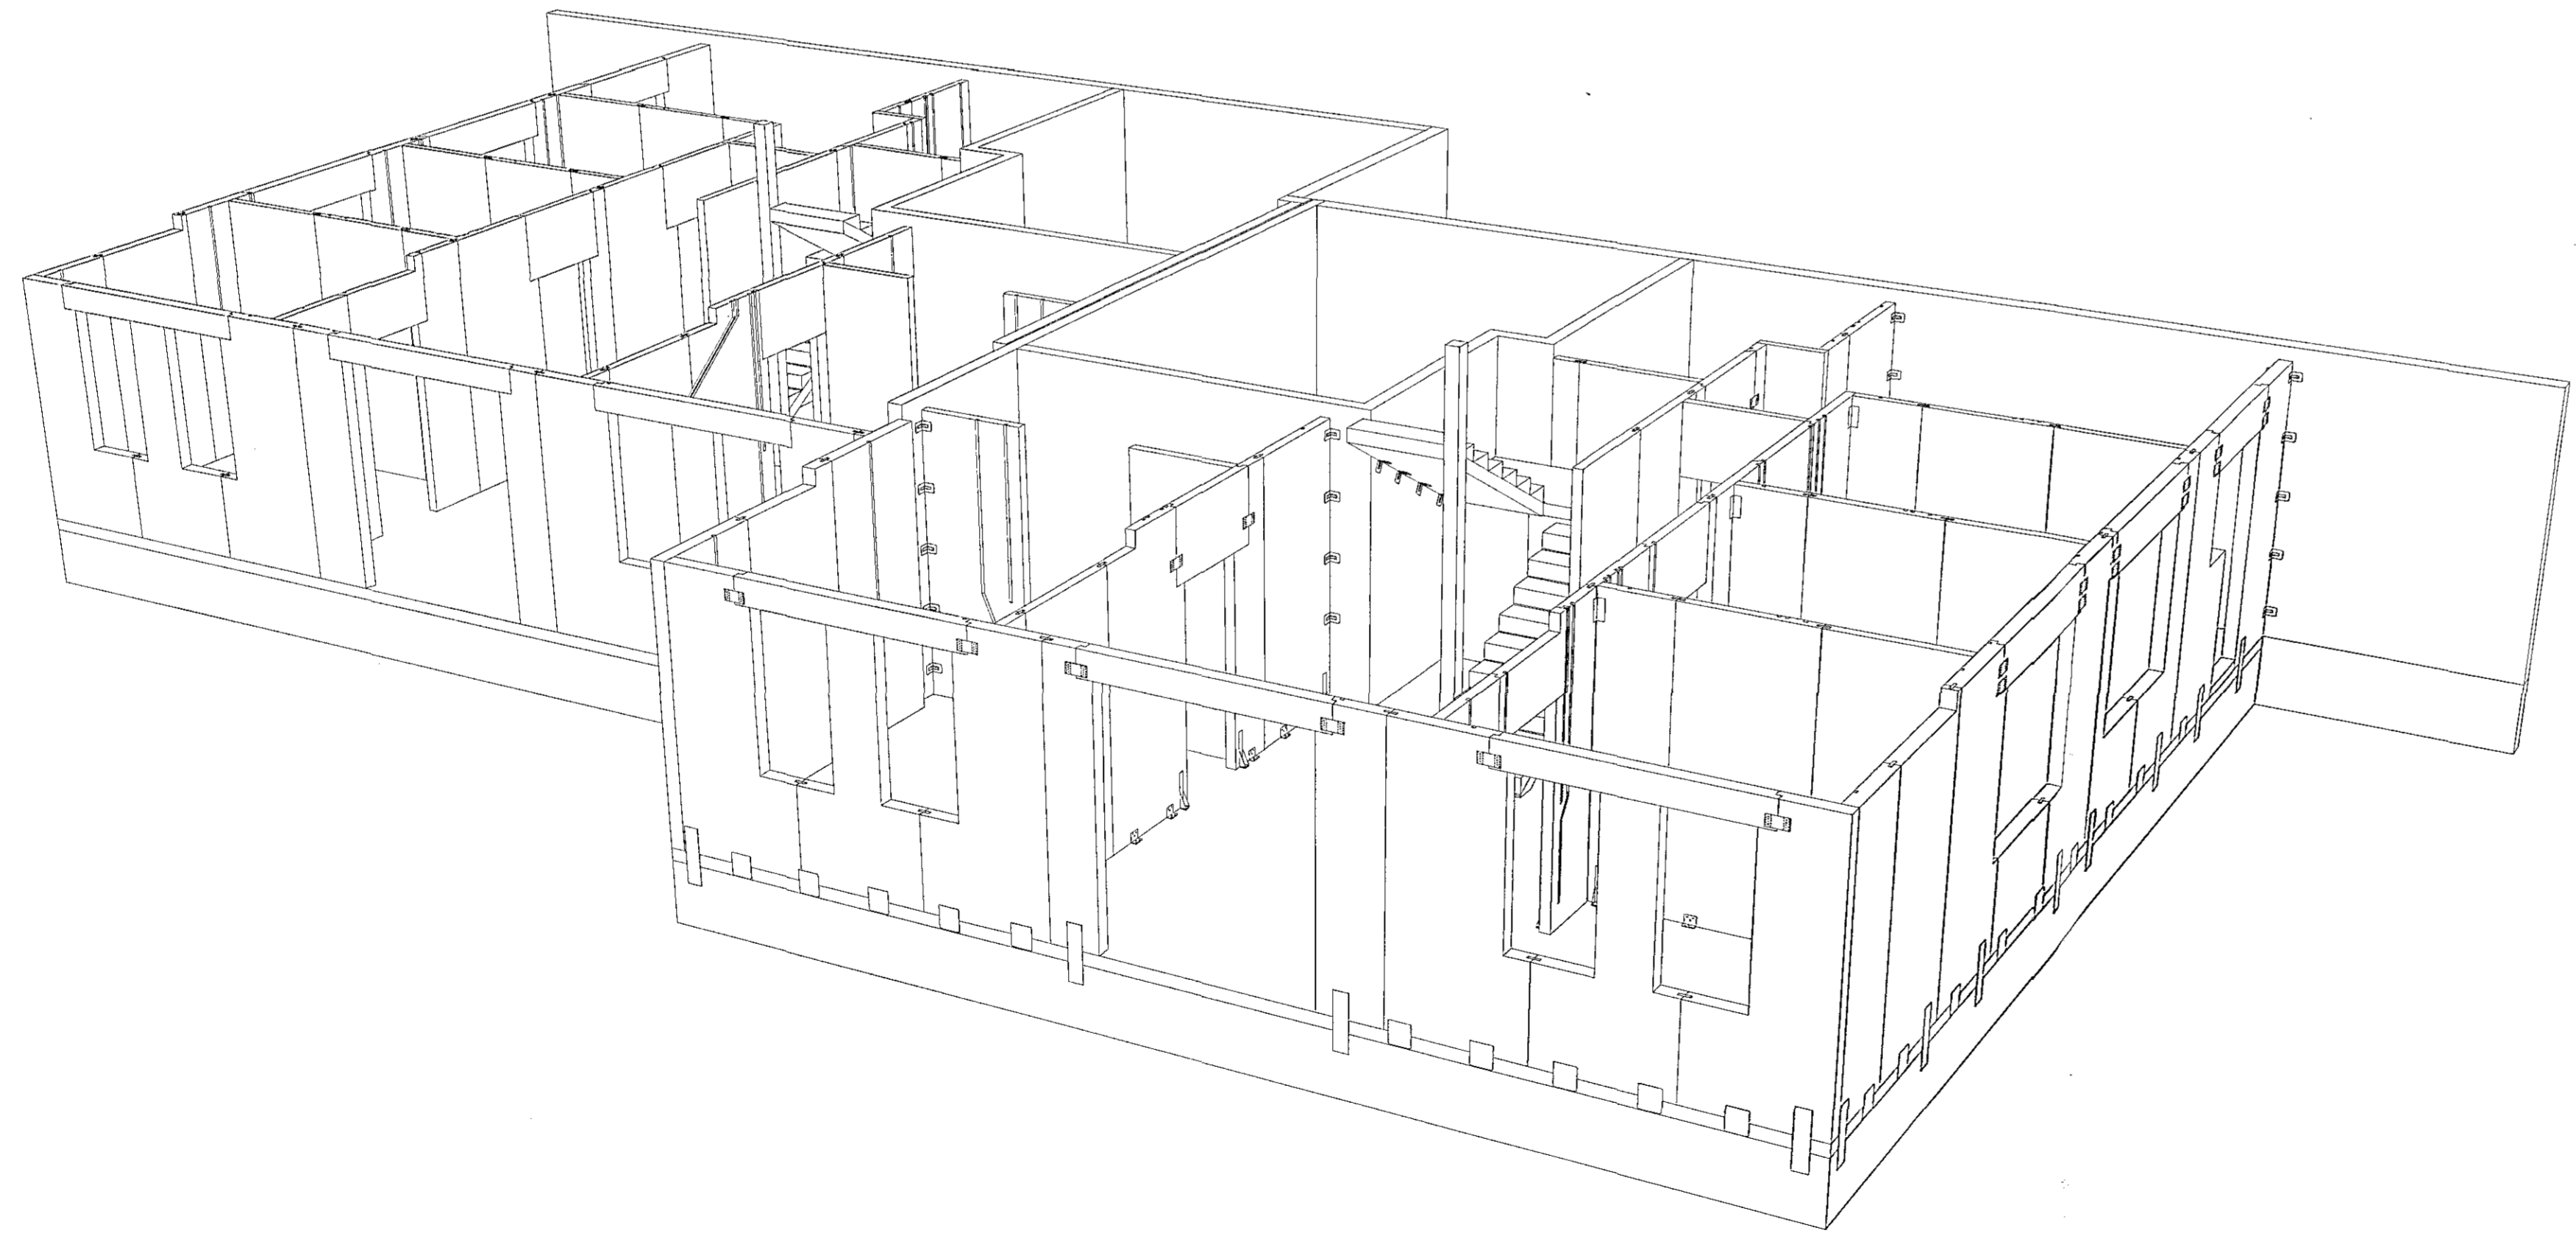
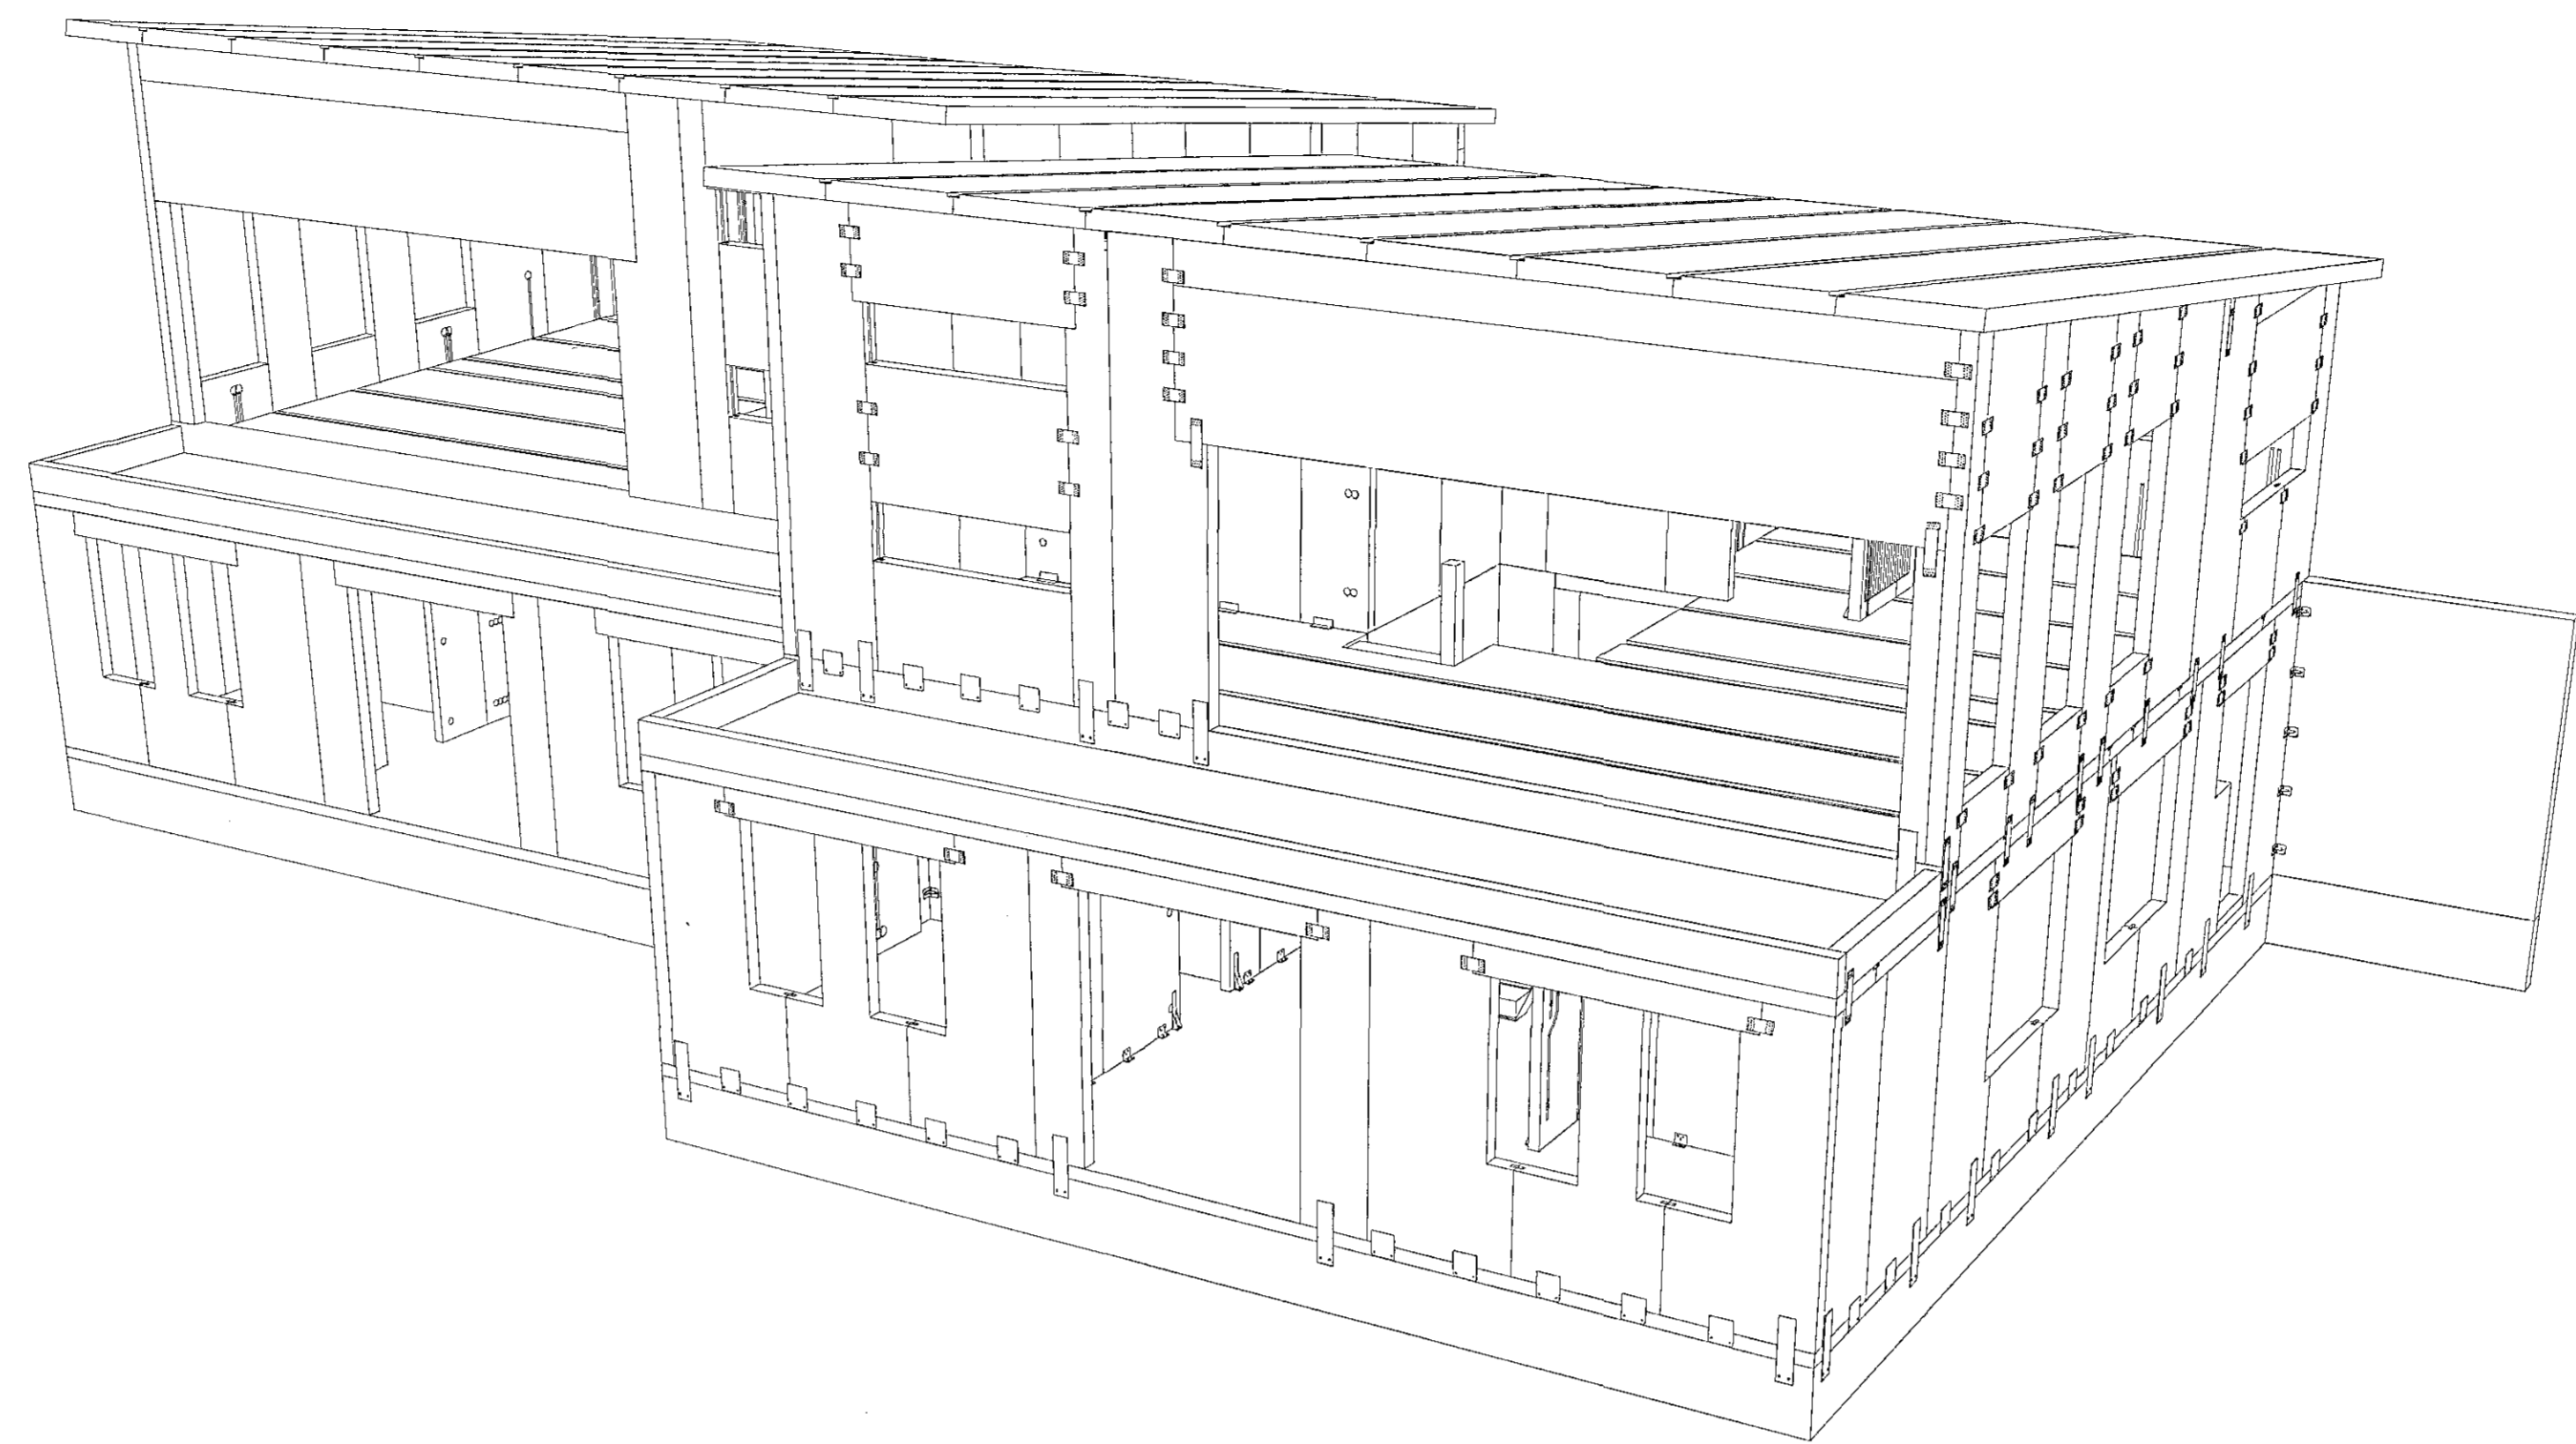


1 2 3 4 5 6 7 8 9 10 11 12

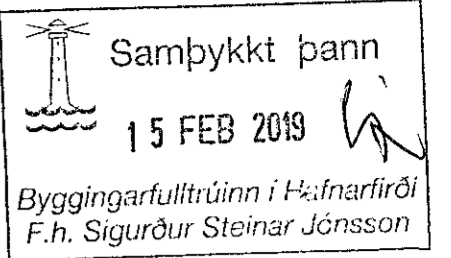

- SKÝRINGAR:
- ALMENNAR SKÝRINGAR SJÁ TEIKNINGU B 001 OG B002
 - ALLT EFTIR OG ÖLL VINNA SKAL VERA Í SAMRÆMI VIÐ GILDANDI STAÐLA OG REGLUGERÐIR
 - ÖLL MÁL ERU Í MILLIMETRUM
 - VEGGEININGAR ERU: CLT 100mm, CLT 120mm, CLT 140 OG CLT 160 Í FLOKKI C24 - NÚMER 1 1001..
 - MILLIGÓLF EININGAR ERU: CLT 140 mm L5S Í FLOKKI C24 - NÚMER 500, 501....
 - ÞAKNINGAR ERU: CLT 160 mm L5S Í FLOKKI C24 - NÚMER 1500, 1501....
 - ALLT TIMBUR ER Í FLOKKI T1 (C18)
 - LÍMTRES BITAR ERU Í FLOKKI GL20H
 - LEGGJA SKAL TJORUPAPPA Á MILLI STEYPU OG REIMA / VEGGJA
 - ALLT STÁLVIKRI SKAL VERA S235JR SKV. ÍST EN 10025:1990+A1:1993.
 - YFIRBORÐSMEDHÖNDLUN SKAL UPFFYLLA „CORROSION CLASS“ C3 SKV. ÍST EN ISO 12944-2 EDA TÆRINGARFLOKK 2 SKV. BYGGINGAREGLUGERÐ
 - ÞAR SEM EKKI ER MERKT DEILI SKAL NOTA SAMBÆRILEGT

DAGS: F.H. VERKFRÆÐISTOFA REYKJAVÍKUR:
JÓN ÞÓR FINNBOGASON - KT: 200977-5059

DAGS: SAMRÆMINGAÞÖNNUÐUR/HÖNNUNARSTJÓRI:

Verkfræðistofa REYKJAVÍKUR
FISKISLÓÐ 75, 101, REYKJAVÍK KT: 560415-0600

VERK: **Malarskarð 5-7**
Hafnarfirði

TEIKNING:
BURÐARVIKRI
3D
1 HÆÐ
2 HÆÐ

VERKNR.: 184.2 MKV.: 150

TEIKNAD: MM HANNAD: MM YFIRFARID: JDF

DAGS: 28.08.2018 TEIKNING NR: B100 ÚTGÁFA NR.: A

NR.	BREYTING	DAGS	TEIKNING	HANNAD	RYNT	SAMP
A	VERKTEIKNING	28.08.2018	MM	MM	JDF	JDF

JDF

© Öll eðrud og aðrir tekningar, að hluta eða í heild er háð skrifvagns löf höfundar