GR 104 ÞAKVIRKI GRUNNMYND
1:50

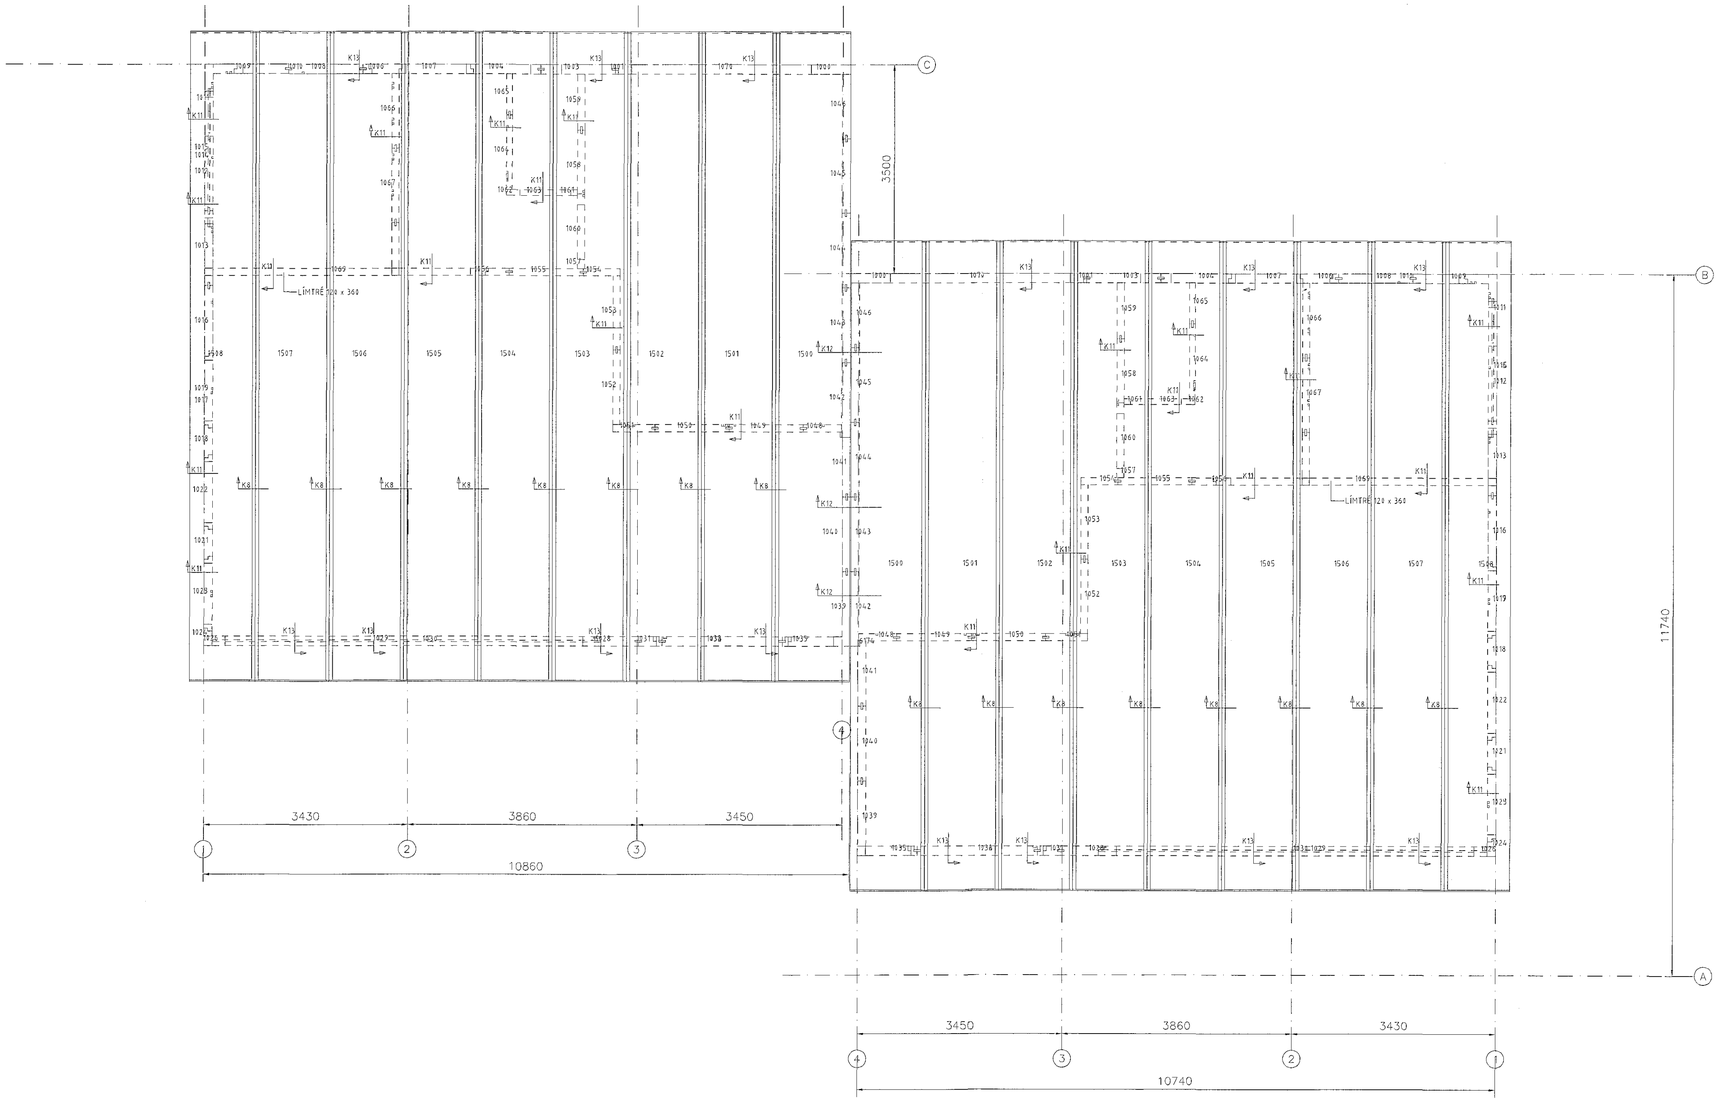

Samþykkt þann 15 FEB 2019
Byggingarfulltrúinn í Hafnarfirði
F.h. Sigurður Steinar Jónsson

SKÝRINGAR:
- ALMENNAR SKÝRINGAR SJÁ TEIKNINGU B 001 og B002
- ALLT EFNI OG ÖLL VINNA SKAL VERA Í SAMRÆMI VIÐ GILDANDI STAÐLA OG REGLUGERÐIR
- ÖLL MÁL ERU Í MILLIMETRUM
- VEGGEININGAR ERU: CLT 100mm, CLT 120mm, CLT 140 OG CLT 160 Í FLOKKI C24 - NÚMER 1 ..... 1001..
- MILLIGÓLF EININGAR ERU: CLT 140 mm L5S Í FLOKKI C24 - NÚMER 500, 501....
- ÞAKEININGAR ERU: CLT 160 mm L5S Í FLOKKI C24 - NÚMER 1500, 1501...
- ALLT TIMBUR ER Í FLOKKI T1 (C18)
- LÍMTRÉS BITAR ERU Í FLOKKI GL28H
- LEGGJA SKAL TJÖRUPAPPA Á MILLI STEYPU OG REIMA / VEGGJA
- ALLT STÁLVIRKI SKAL VERA S235JR SKV. ÍST EN 10025:1990+A1:1993.
- YFIRBORÐSMEÐHÖNDLUN SKAL UPPFYLLA „CORROSION CLASS" C3 SKV. ÍST EN ISO 12944-2 EÐA TÆRINGARFLOKK 2 SKV. BYGGINGAREGLUGERÐ
- ÞAR SEM EKKI ER MERKT DEILI SKAL NOTA SAMBÆRILEGT

FESTINGAR:
A: TCP 200. SJÁ SÉRMYND 01/110
B: WHT 540 PLATA. SJÁ SÉRMYND 02/110
C: WHT 340 VINKLAR. SJÁ SÉRMYND 03/110
D: WVS90110 VINKLAR. SJÁ SÉRMYND 04/110
E: TTF 200 VINKLAR. SJÁ SÉRMYND 05/110
F: PLATA 100x200x3. SJÁ SÉRMYND 06/110
G: PLATA 140x400x2. SJÁ SÉRMYND 07/110
V: WB 100 VINKLAR. SJÁ SÉRMYND 08/110
K1-K16: SJÁ TEIKN. B111

NR.	BREYTING	DAGS	TEIK	HANN	RÝNT	SAMÞ
A	VERKTEIKNING	28.08.2018	MM	MM	JÞF	JÞF

DAGS:	F.H. VERKFRÆÐISTOFU REYKJAVÍKUR: JÓN ÞÓR FINNBOGASON - KT: 200977-5059
DAGS:	SAMRÆMINGARÁBYRGÐARMAÐUR/HÖNNUNARSTJÓRI:

Verkfræðistofa REYKJAVÍKUR
FISKISLÓÐ 75, 101, REYKJAVÍK KT: 560415-0690

VERK:
Malarskarð 5-7
Hafnarfirði

TEIKNING:
BURÐARVIRKI
ÞAKVIRKI GRUNNMYND

VERKNR.:		MKV.:
1842		1:50
TEIKNAÐ: MM	HANNAÐ: MM	YFIRFARIÐ: JÞF
DAGS: 28.08.2018	TEIKNING NR: B104	ÚTGÁFA NR.: A

© Öll afnot og áritun teikningar, að hluta eða í heild er bið skriflegu leyfi höfunda