
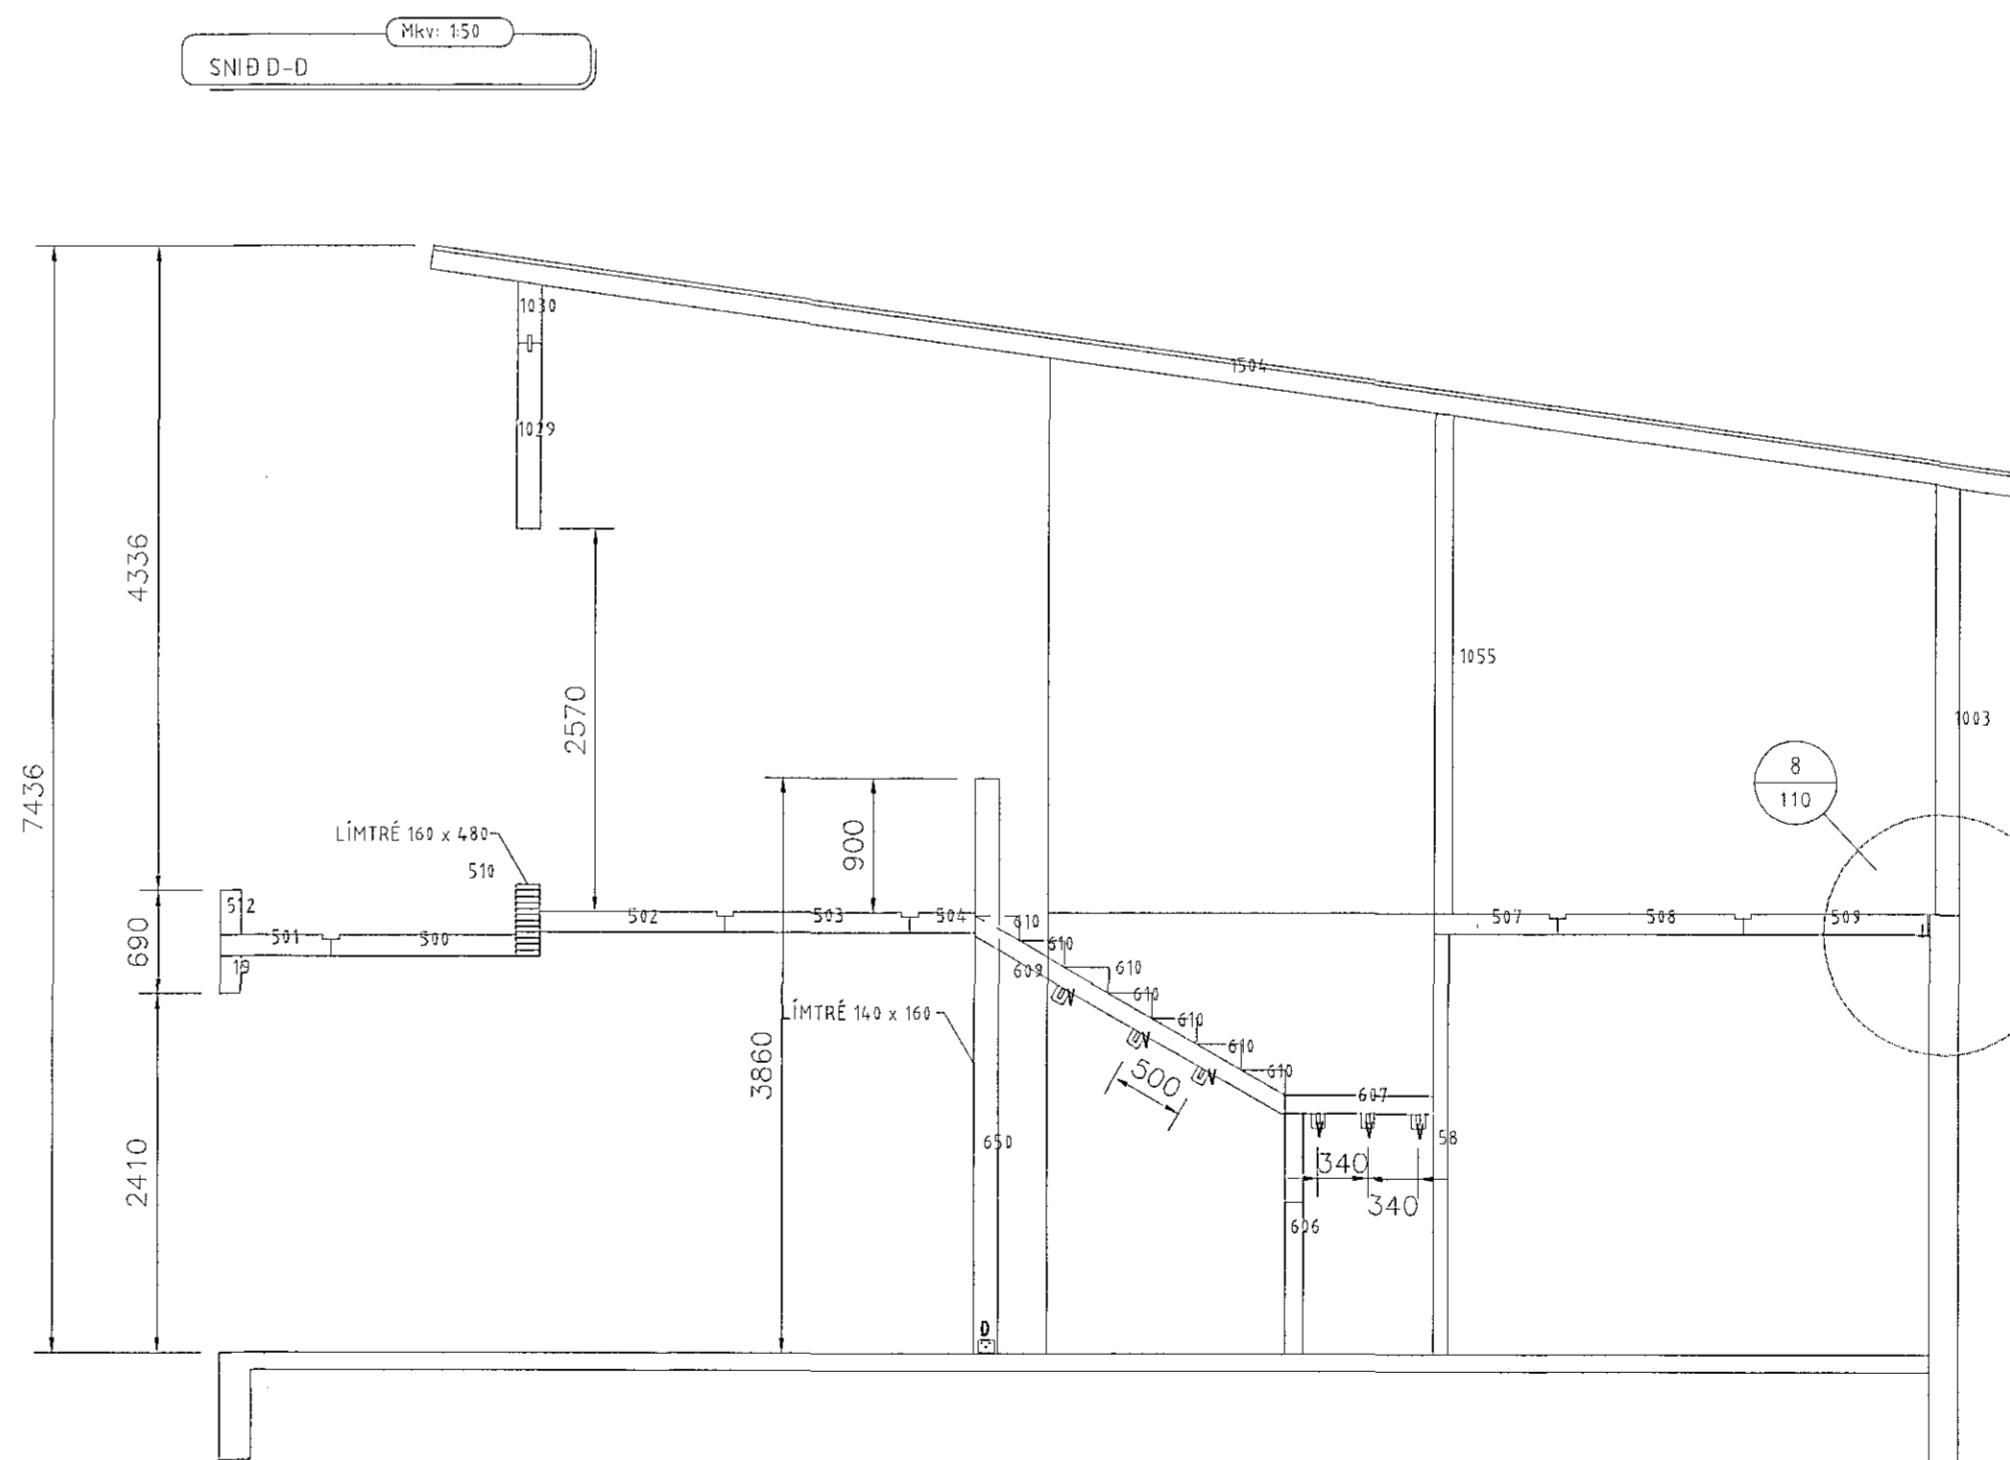


- SKÝRINGAR:
- ALMENNAR SKÝRINGAR SJÁ TEIKNINGU B 001 og B002
  - ALLT EFNI OG ÖLL VINNA SKAL VERA Í SAMRÆMI VIÐ GILDANDI STAÐLA OG REGLUGERÐIR
  - ÖLL MÁL ERU Í MILLIMETNUM
  - VEGGEININGAR ERU: CLT 100mm, CLT 120mm, CLT 140 OG CLT 160 Í FLOKKI C24 - NÚMÉR 1 ..... 1001..
  - MILLIGÖLF EININGAR ERU: CLT 140 mm L5S Í FLOKKI C24 - NÚMÉR 500, 501.....
  - ÞAKEININGAR ERU: CLT 160 mm L5S Í FLOKKI C24 - NÚMÉR 1500, 1501...
  - ALLT TIMBUR ER Í FLOKKI T1 (C18)
  - LÍMTRÉS BITAR ERU Í FLOKKI GL28H
  - LEGGJA SKAL TJÖRUPAPPA Á MILLI STEYPU OG REIMA / VEGGJA
  - ALLT STÁLVIKRI SKAL VERA S235JR SKV. ÍST EN 10025:1990+A1:1993.
  - YFIRBORDSMEDHÖNDLUN SKAL UPPTYLLA „CORROSION CLASS“ C3 SKV. ÍST EN ISO 12944-2 EÐA TÆRINGARFLOKK 2 SKV.
  - BYGGINGAREGLUGERÐ
  - ÞAR SEM EKKI ER MERKT DEILI SKAL NOTA SAMBERILEGT

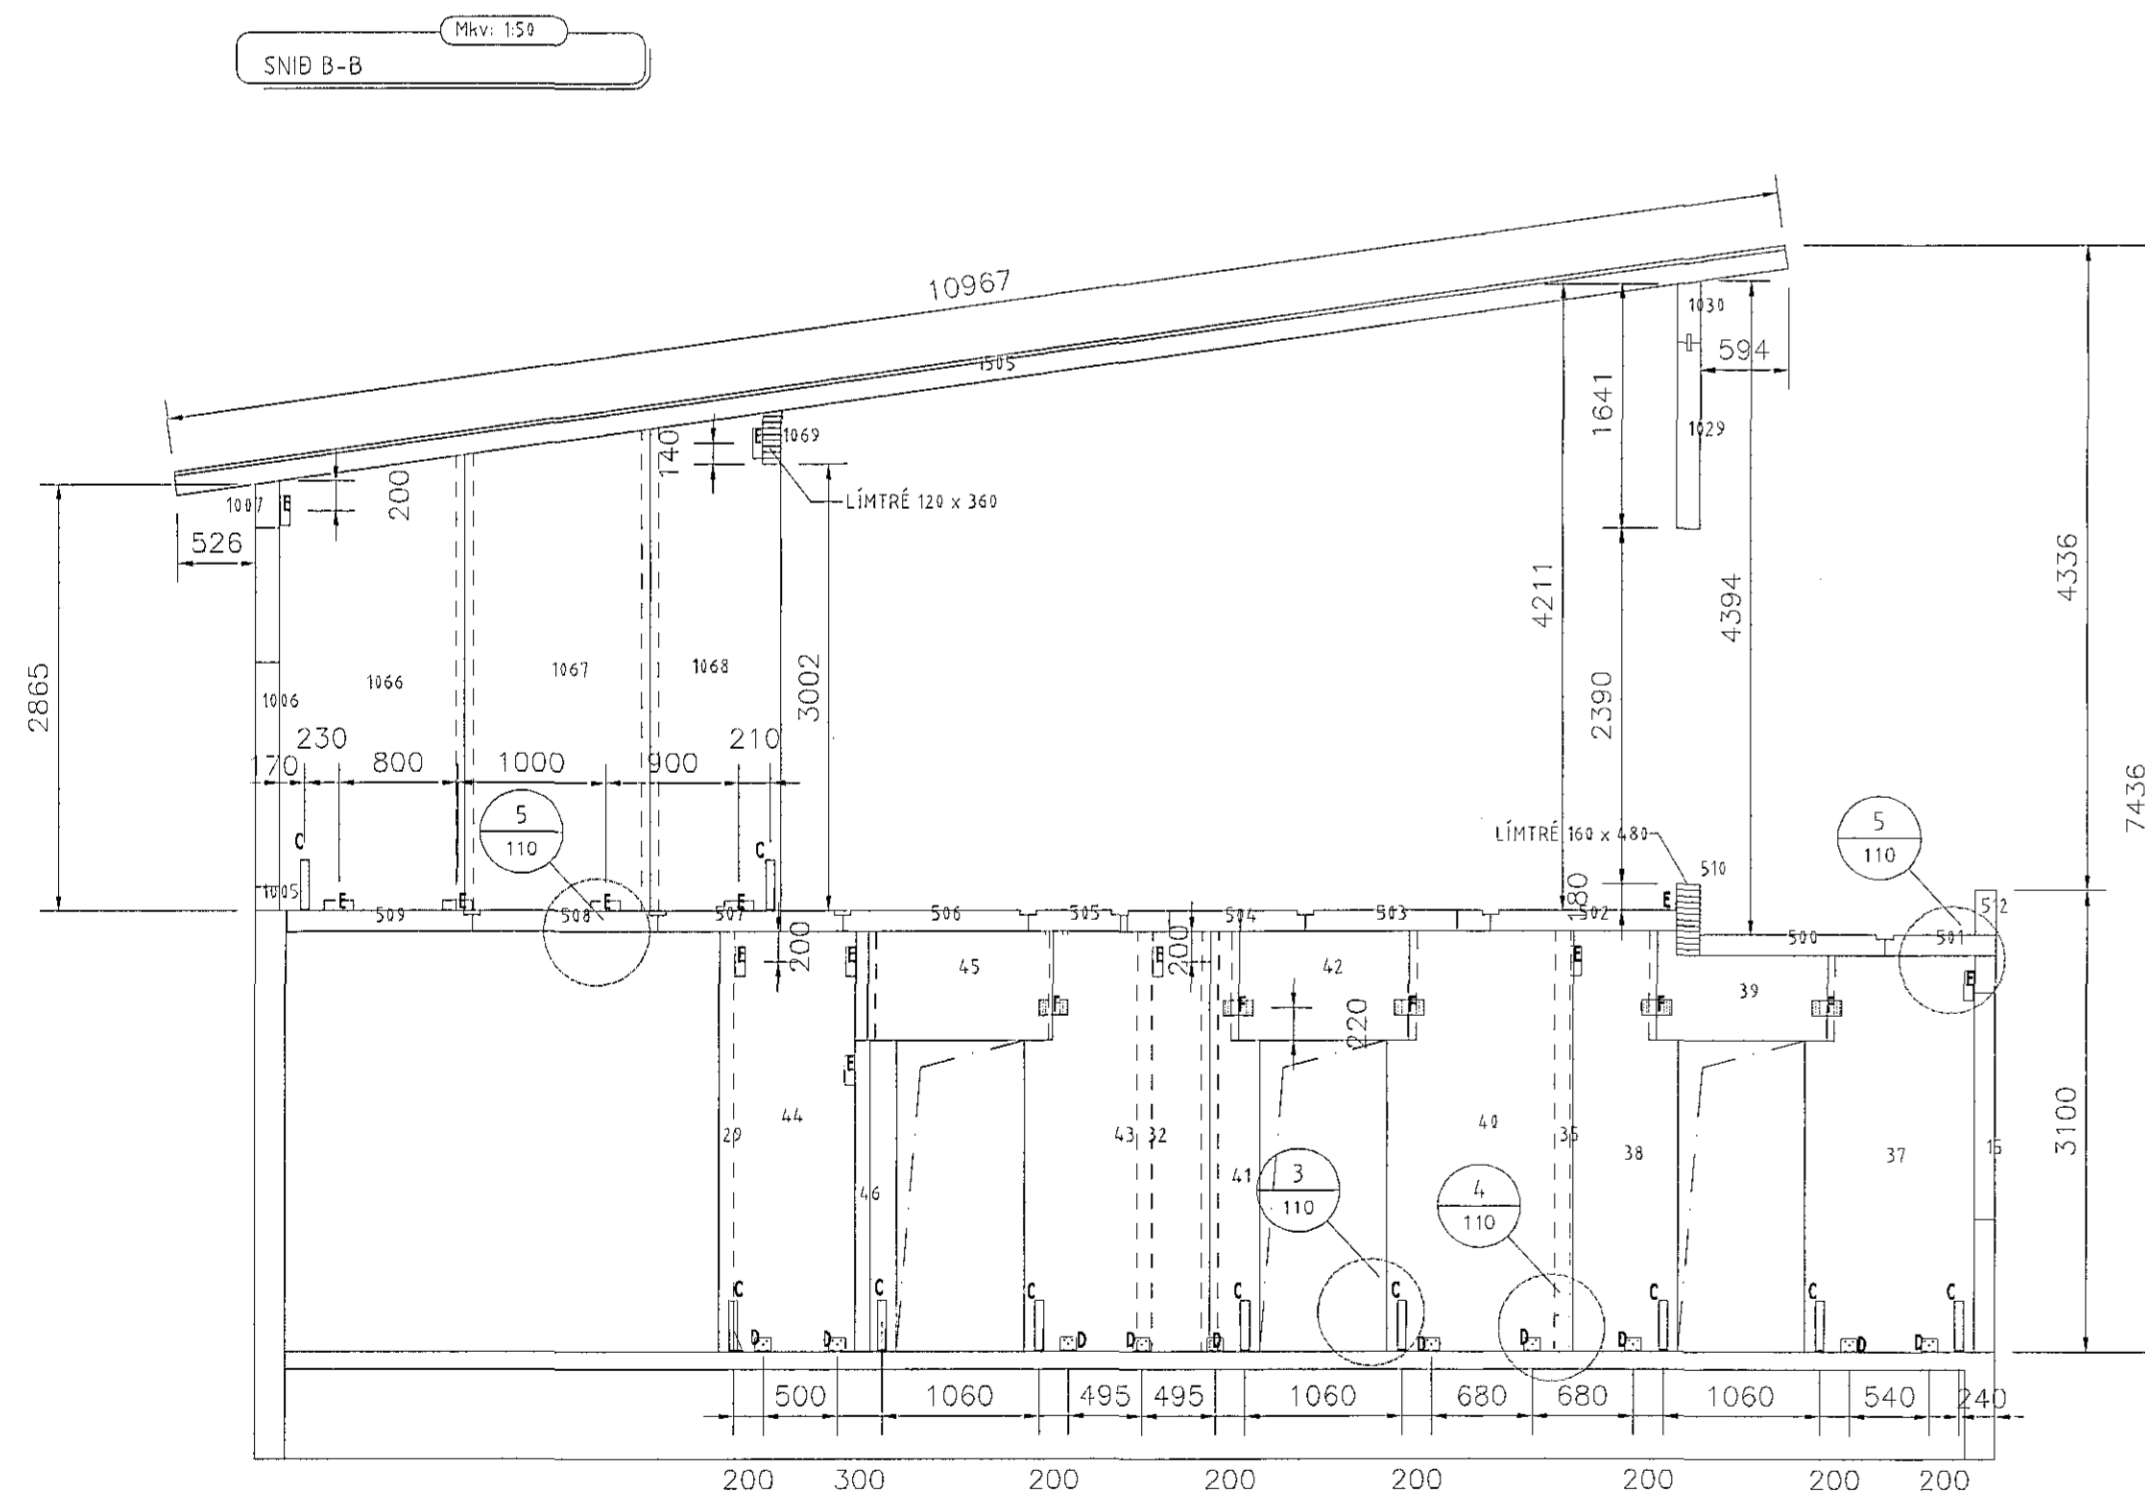

- FESTINGAR:
- A: TOP 200. SJÁ SÉRMYND 01/110
  - B: WHT 540 PLATA. SJÁ SÉRMYND 02/110
  - C: WHT 340 VINKLAR. SJÁ SÉRMYND 03/110
  - D: WVS90110 VINKLAR. SJÁ SÉRMYND 04/110
  - E: TTF 200 VINKLAR. SJÁ SÉRMYND 05/110
  - F: PLATA 100x200x3. SJÁ SÉRMYND 06/110
  - G: PLATA 140x400x2. SJÁ SÉRMYND 07/110
  - V: VB 100 VINKLAR. SJÁ SÉRMYND 08/110
  - K1-K16: SJÁ TEIKN. B111

NR.	BREYTING	DAGS	TEIKN	HANN	RÝNT	SÁMÞ
A	VERKTEIKNING	28.08.2018	MM	MM	JPF	JPF

DAGS: F.H. VERKFRÆÐISTOFA REYKJAVÍKUR  
JÓN ÞÓR FINNBOGASON - KT: 200977-5059

DAGS: SAMRÆMINGARFRÖMUDUR/HÖNNUNARSTJÓRI

**Verkfræðistofa REYKJAVÍKUR**  
FISKISLÖB 75, 101, REYKJAVÍ  
KT: 560415-0600

VERK: **Malarskarð 5-7**  
Hafnarfirði

TEIKNING: BURÐARVIRKI  
SNIB A-A, B-B, C-C og D-D

VERKNR.:	MKV.:
184.2	150
TEIKNAD.:	HANNAÐ.:
MM	MM
YFIRFARID.:	JPF.:
	JPF
DAGS:	TEIKNING NR.:
28.08.2018	B105
ÚTGÁFA NR.:	A:
	A