
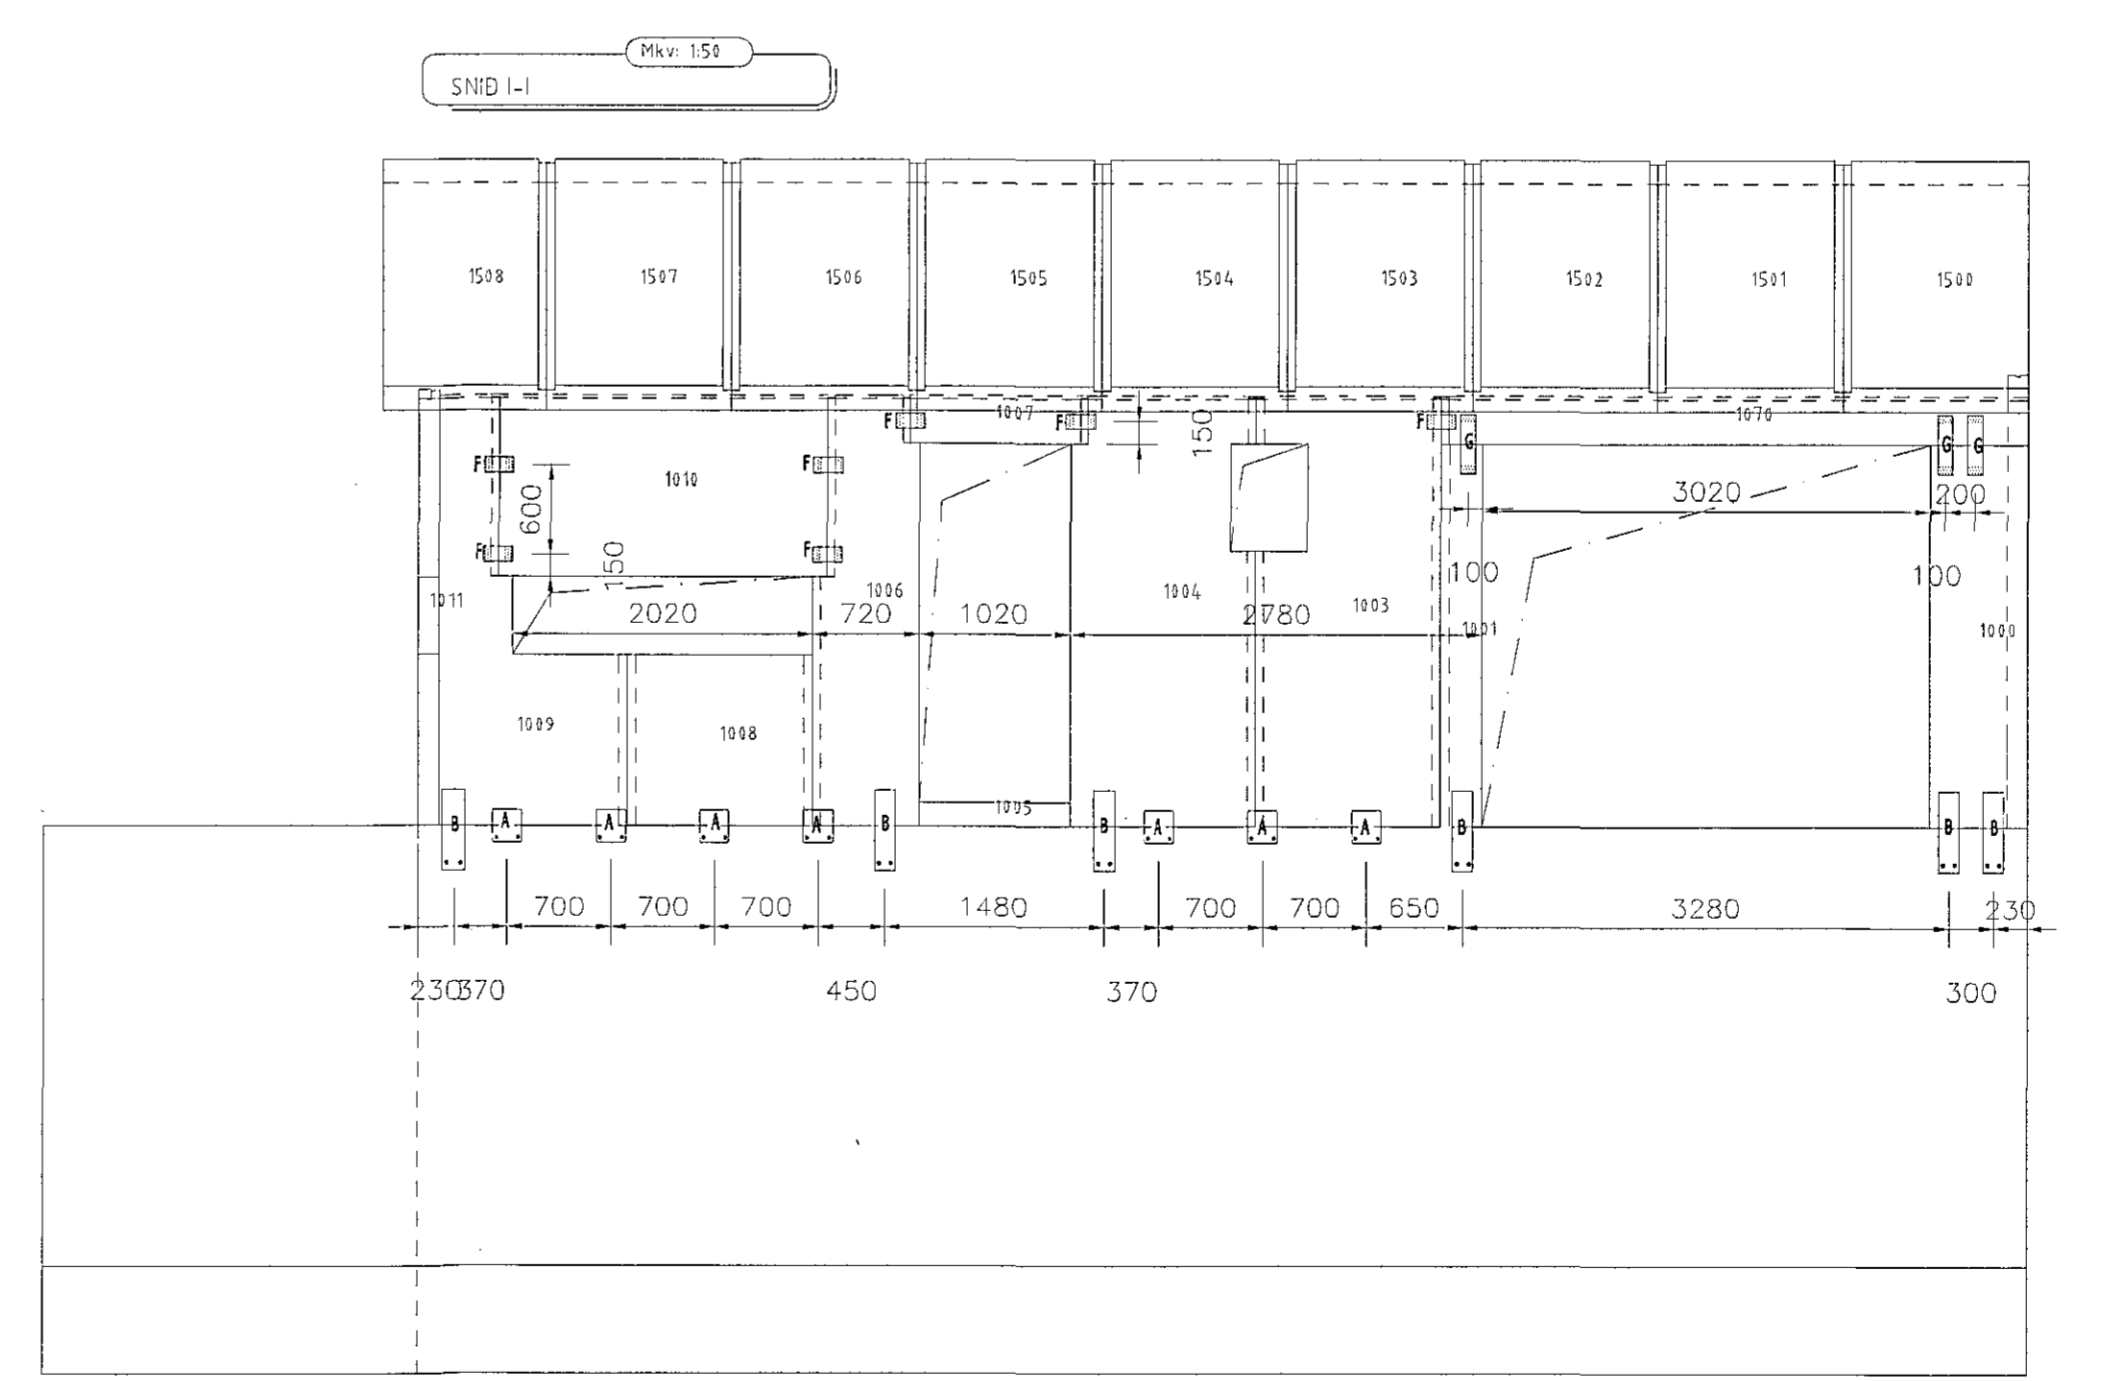
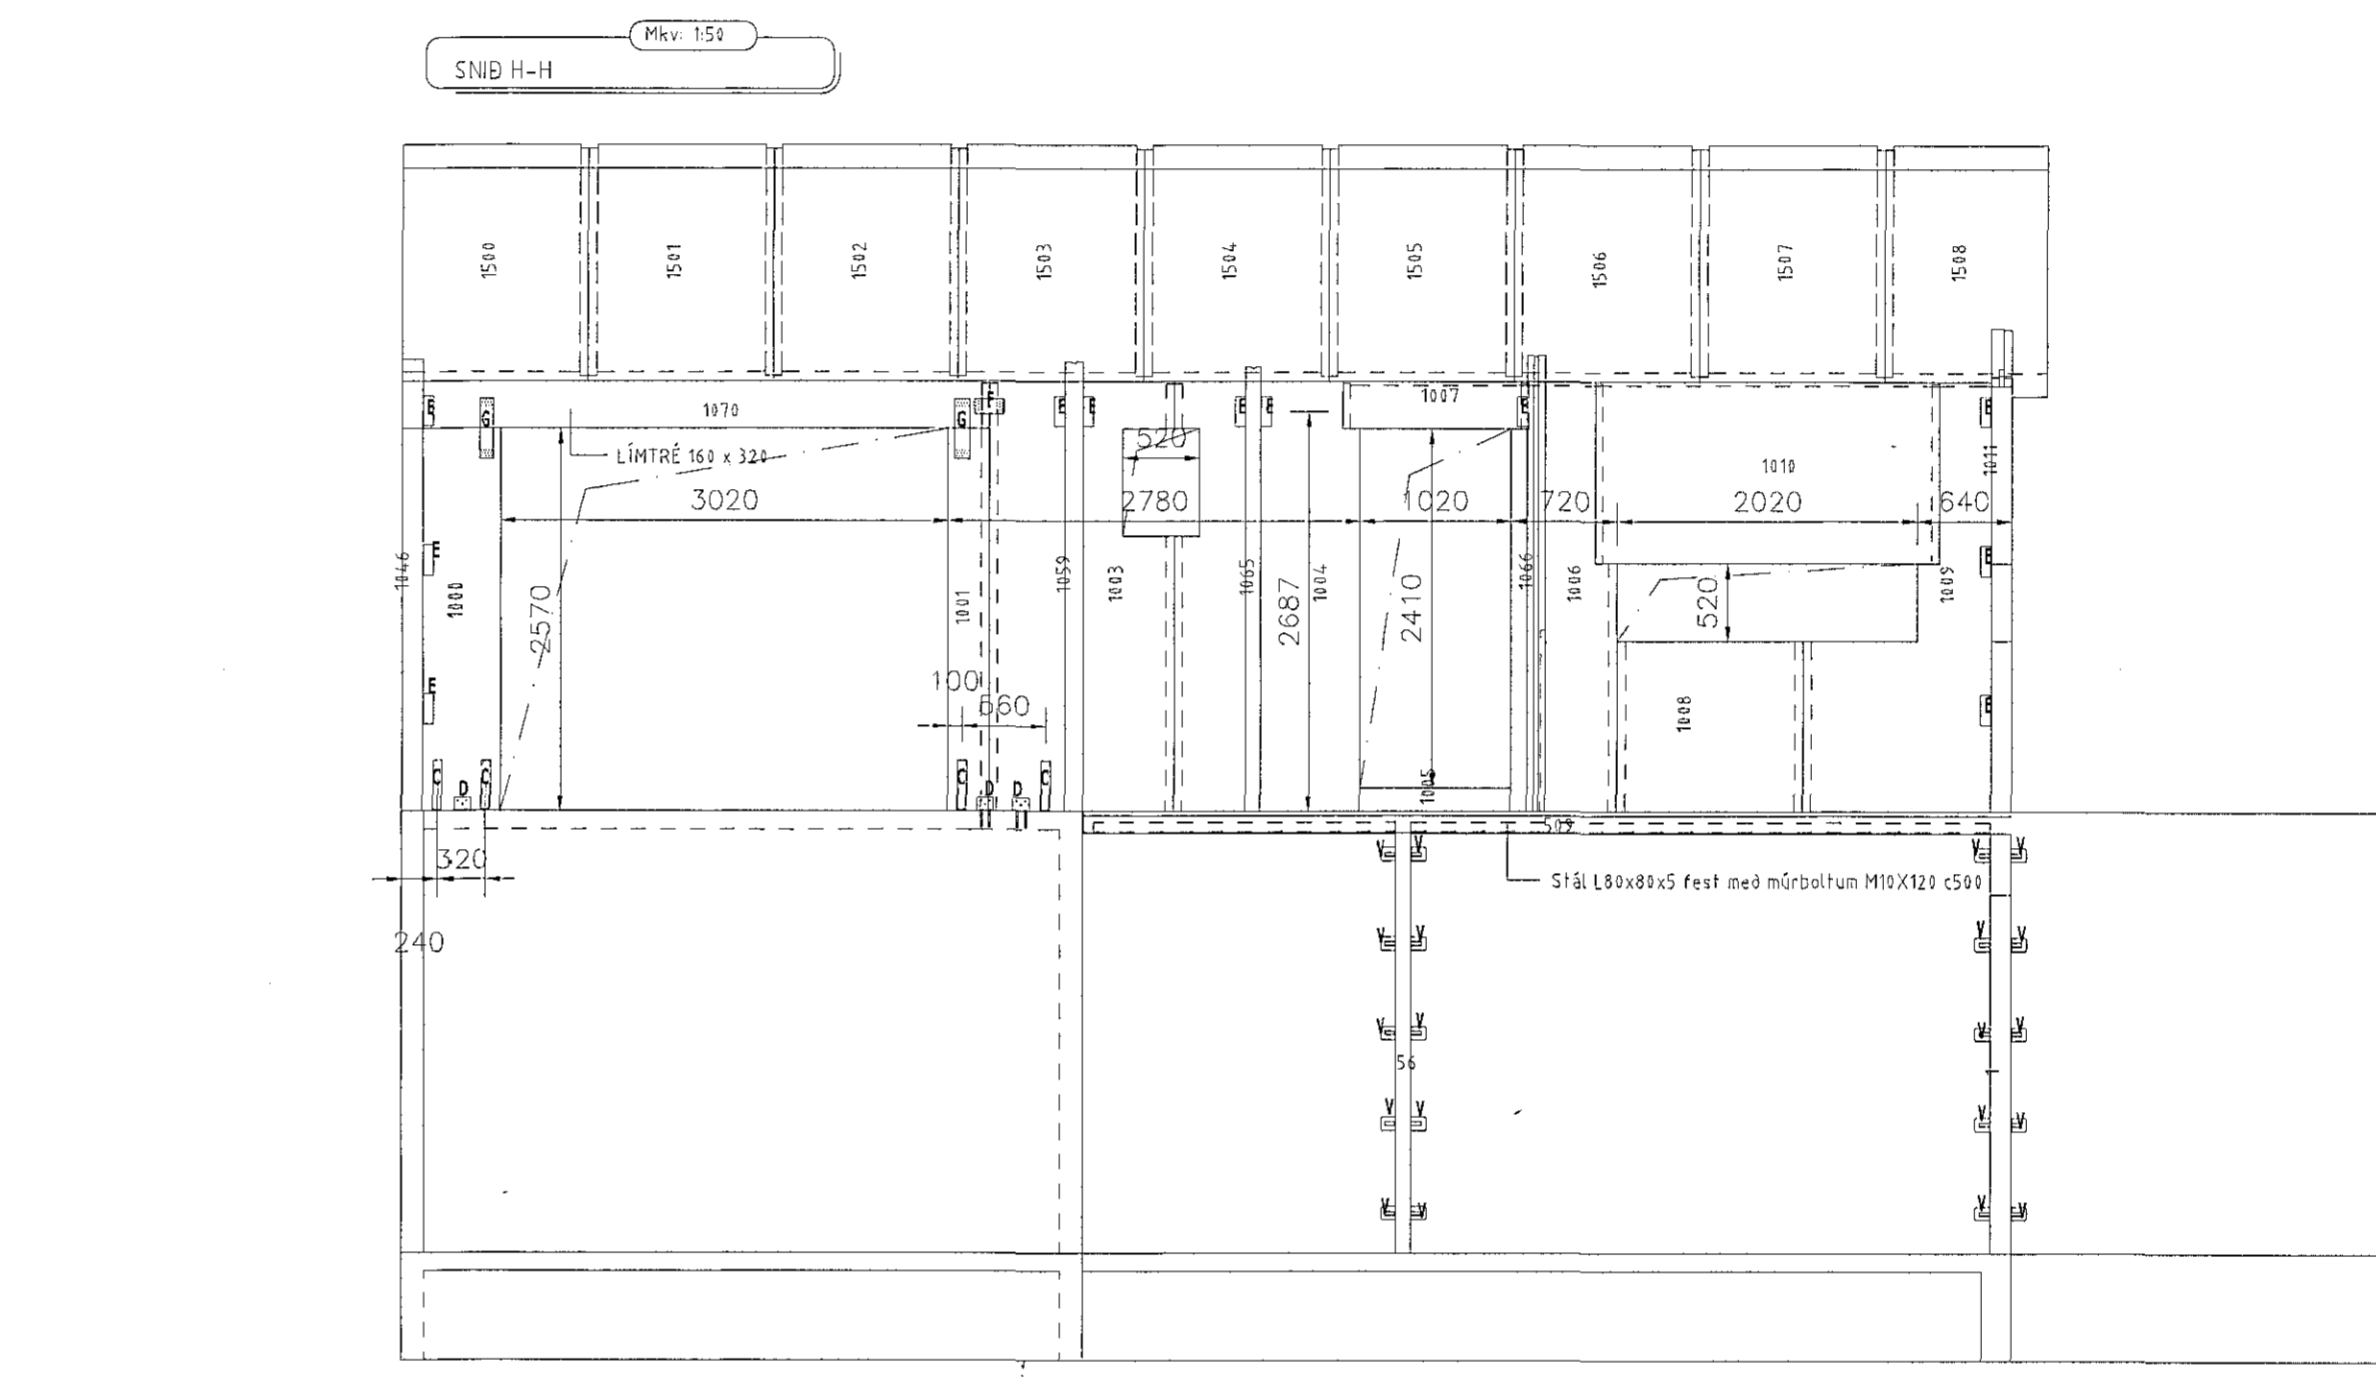


FESTINGAR:
 A: TCP 200. SJÁ SÉRMYND 01/110
 B: WHT 540 PLATA. SJÁ SÉRMYND 02/110
 C: WHT 340 VINKLAR. SJÁ SÉRMYND 03/110
 D: WVS90110 VINKLAR. SJÁ SÉRMYND 04/110
 E: TTF 200 VINKLAR. SJÁ SÉRMYND 05/110
 F: PLATA 100x200x3. SJÁ SÉRMYND 06/110
 G: PLATA 140x400x2. SJÁ SÉRMYND 07/110
 V: WB 100 VINKLAR. SJÁ SÉRMYND 08/110
 K1-K16: SJÁ TEIKN. B111

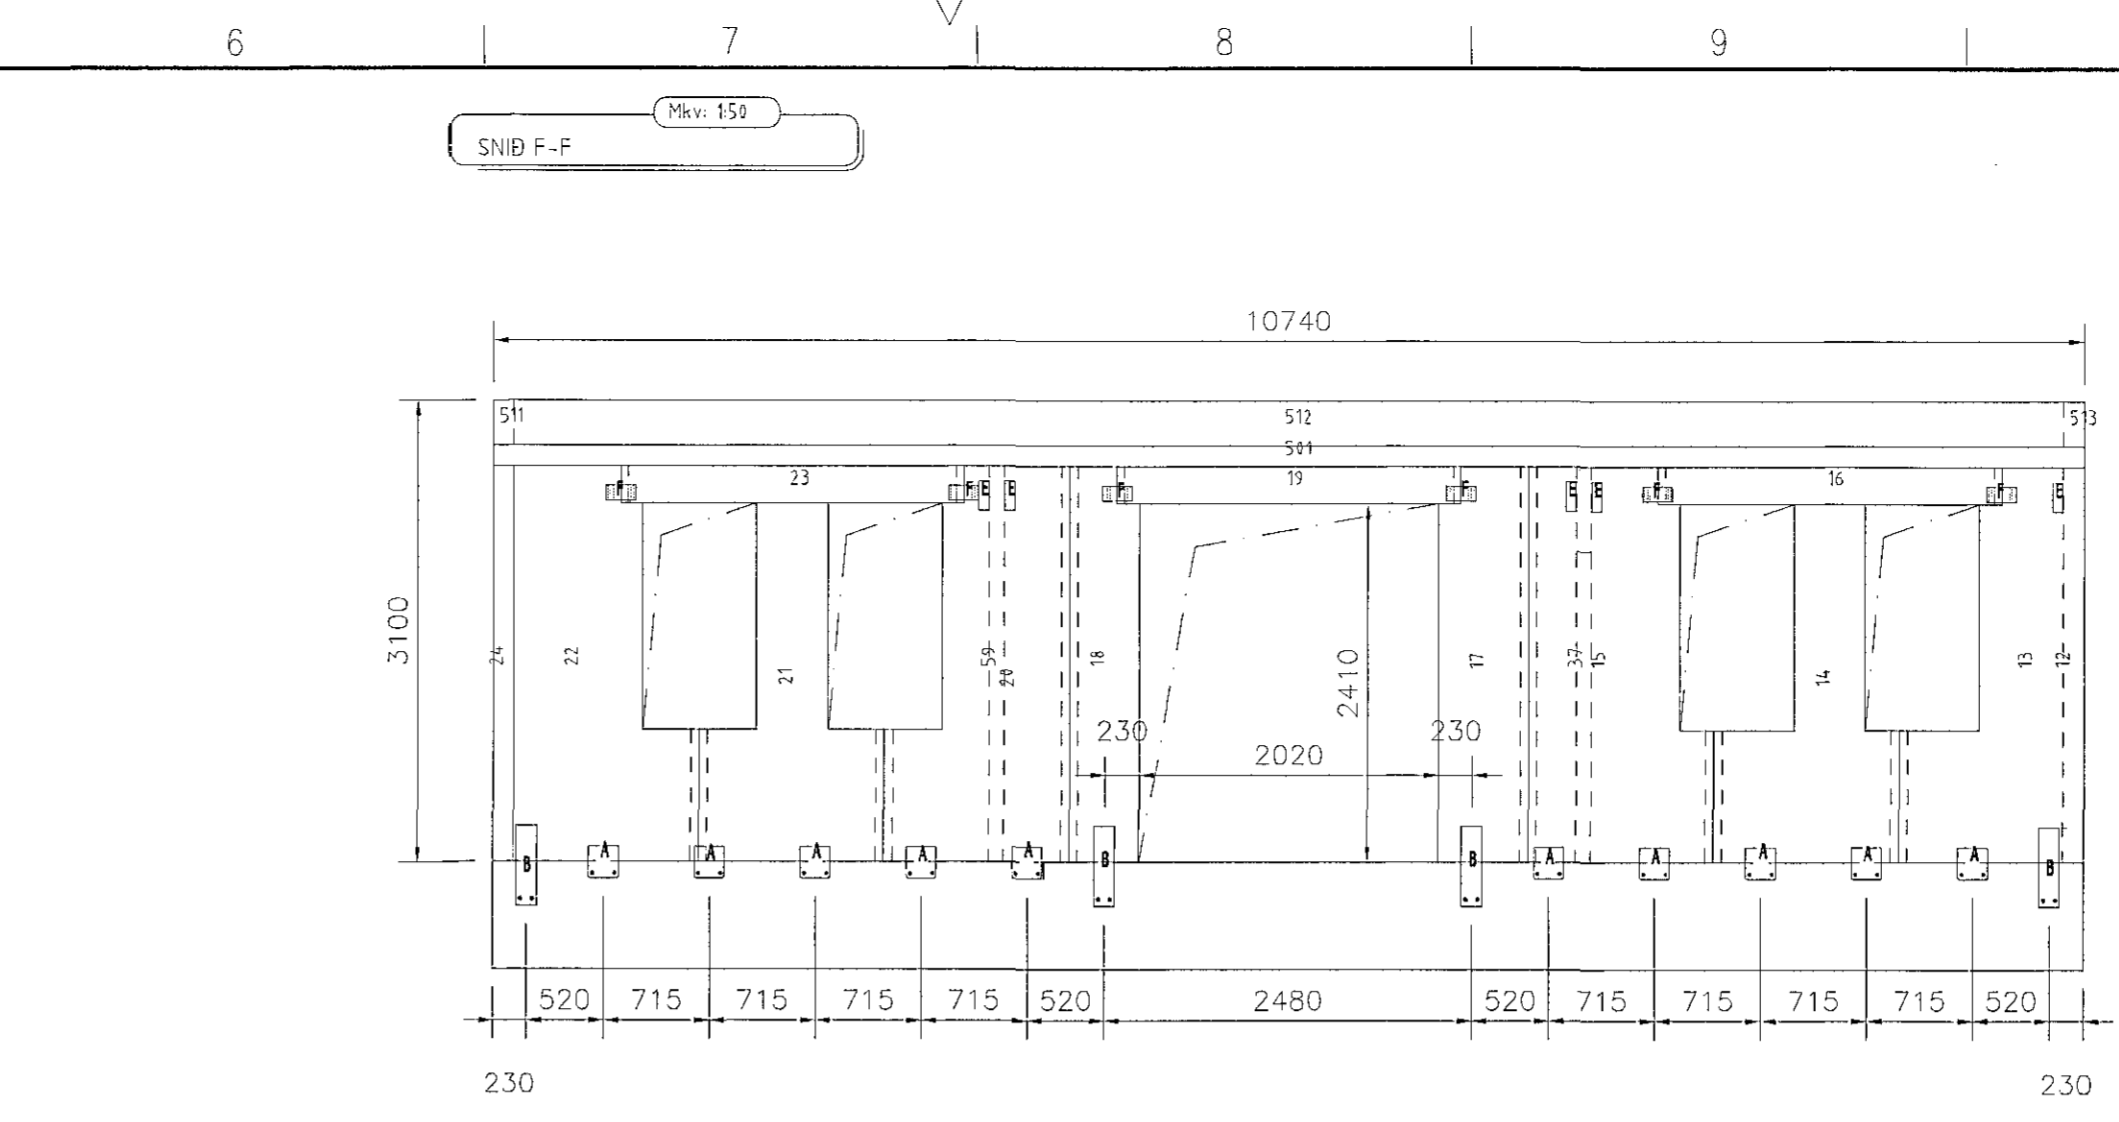

Sampykkt þann
 15 FEB 2019
 Byggingarfulltrúinn í Hafnarfirði
 F. H. Sigurður Steinar Jónsson

- SKÝRINGAR:**
- ALMENNAR SKÝRINGAR SJÁ TEIKNINGU B 001 og B002
 - ALLT EFNÍ OG ÖLL VINNA SKAL VERA Í SAMRÆMI VÍÐ GILDANDI STAÐLA OG REGLUGERÐIR
 - ÖLL MÁL ERU Í MILLIMETRUM
 - VEGGEININGAR ERU: CLT 100mm, CLT 120mm, CLT 140 OG CLT 160 Í FLOKKI C24 - NÚMÉR 1 1001..
 - MILLIGÓLF EINIINGAR ERU: CLT 140 mm L5S Í FLOKKI C24 - NÚMÉR 500, 501...
 - ÞAKEININGAR ERU: CLT 160 mm L5S Í FLOKKI C24 - NÚMÉR 1500, 1501...
 - ALLT TIMBUR ER Í FLOKKI T1 (C18)
 - LÍMTRÉS BITAR ERU Í FLOKKI GL28H
 - LEGGJA SKAL TJORUPAPPA Á MILLI STEYPU OG REIMA / VEGGJA
 - ALLT STÁLVIKRI SKAL VERA S235JR SKV. ÍST EN 10025:1990+A1:1993.
 - YFIRBORÐSMEDHÖNDLUN SKAL UPPEFYLLA „CORROSION CLASS“ C3 SKV. ÍST EN ISO 12944-2 EDA TÆRINGARFLOKK 2 SKV.
 - BYGGINGAREGLUGERÐ
 - ÞAR SEM EKKI ER MERKT DEILI SKAL NOTA SAMBÆRILEGT

DAGS: F.H. VERKFRÆÐISTOFA REYKJAVÍKUR
 JÓN ÞÓR FINNBOGASON - KT: 200977-5059

DAGS: SAMRÆMINGARHÖNNUNUR/HÖNNUNARSTJÓRI:

Verkfræðistofa REYKJAVÍKUR
 FISKISLÓÐ 75, 101, REYKJAVÍK KT. 560415-0600

VERK: **Malarskarð 5-7**
 Hafnarfirði

TEIKNING:
 BURÐARVIKRI
 SNID E-E, F-F, G-G, H-H og I-I

VERKNR.: 184.2	MKV.: 150
TEIKNAB: MM	HANNAB: MM
YFIRFARID: JDF	
DAGS: 28.08.2018	TEIKNING NR.: B106
	ÚTGÁFA NR.: A

NR.	BREYTING	DAGS	TEIKNING	HANN	RÝNT	SAMP
A	VERKTEIKNING	28.08.2018	MM	MM	JDF	JDF