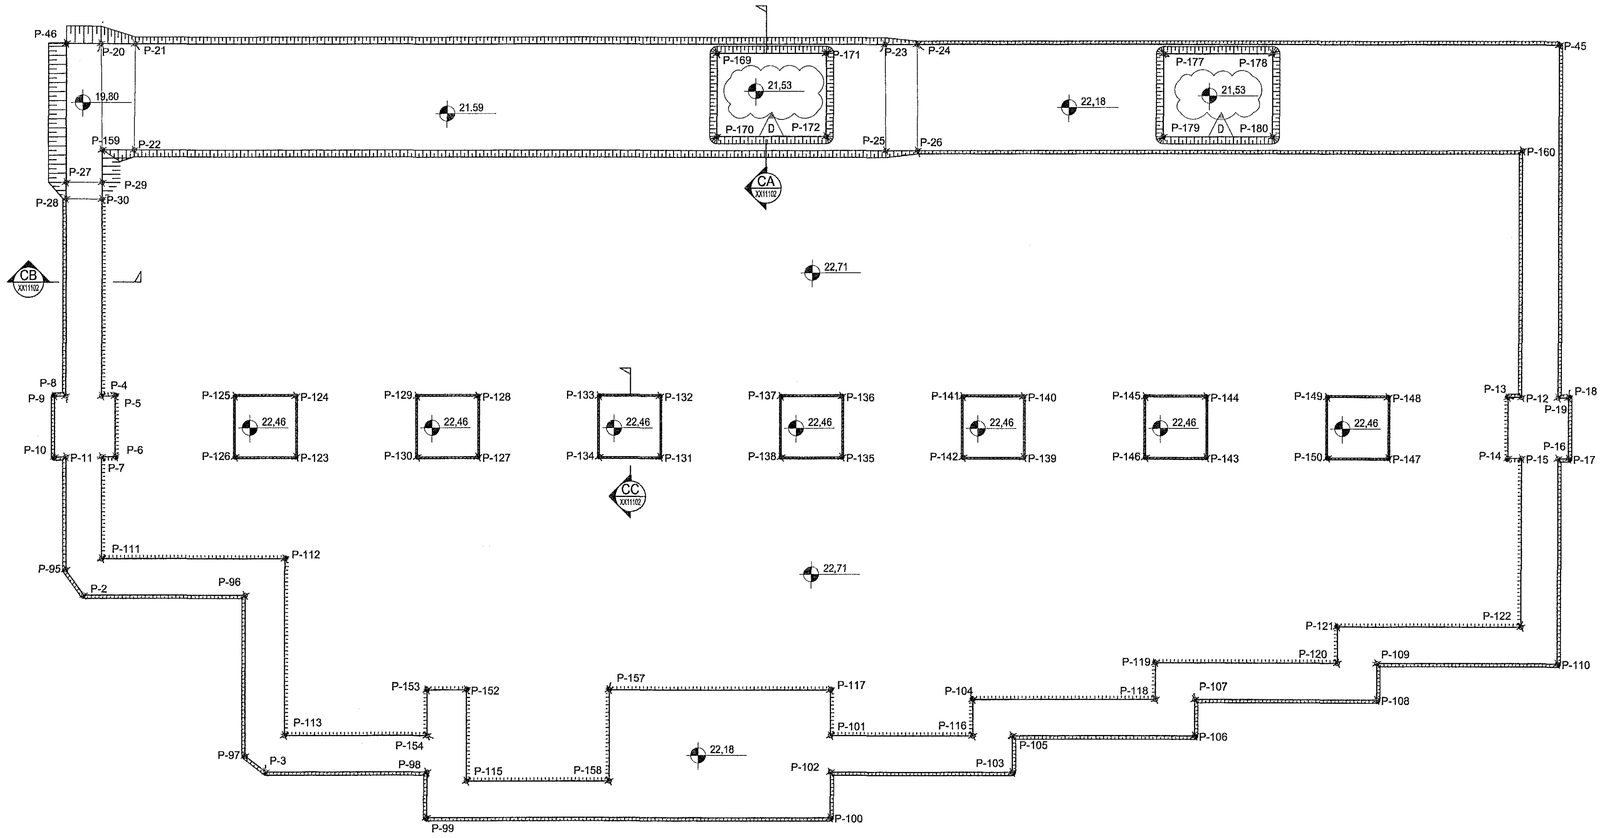

HNITATAFLA			
NÚMER	X	Y	Z
P-2	354.793,00	397.853,47	22,18
P-3	354.800,40	397.849,59	22,18
P-4	354.791,71	397.859,91	22,18
P-5	354.792,14	397.860,04	22,18
P-6	354.792,71	397.858,12	22,18
P-7	354.792,27	397.858,00	22,18
P-8	354.790,58	397.859,58	22,18
P-9	354.790,23	397.859,48	22,18
P-10	354.790,79	397.857,56	22,18
P-11	354.791,14	397.857,66	22,18
P-12	354.836,63	397.873,06	22,18
P-13	354.836,20	397.872,93	22,18
P-14	354.836,76	397.871,01	22,18
P-15	354.837,19	397.871,14	22,18
P-16	354.838,34	397.871,47	22,18
P-17	354.838,68	397.871,57	22,18
P-18	354.838,12	397.873,49	22,18
P-19	354.837,78	397.873,39	22,18
P-20	354.788,40	397.871,02	19,80
P-21	354.789,49	397.871,33	21,59

HNITATAFLA			
NÚMER	X	Y	Z
P-22	354.790,45	397.867,97	21,59
P-23	354.813,21	397.878,27	21,59
P-24	354.814,22	397.878,58	22,18
P-25	354.814,23	397.874,93	21,59
P-26	354.815,23	397.875,23	22,18
P-27	354.788,60	397.866,33	19,80
P-28	354.788,75	397.865,80	22,18
P-29	354.789,74	397.866,65	19,80
P-30	354.789,89	397.866,12	22,18
P-45	354.834,52	397.884,53	22,18
P-46	354.787,30	397.870,71	19,80
P-95	354.792,19	397.854,11	22,18
P-96	354.798,11	397.854,96	22,18
P-97	354.799,59	397.849,91	22,18
P-98	354.805,50	397.851,08	22,18
P-99	354.805,92	397.849,64	22,18
P-100	354.818,69	397.853,37	22,18
P-101	354.817,92	397.855,97	22,18
P-102	354.818,26	397.854,82	22,18
P-103	354.824,02	397.856,50	22,18

HNITATAFLA			
NÚMER	X	Y	Z
P-104	354.822,10	397.858,44	22,18
P-105	354.823,68	397.857,65	22,18
P-106	354.829,44	397.859,34	22,18
P-107	354.829,11	397.860,49	22,18
P-108	354.834,86	397.862,17	22,18
P-109	354.834,53	397.863,32	22,18
P-110	354.840,24	397.864,99	22,18
P-111	354.793,21	397.854,78	22,18
P-112	354.799,02	397.856,48	22,18
P-113	354.800,65	397.850,91	22,18
P-115	354.806,83	397.851,16	22,18
P-116	354.822,44	397.857,29	22,18
P-117	354.817,50	397.857,41	22,18
P-118	354.827,86	397.860,12	22,18
P-119	354.827,52	397.861,28	22,18
P-120	354.833,28	397.862,96	22,18
P-121	354.832,94	397.864,11	22,18
P-122	354.838,75	397.865,81	22,18
P-123	354.798,42	397.859,79	22,46
P-124	354.797,86	397.861,71	22,46

HNITATAFLA			
NÚMER	X	Y	Z
P-125	354.795,94	397.861,15	22,46
P-126	354.796,50	397.859,23	22,46
P-127	354.804,18	397.861,48	22,46
P-128	354.803,61	397.863,40	22,46
P-129	354.801,69	397.862,84	22,46
P-130	354.802,26	397.860,92	22,46
P-131	354.809,93	397.863,16	22,46
P-132	354.809,37	397.865,08	22,46
P-133	354.807,45	397.864,52	22,46
P-134	354.808,01	397.862,60	22,46
P-135	354.815,69	397.864,85	22,46
P-136	354.815,13	397.866,77	22,46
P-137	354.813,21	397.866,20	22,46
P-138	354.813,77	397.864,28	22,46
P-139	354.821,45	397.866,53	22,46
P-140	354.820,89	397.868,45	22,46
P-141	354.818,97	397.867,89	22,46
P-142	354.819,53	397.865,97	22,46
P-143	354.827,21	397.868,22	22,46
P-144	354.826,65	397.870,14	22,46

HNITATAFLA			
NÚMER	X	Y	Z
P-145	354.824,73	397.869,57	22,46
P-146	354.825,29	397.867,65	22,46
P-147	354.832,97	397.869,90	22,46
P-148	354.832,41	397.871,82	22,46
P-149	354.830,49	397.871,26	22,46
P-150	354.831,05	397.869,34	22,46
P-152	354.805,99	397.854,04	22,18
P-153	354.804,74	397.853,67	22,18
P-154	354.805,16	397.852,23	22,18
P-157	354.810,50	397.855,36	22,18
P-158	354.811,34	397.852,48	22,18
P-159	354.789,44	397.867,68	19,80
P-160	354.834,35	397.880,84	22,18
P-169	354.807,98	397.876,43	21,53
P-170	354.808,75	397.873,81	21,53
P-171	354.811,43	397.877,44	21,53
P-172	354.812,20	397.874,82	21,53
P-177	354.822,09	397.880,56	21,53
P-178	354.825,54	397.881,57	21,53
P-179	354.822,86	397.877,94	21,53

HNITATAFLA			
NÚMER	X	Y	Z
P-180	354.826,31	397.878,95	21,53

Samþykkt þann
18 FEB 2019
Byggingarfulltrúinn í Hafnarfirði
F.h. Sigurður Steinar Jónsson

AÐALHÖNNUÐUR

ÚTG.	DAGS.	ÚTGÁFUFERILL	HANNAÐ	TEIKN.	YFIRF.
A	27.09.2018	Verkteikning	IH	EEV	BJP
B	28.11.2018	Graftarplan uppfært	IH	EEV	BJP
C	29.11.2018	Graftarplan uppfært	IH	EEV	BJP
D	21.01.2019	Kóti uppfærður	IH	EEV	BJP
—	—	—	—		
—	—	—	—		
—	—	—	—		
—	—	—	—		
—	—	—	—		

AÐALHÖNNUÐUR
ARKITEKTAR
GUÐJÓN Ó. SVAVARSSON
ARKITEKT FAÍ SAMARK
1702257 5149

Skýringar

Öll mál eru í mm nema hæðarkótar í m

Grafa á allan lausan jarðveg af hústæðinu niður á fastan botn. Sé hæð fasts botns í samræmi við teikningar skal verktaki fá úttekt byggingarfulltrúa og jarðverkfræðings á botninum áður en vinna við fyllingar hefst. Sé klapparhæð ofar en gefið er upp á teikningum skal hafa samband við burðarvirkjahönnuð hússins til að meta kosti í grundun hússins.

EFLA
VERKFRÆÐISTOFA
Sími: 412 6000 www.efla.is

World Class
Tjarnarvellir 7
221 Hafnarfjörður

Jarðvinna
Graftarplan
Grunnmynd og hnitatafla

TEIKNINÚMER	BLAÐSTÆRÐ	HANNAÐ:	ÓJÁ	IH
2768-004	A1	TEIKNAÐ:	HIS	EEV
XX_1_11_03		YFIRFARIÐ:	BJP	BJP
DAGS.	MÆLIKVARÐI			ÚTGÁFA
27.09.2018	1:100			D

SAMÞYKKT: Bjarni J. Pálsson
Kennitala: 291163-5139

T:\2221\Tjarnarvellir 7\Burðarvirki\Aðalvirki\XX_1_11_03.dwg