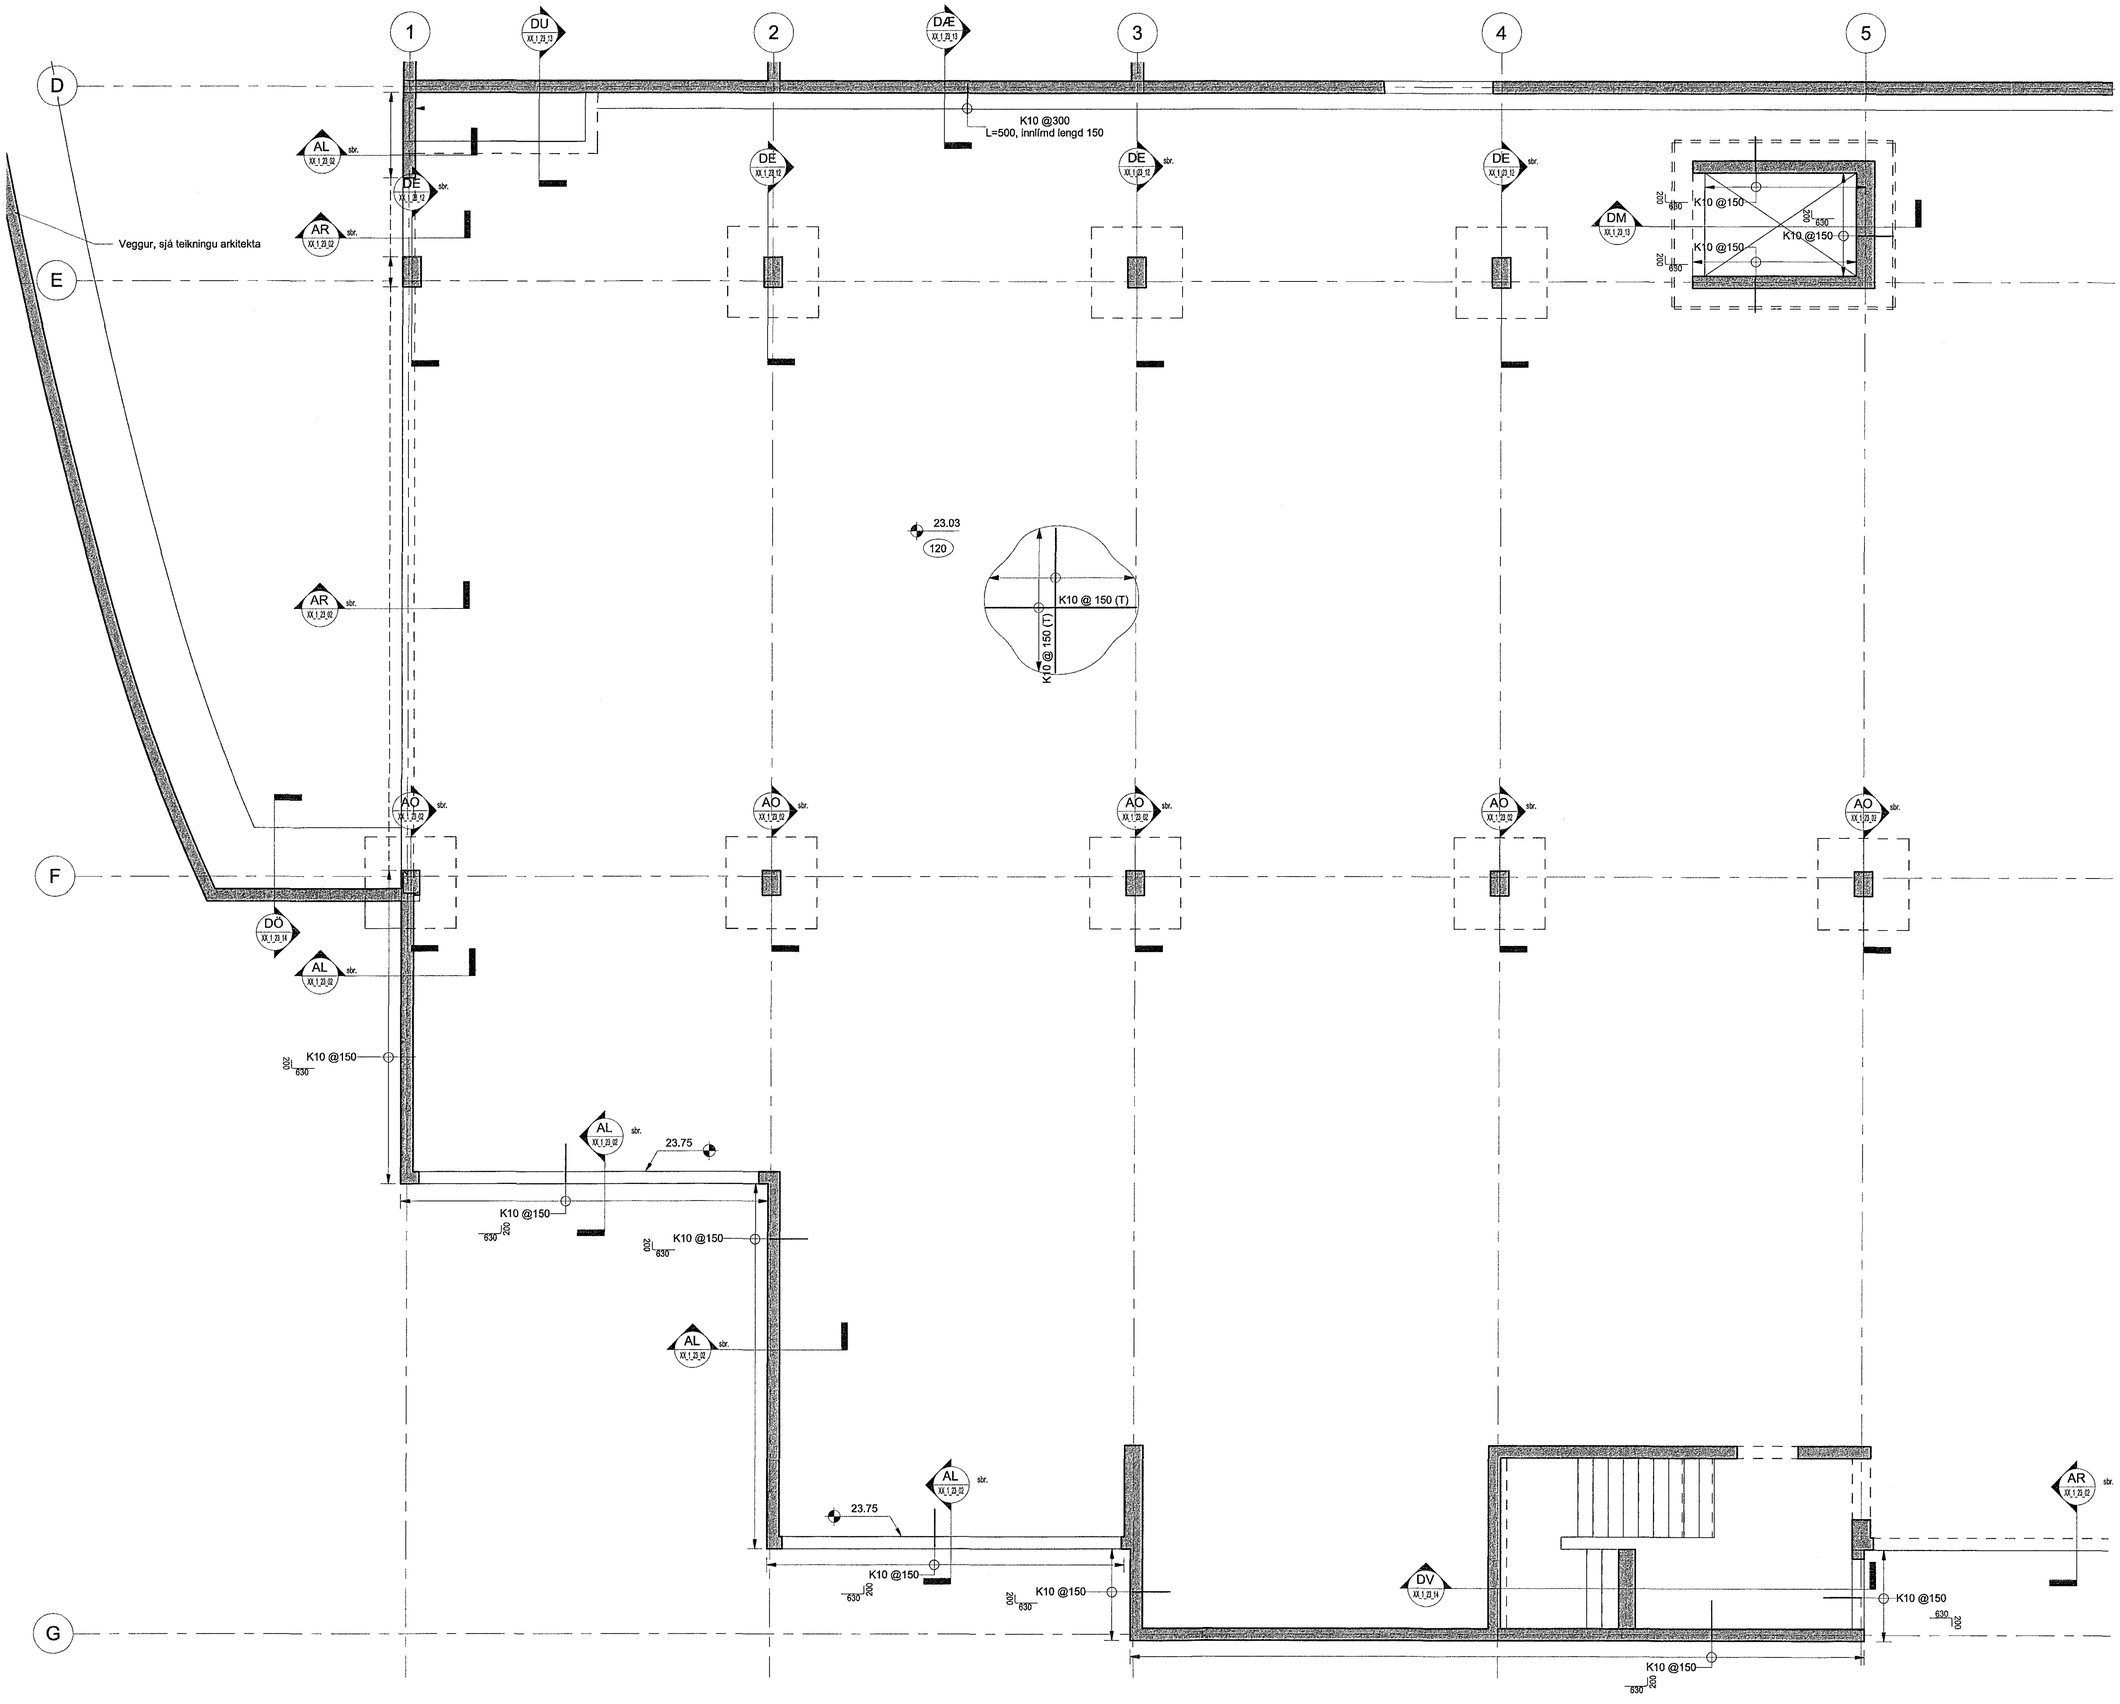

Samþykkt þann 18 FEB 2019
Byggingarfulltrúinn í Hafnarfirði
f.h. Sigurður Steinar Jónsson

Vistað: 17.1.2019 13:52:12 Útprentun: 17.01.2019

Útg.	Dags.	Skýring	Br.af:	Yfirf.
A	17.01.2019	Verkteikning	IJ	BJP

Skýringar.

Öll mál eru í mm. nema hæðarkótar í m.

Sjá almenn skýringablöð,
teiknignar XX_1_04_01, XX_1_04_02,
XX_1_04_03, XX_1_04_04, XX_1_04_05, XX_1_04_06.
Sjá einnig gataplön og teikningar annarra hönnuða sem tilheyra þessu verki.

Horft er niður á gólfið. Veggir ofan plötu eru sýndir með heilum línum, veggir og bitar neðan plötu eru sýnd með brotnum línum.
Járn í efri brún plötu eru sýnd með heilum línum og eru auðkennd með bókstagnum T. Járn í neðri brún plötu eru sýnd með brotnum línum og eru auðkennd með bókstafnum B.

Innlímdir teinar og járn:
Lím skal vera Hilti HIT-HY 200 eða sambærilegt. Fylgja skal leiðbeiningum límframleiðanda um borun, hreinsun og límingu teina/járna.
Innlímt kambstál skal ekki vera nær brún en 60 mm.

FÉLAG ARKITEKTA
ARKITEKTAR
GUÐJÓN Ó. SVAVARSSON
FÉLAGI NR. 6149
PÁL SAMÁSKA

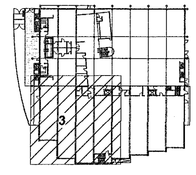

LYKILMYND

EFLA

World Class

Tjarnarvellir 7
221 Hafnarfjörður

Burðarvirki
Járnbending
Grunnmynd 1. hæð - Hluti 03

TEIKNINÚMER	BLAÐSTÆRÐ	HANNAÐ: IJ
2768-004	A1	TEIKNAÐ: APK
01_1_21_03		YFIRFARIÐ: BJP

DAGS.	MÆLIKVARÐI	ÚTGÁFA
17.01.2019	1 : 50	A

Útgáfunúmer og dagsetning aðaluppdráttar: 1810020
Hönnuður: Bjarni Jón Pálsson Kt. 291163-5139
Hönnunarstjóri: