



Útg.	Dags.	Skýring	Br. af:	Yfir:
A	17.01.2019	Verktækning	IJ	BJP


FRÉTTI ADALHÖNDUÐAR:
 VERKTÆKTAR
 SVAVARSSON
 TAI SNAKKE

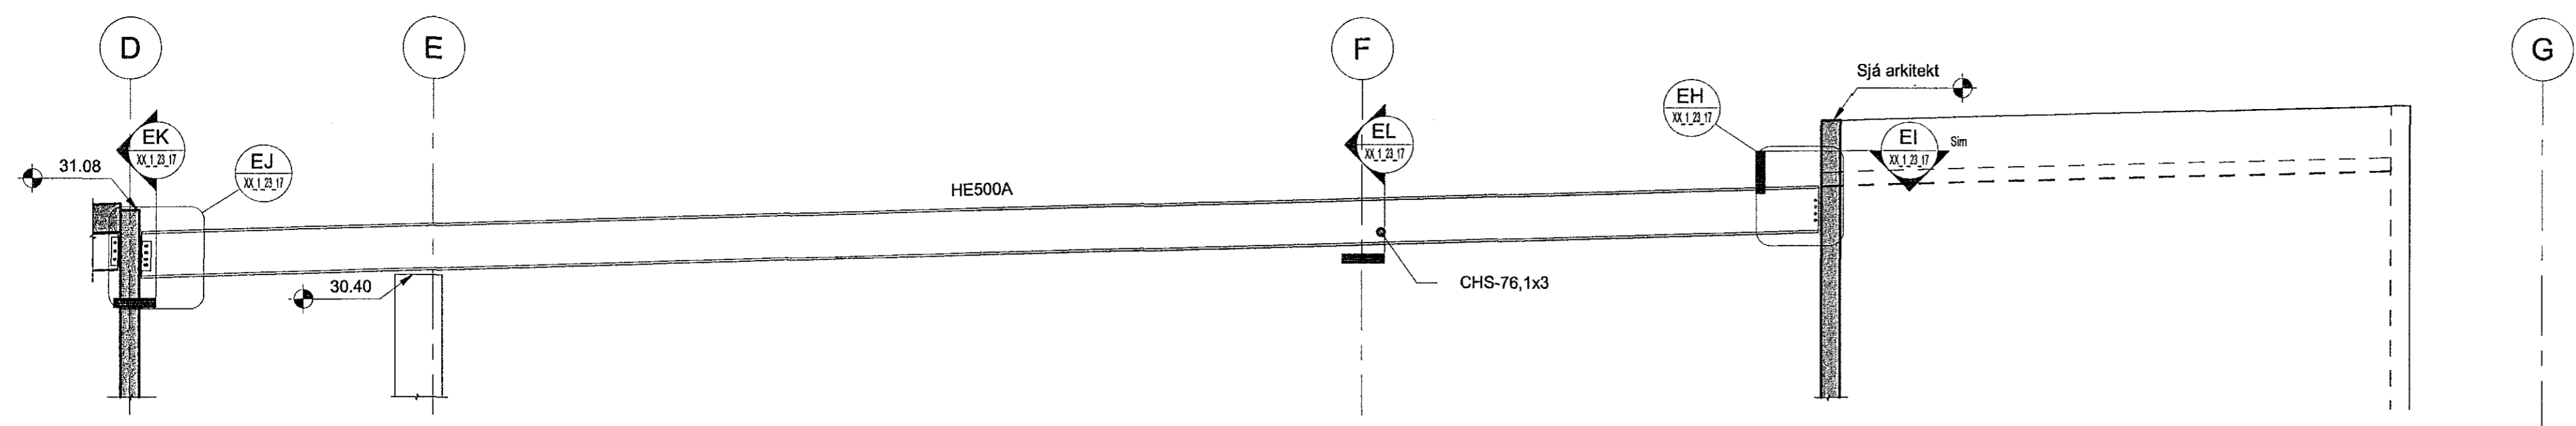


EA Snið EA
 03.1.21.01 1 : 50

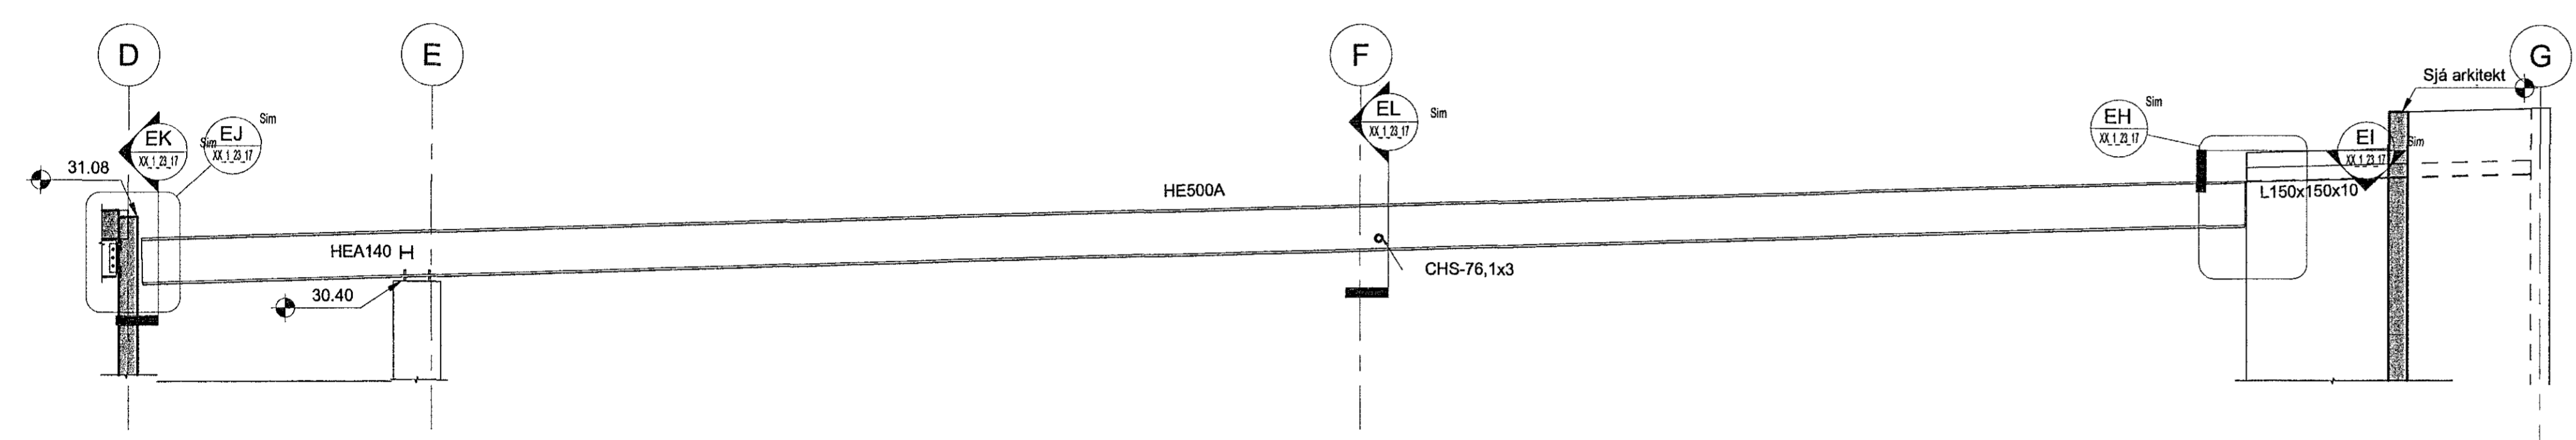

EB Snið EB
 03.1.21.01 1 : 50

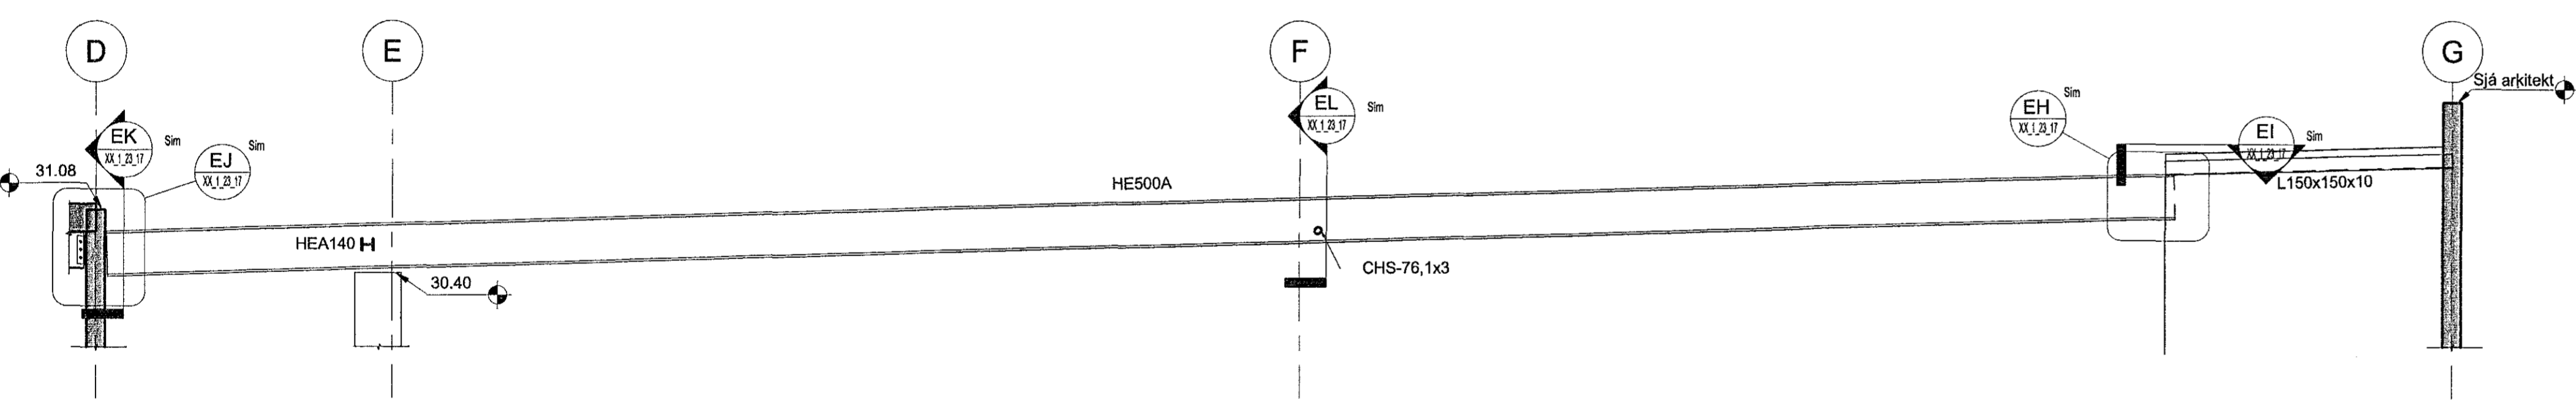

EC Snið EC
 03.1.21.01 1 : 50

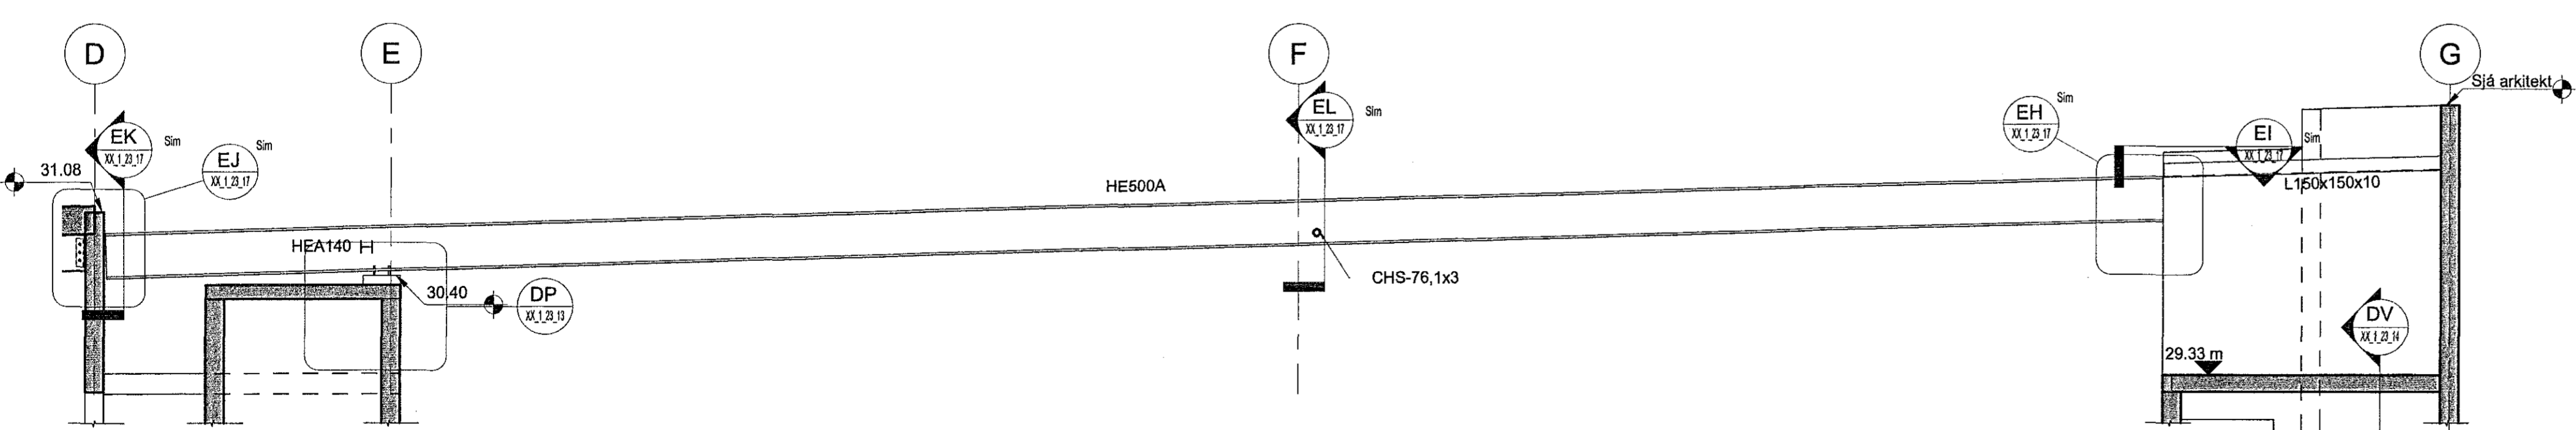


ED Snið ED
 03.1.21.01 1 : 50

Skýringar
 Allt smíðastál í þaki skal vera í styrkleikaflokki S235JR.
 Verktaki skal framleiða og reisa öll stálvirki ásamt því að útbúa nauðsynlegar smíða- og málsteikningar ("shop drawings") og aðrar þær teikningar er hann telur þurfa til uppsetningar stálvirkjanna umfram teikningar hönnuða. Sýnileg burðarkerfi skulu mynda heilstætt kerfi, þannig að ámynd þeirra verði í samræmi við óskir arkitekts og kemnið á teikningum burðarþóhönnuða.
 Verktaki skal sanna málsteikningar með málningum á verktaði.
 Sjá einnig skýringarblað fyrir stálvirki, XX_1_04_05 og aðrar burðarþóteikningar og teikningar annarra hönnuða sem tilheyra þessu verki.

Yfirborðsméðhöndlun:
 Stálbita sem lenda inni í innveggjum (HEA140 bitar) skal grunna með góðum smíðagrundi t.d. sínkrikkum epoxygrundi. Þurrflimþykkt grunnins skal vera 25-40 µm.

Stálvirki í máltnum 2-8 og stálvirki í máltnum 1 og 9 skal brunamála þannig að þeir uppfylli brunakröfu R60. Stálburðarvirki skal grunna og brunaverja með eldvörnarmálningu og yfirmála eins og lýst er fyrir önnur sýnileg stálvirki. Eldvörnarmálning og aðferð skal vera viðurkennt af Mannvirkjastofnun eða vottunaraðila sem stofnunin viðurkennir og þarf að tryggja sem R60 brunavörn á stálvirki þannig að hitastigi í stálinu fari ekki yfir 550°C þegar virki verður fyrir staðlaðri brunadæru í 60 mínútur skv. ISO 834 (DS 1051.1). Taka skal tillit til þess að nauðsynleg efnisnotkun er háð þversniðsþéttleikum burðarhlutanna sem verja skal. Verktaki skal sýna fram á að U/A-hlutfalli sé náð í öllum tilfellum. Undirvinna og framkvæmd skal vera í fullu samræmi við fyrirfalli framleiðanda og forsendur viðurkenningarinnar. Að verki loknu skal verkið tekið út og vottað af Mannvirkjastofnun eða aðila sem stofnunin viðurkennir. Grunnmálning, eldvörnarmálning og yfirmálning þurfa að hætta hver annari.

Önnur sýnileg stálvirki sem ekki þarf að brunaverja skal mála með málningu frá viðurkenndum málningaramleiðanda. Það málningarkerfi sem verktaki hyggst nota skal allt vera frá sama framleiðanda og þannig valið að það henti. Verktaki skal leggja tilögðu að málningarkerfi fyrir verkkaupa til samþykktar. Frekari kröfur til yfirborðsméðhöndlunar er að finna í verkýsingu fyrir stálvirki

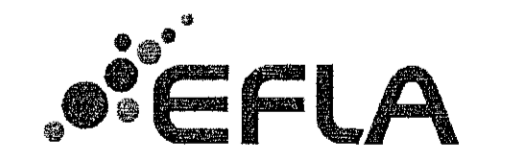

World Class
 Tjarnarvellir 7
 221 Hafnarfjörður

Burðarvirki
 Stálvirki
 Snið

TEKNIÐNÖMUR	BLAÐSTÆÐ	HANNAÐ:	IJ
2768-004	A1	TEKNAÐ:	APK
XX_1_23_15		YFIRFARAÐ:	BJP
DAGS.	MELKVARÐI	ÚTGÁFA	
17.01.2019	1 : 50	A	

Útgáfunúmer og dagsetning skýringar: 1810020
 Höfundur: Bjarni Jón Pálsson
 Kl. 291163-5139
 Hönnunarsjótt