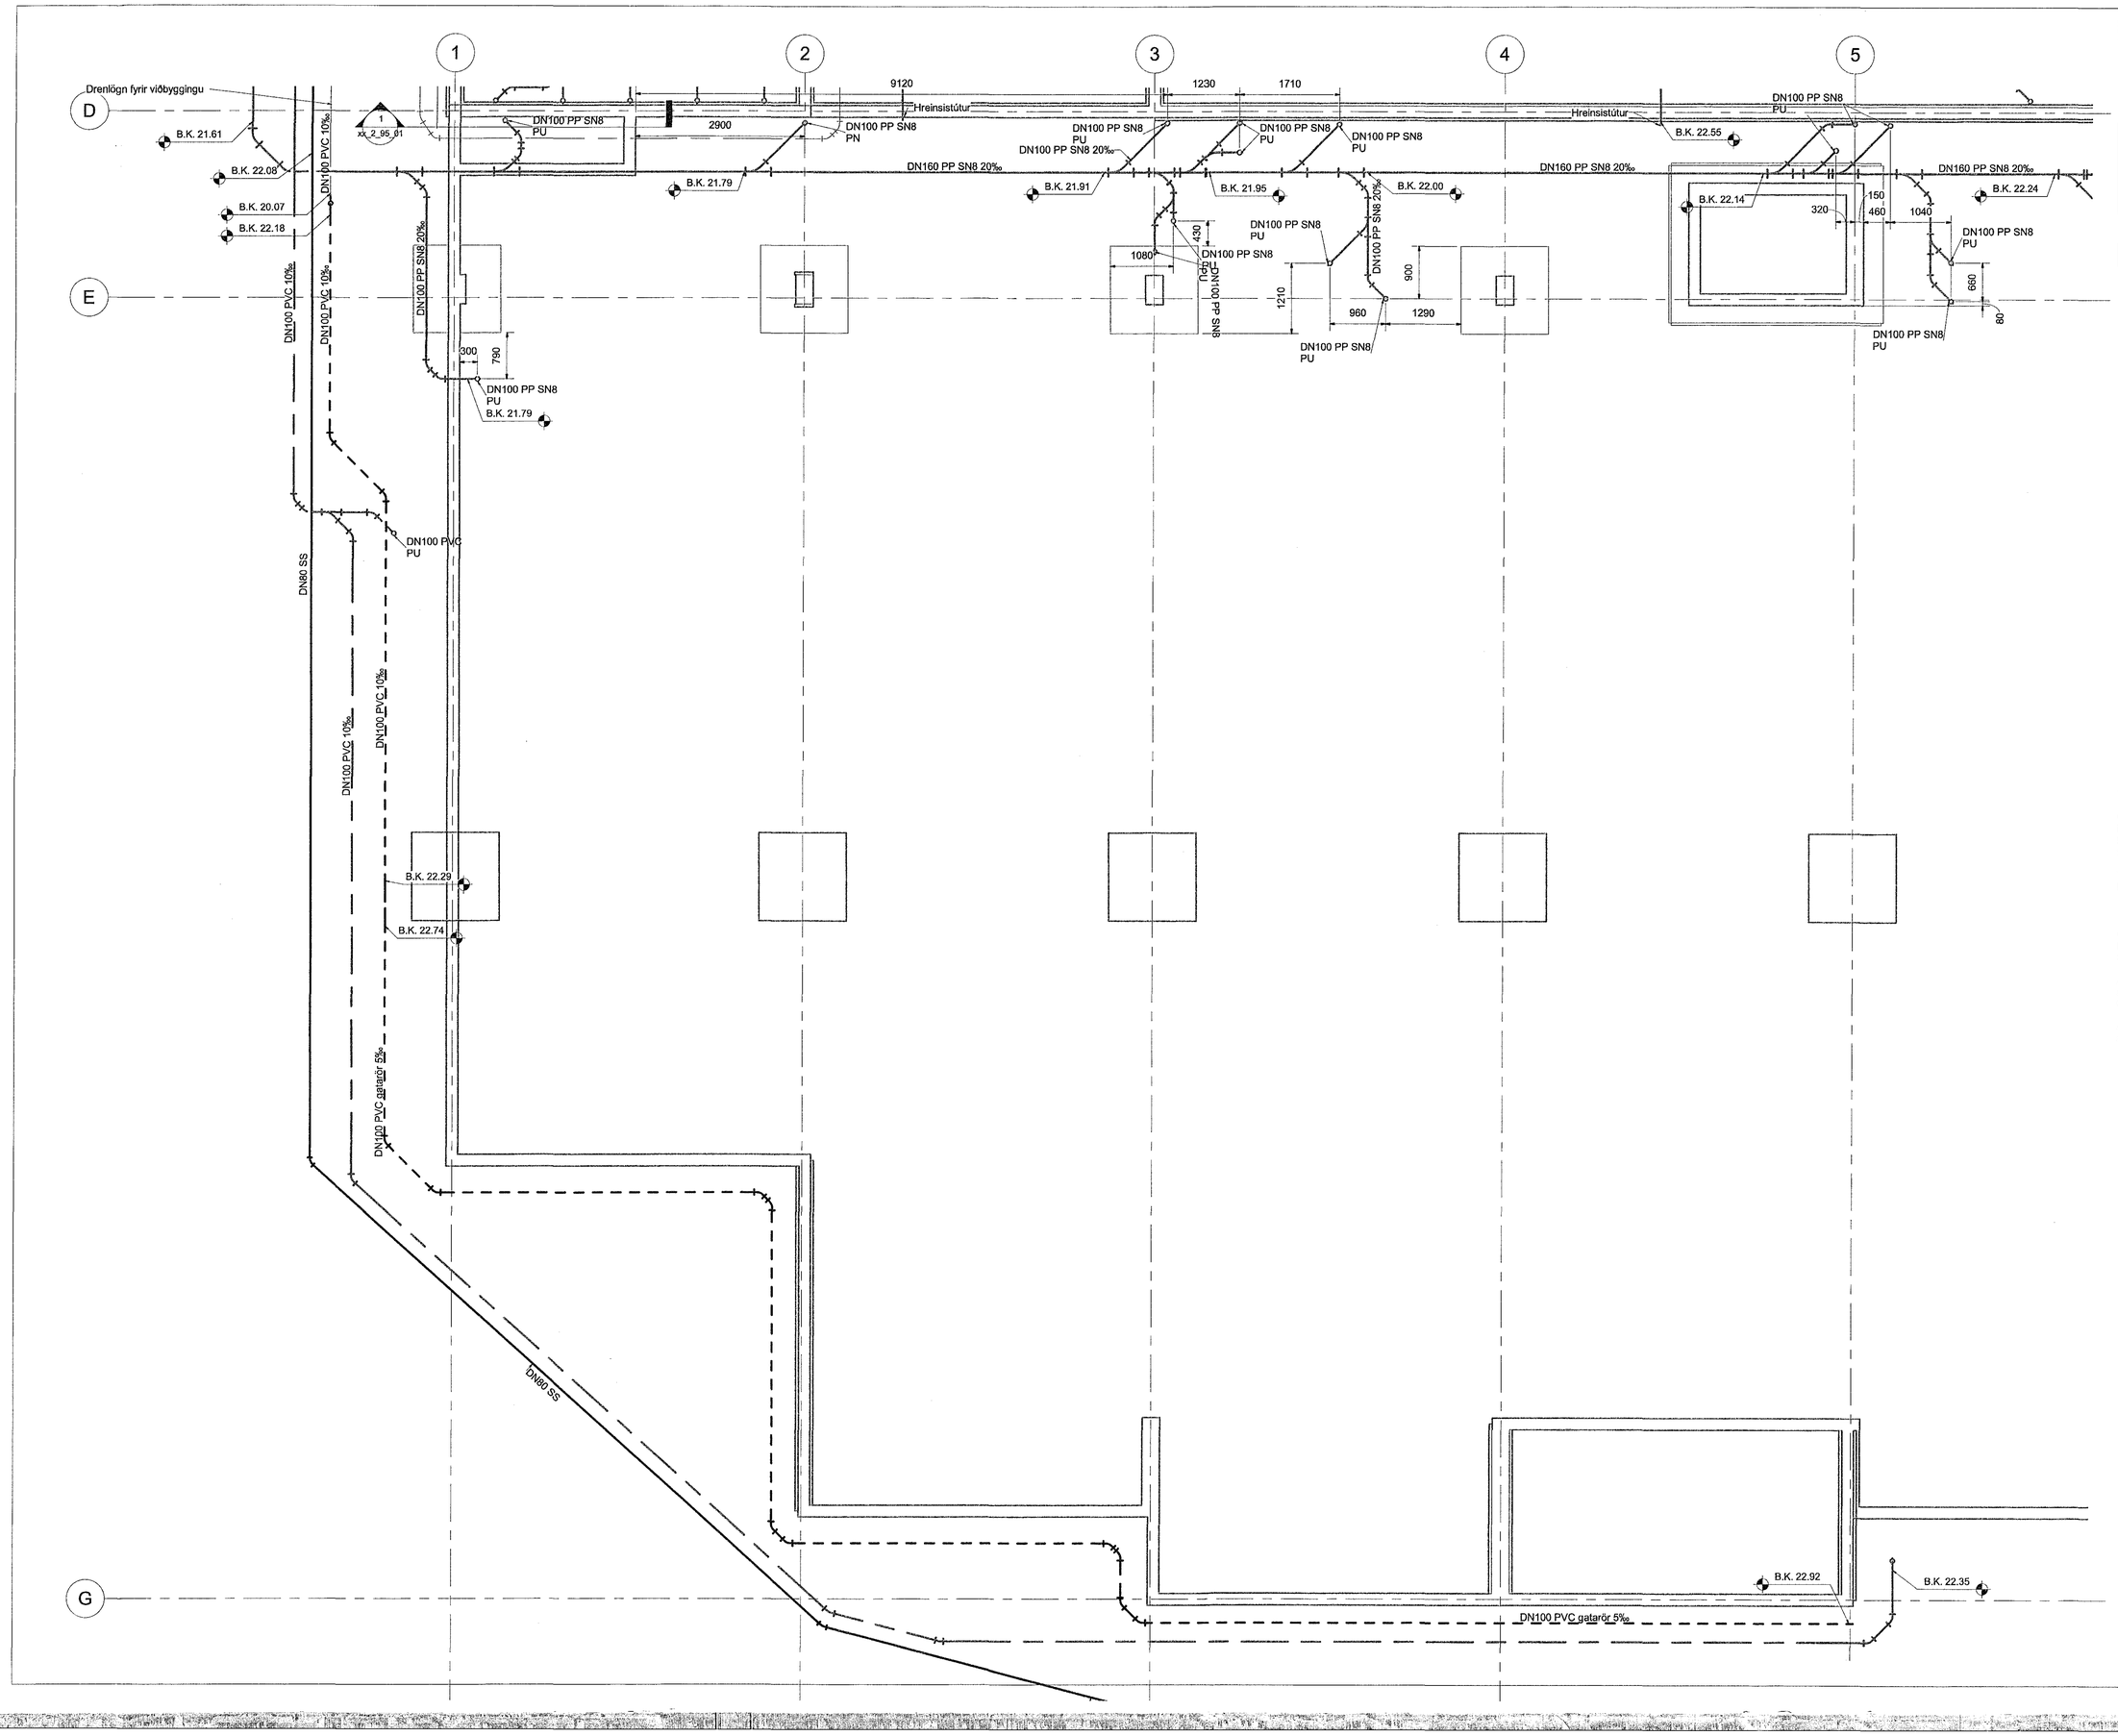

Samþykkt þann
18 FEB 2019
Byggingarfulltrúinn í Hafnarfirði
F.h. Sigurður Steinar Jónsson

Vistað: 21.1.2019 15:29:59 Útprentun: 17.01.2019

Útg.	Dags.	Skýring	Br.af:	Yfirf.
A	17.01.2019	Vinnuteikning	HSG	RS

ARKITEKTAR
FATOUR Ó. SVAVARSSON
ARKITEKT FAÍ SAMARK
103507-5149

Frárennsli skólp
Frárennsli regnvatn
Frárennsli dren

Ómerktur hringur táknar að lögn færist upp eða niður innan hæðar.
Hringur merktur PU, PN eða PU/PN táknar að lögn færist upp eða niður á milli hæða.

T.K - Áætlaður topp kóti
B.K - Botnkóti

GN - Gólfniðurfall
PP - Hljóðeinangrandi frárennslispípa
SJ - Steypujárns pípa

Allar lagnir í stofnum og undir lofti skulu vera SJ nema annað sé tekið fram.
Greina lagnir að hreinlætistækjum skulu vera PP.

Allar frárennslislagnir skulu lagðar í 20‰ halla nema annað sé tekið fram á teikningu.

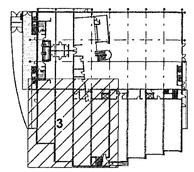

LYKILMYND

EFLA

World Class

Tjarnarvellir 7
221 Hafnarfjörður

Lagnir og loftræsikerfi
Fráveitukerfi
Grunnmynd kjallari - Hluti 3

TEIKNINÚMER	BLAÐSTÆRÐ	HANNAÐ: HSG
2768-004	A1	TEIKNAÐ: APK
00_2_23_03		YFIRFARIÐ: ÁG

DAGS.	MÆLIKVARÐI	ÚTGÁFA
17.01.2019	1 : 50	A

Útgáfunúmer og dagsetning aðaluppdráttar: 1810020
Hönnuður: Rúnar H Steinsen
Hönnunarstjóri: