Vistað: 28.11.2018 09:01:44 Útprentun: 28.11.2018

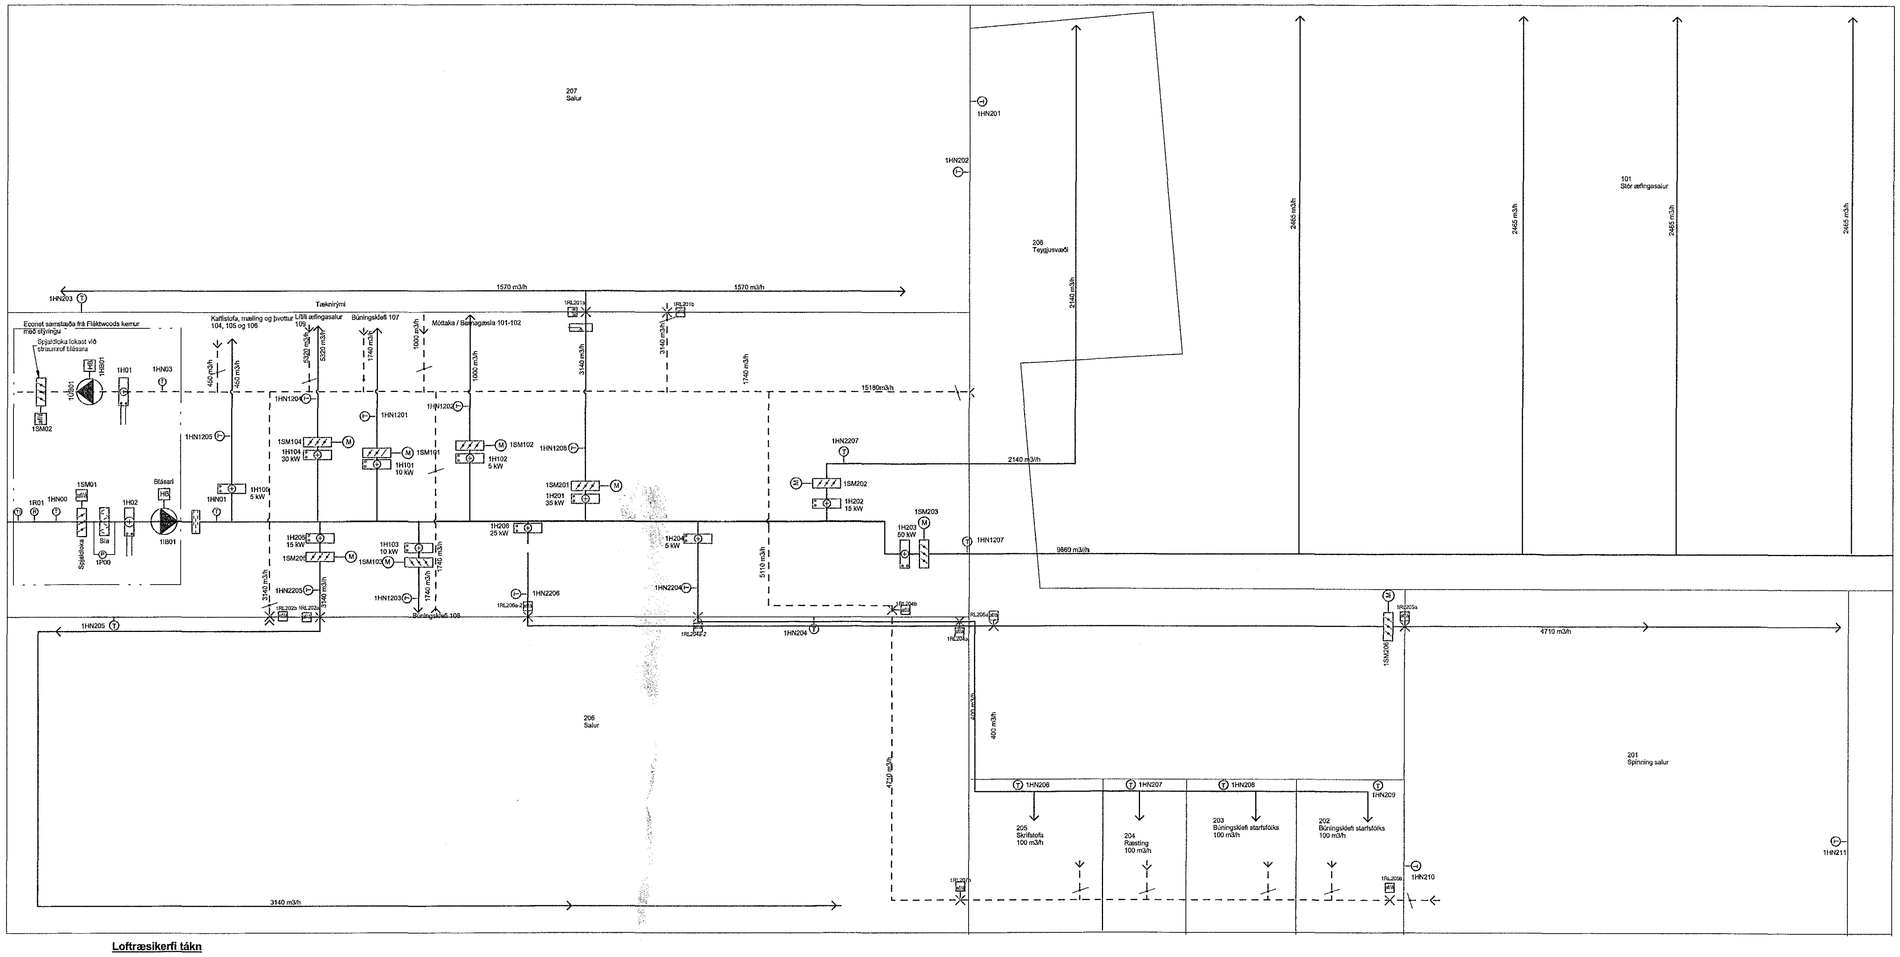

Loftræsikerfi tákn

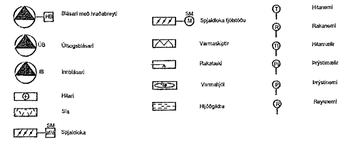

Samþykkt þann
18 FEB 2019
Byggingarfulltrúinn í Hafnarfjörð
F.h. Sigurður Steinar Jónsson

ADALHÖNNUDUR

Útg.	Dags.	Skýring	Br.af:	Yfirf.
A	28.11.2018	Vinnuteikning	HSG	RS

ÁSTUN ADALHÖNNUDAR:

ÚTI

ARKITEKTAR

BALDUR Ó. SVAVARSSON
ARKITEKT FAÍ SAMARK
120357 5149

EFLA
VERKFRÆÐISTOFA
sími 412 6000 www.efla.is

World Class

Tjarnarvellir 7
221 Hafnarfjörður

Kerfismynd loftræsingar
Loftræsing

TEIKNINÚMER	BLAÐSTÆRÐ	HANNAÐ: HSG
2768-004	A1	TEIKNAÐ: HSG
02_2_52_01		YFIRFARIÐ: RS

DAGS.	MÆLIKVARÐI	ÚTGÁFA
28.11.2018		A

SAMÞYKKT: Rúnar H Steinsen
KENNITALA: 031149-4449

E:\Local 18\PIP_Tjarnarvellir 7_2018_apk@efla.is.rvt