
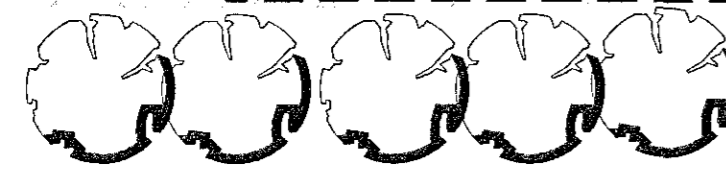
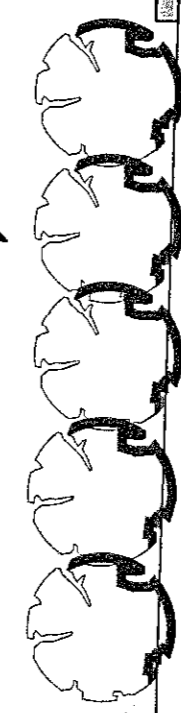
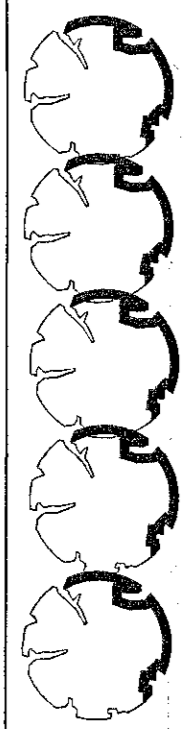


byggingarre

byggingarre

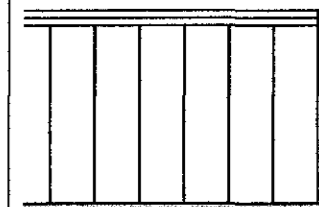


B
A3

A
A3

A
A3

B
A3

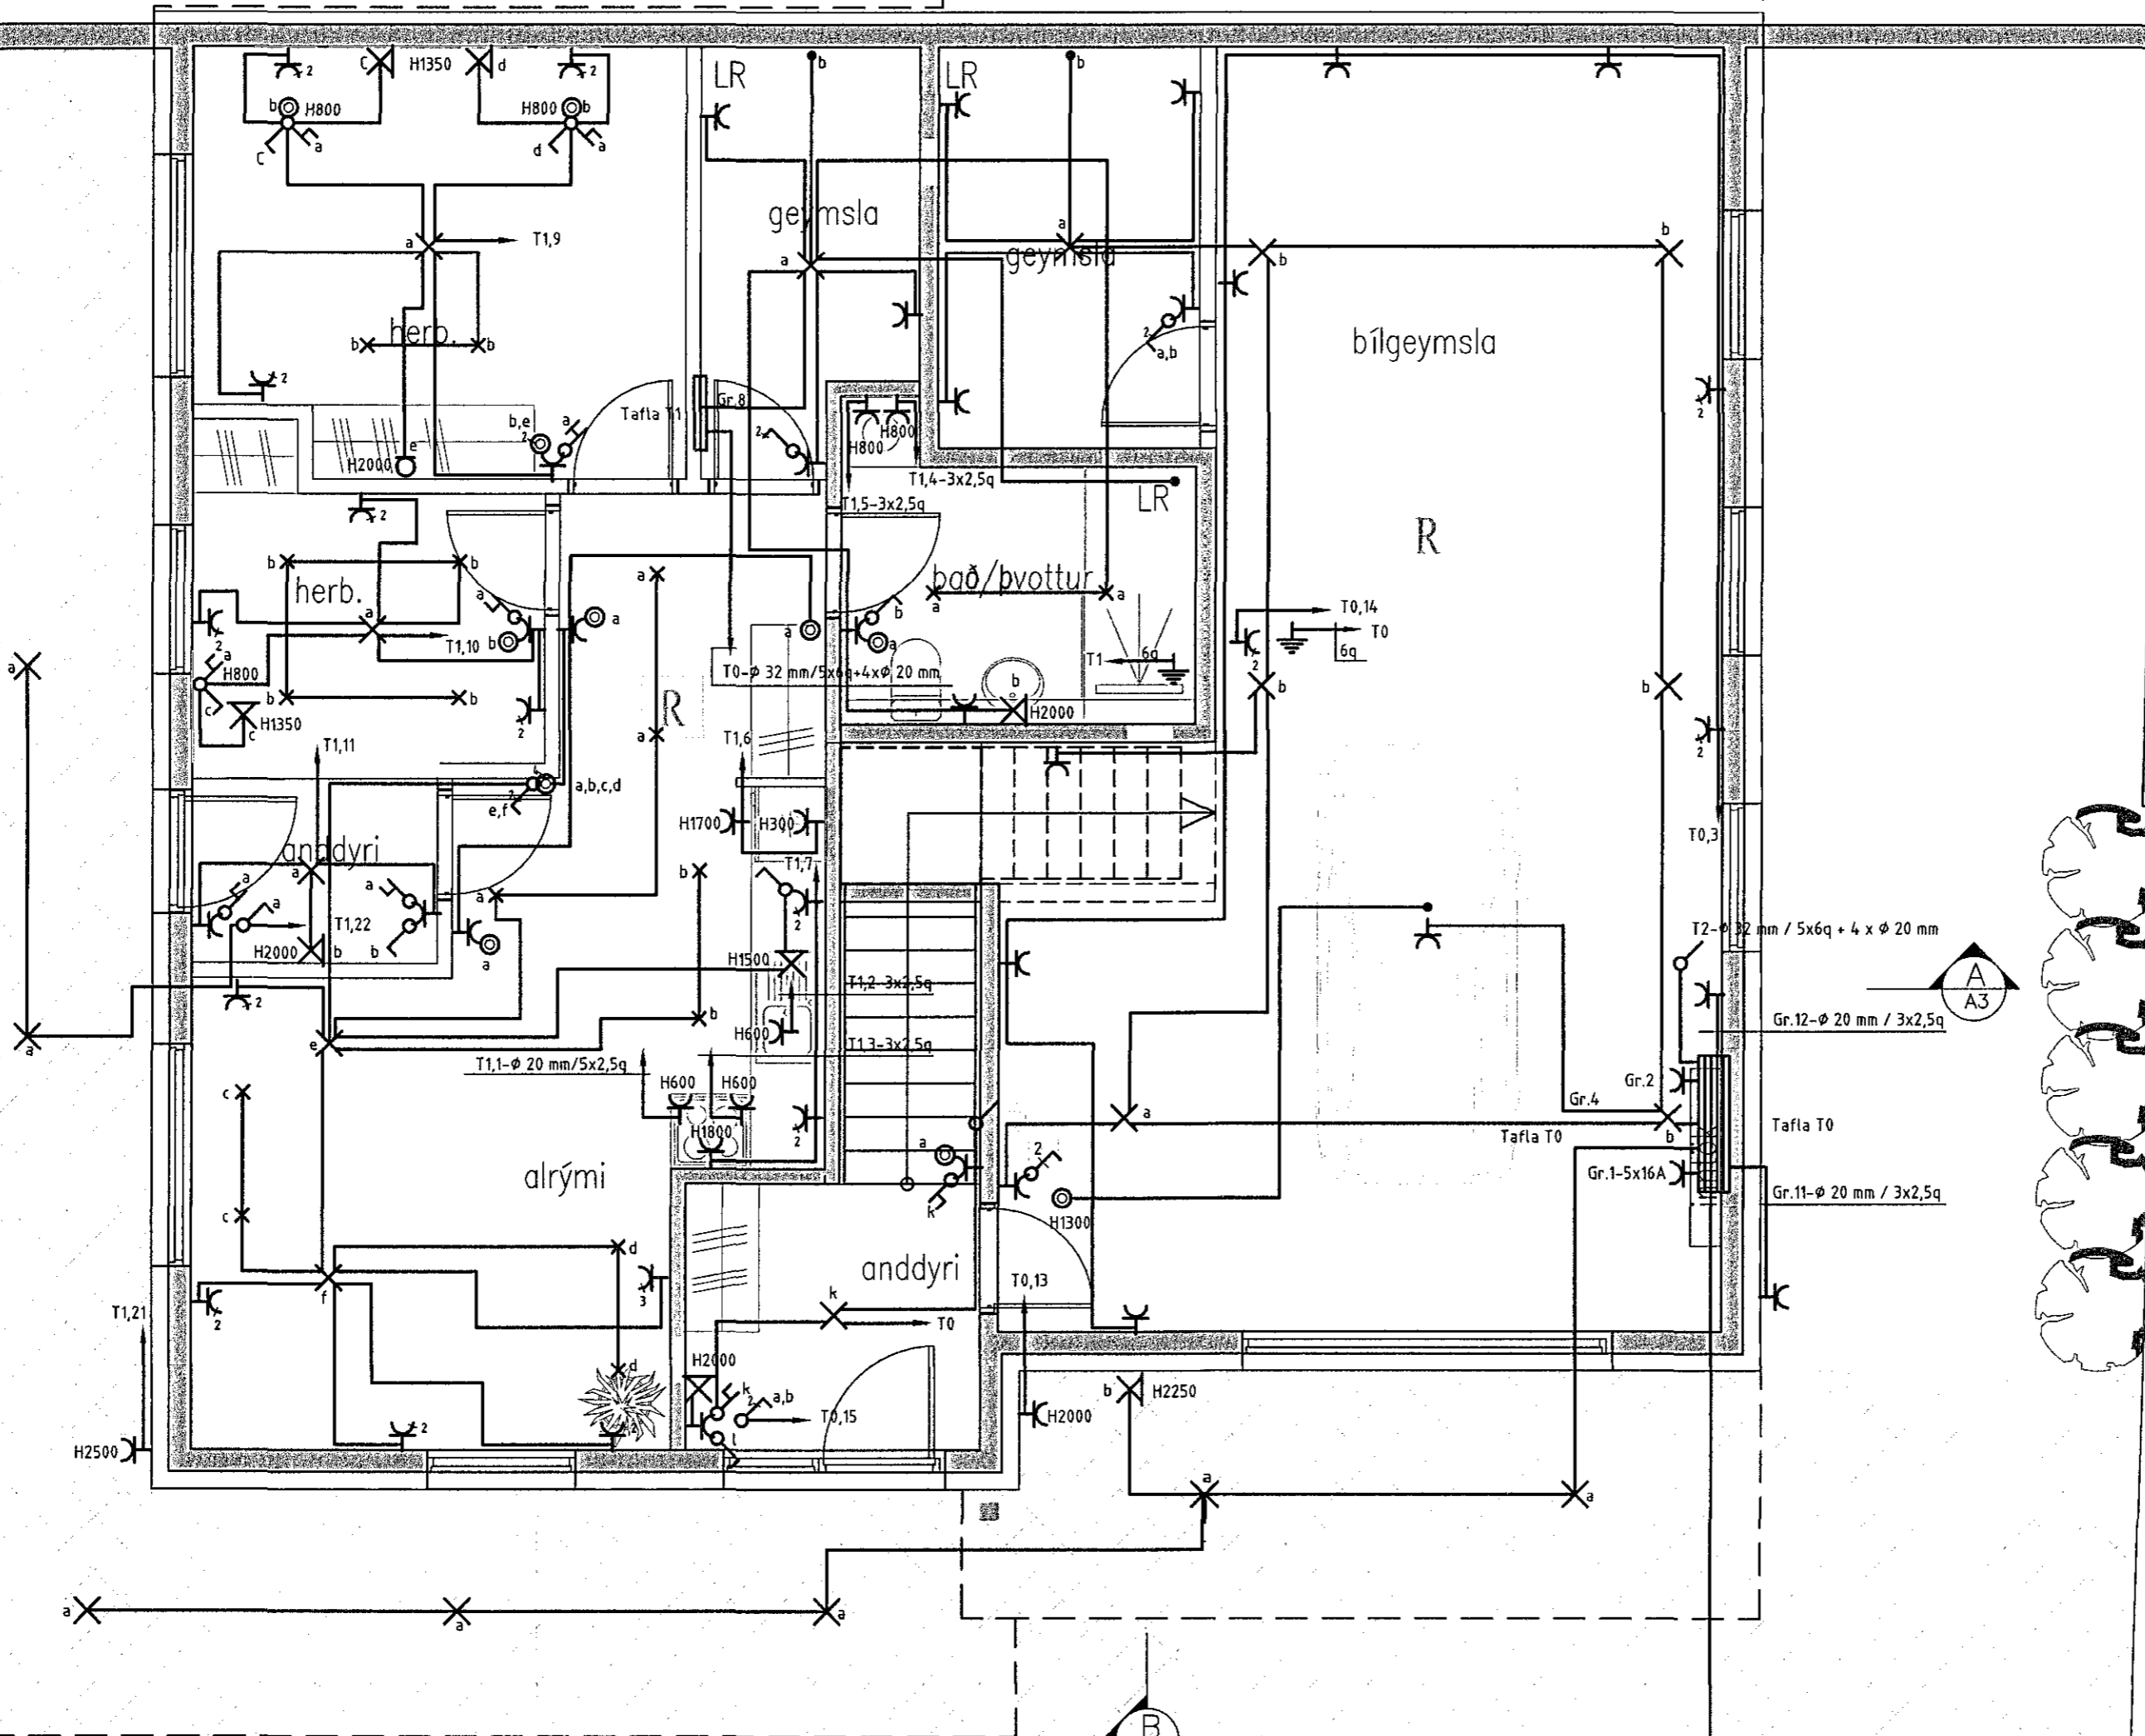

INNTAKSRÖR SKULU VERA 70 cm. UNDIR ENDANLEGU YFIRBORDI
 INNTAKSRÖR RAFVEITU ϕ 50 mm + 5 x ϕ 25 mm FYRIR LÖÐARLÝSINGU
 INNTAKSRÖR FYRIR SÍMA / MÍLU ϕ 50 mm + 2 x ϕ 32 mm
 INNTAKSRÖR LEGGIST AÐ LÖÐARMÖRKUM
 HEIMTAUG RAFVEITU 400V / 240 V, 3 x 50 A

Samþykkt þann
 18 FEB 2019
 Byggingarfulltrúinn í Hafnarfirði
 F.h. Sigurður Steinar Jónsson

HÖNNUÐUR:
 Þór Stefánsson
 YFIRFARIÐ:
 Þór Stefánsson
 SAMÞYKKT: KT:
 - Þór Stefánsson 21141-3749
 BREYTINGAR:

VERKHEITI:
 Íbúðarhús
 Víkurskarð 3
 Hafnarfirði
 VERKHLUTI:
 Lágspennulagnir
 Neðri hæð
 Mkv: 1:50



RAFLAGNATEIKNINGAR
 ÞÓR STEFÁNSSON RAFIÐNFRÆÐINGUR
 EYRAVEGI 32 SELFOSSI SÍMAR 482 3480 & 897 8718
 NETFANG: rafteikn@gmail.com FAX 482 3366

ÁRITUN ABALHÖNNUÐAR
 ÚTPRENTAÐ: 2.12.2019 12:13:01
 SÍÐAST VISTAÐ: 2.12.2019 12:10:09
 TÖLVUNAFN: Raflögn 18 12-2190.dwg
 SLÓÐ: F:\OD\Verk\Víkurskarð 3\Teikningar
 VERKNÚMUR: BLAÐ
 2190-2018-061 3 af 9
 DAGSETNING: 18 desember 2018

Frágangur lóðamarka skal vera í samráði við viðkomandi lóðarhafa.