



Samþykkt þann
18 FEB 2019
Byggingarfulltrúinn í Hafnarfirði
F.h. Sigurður Steinar Jónsson

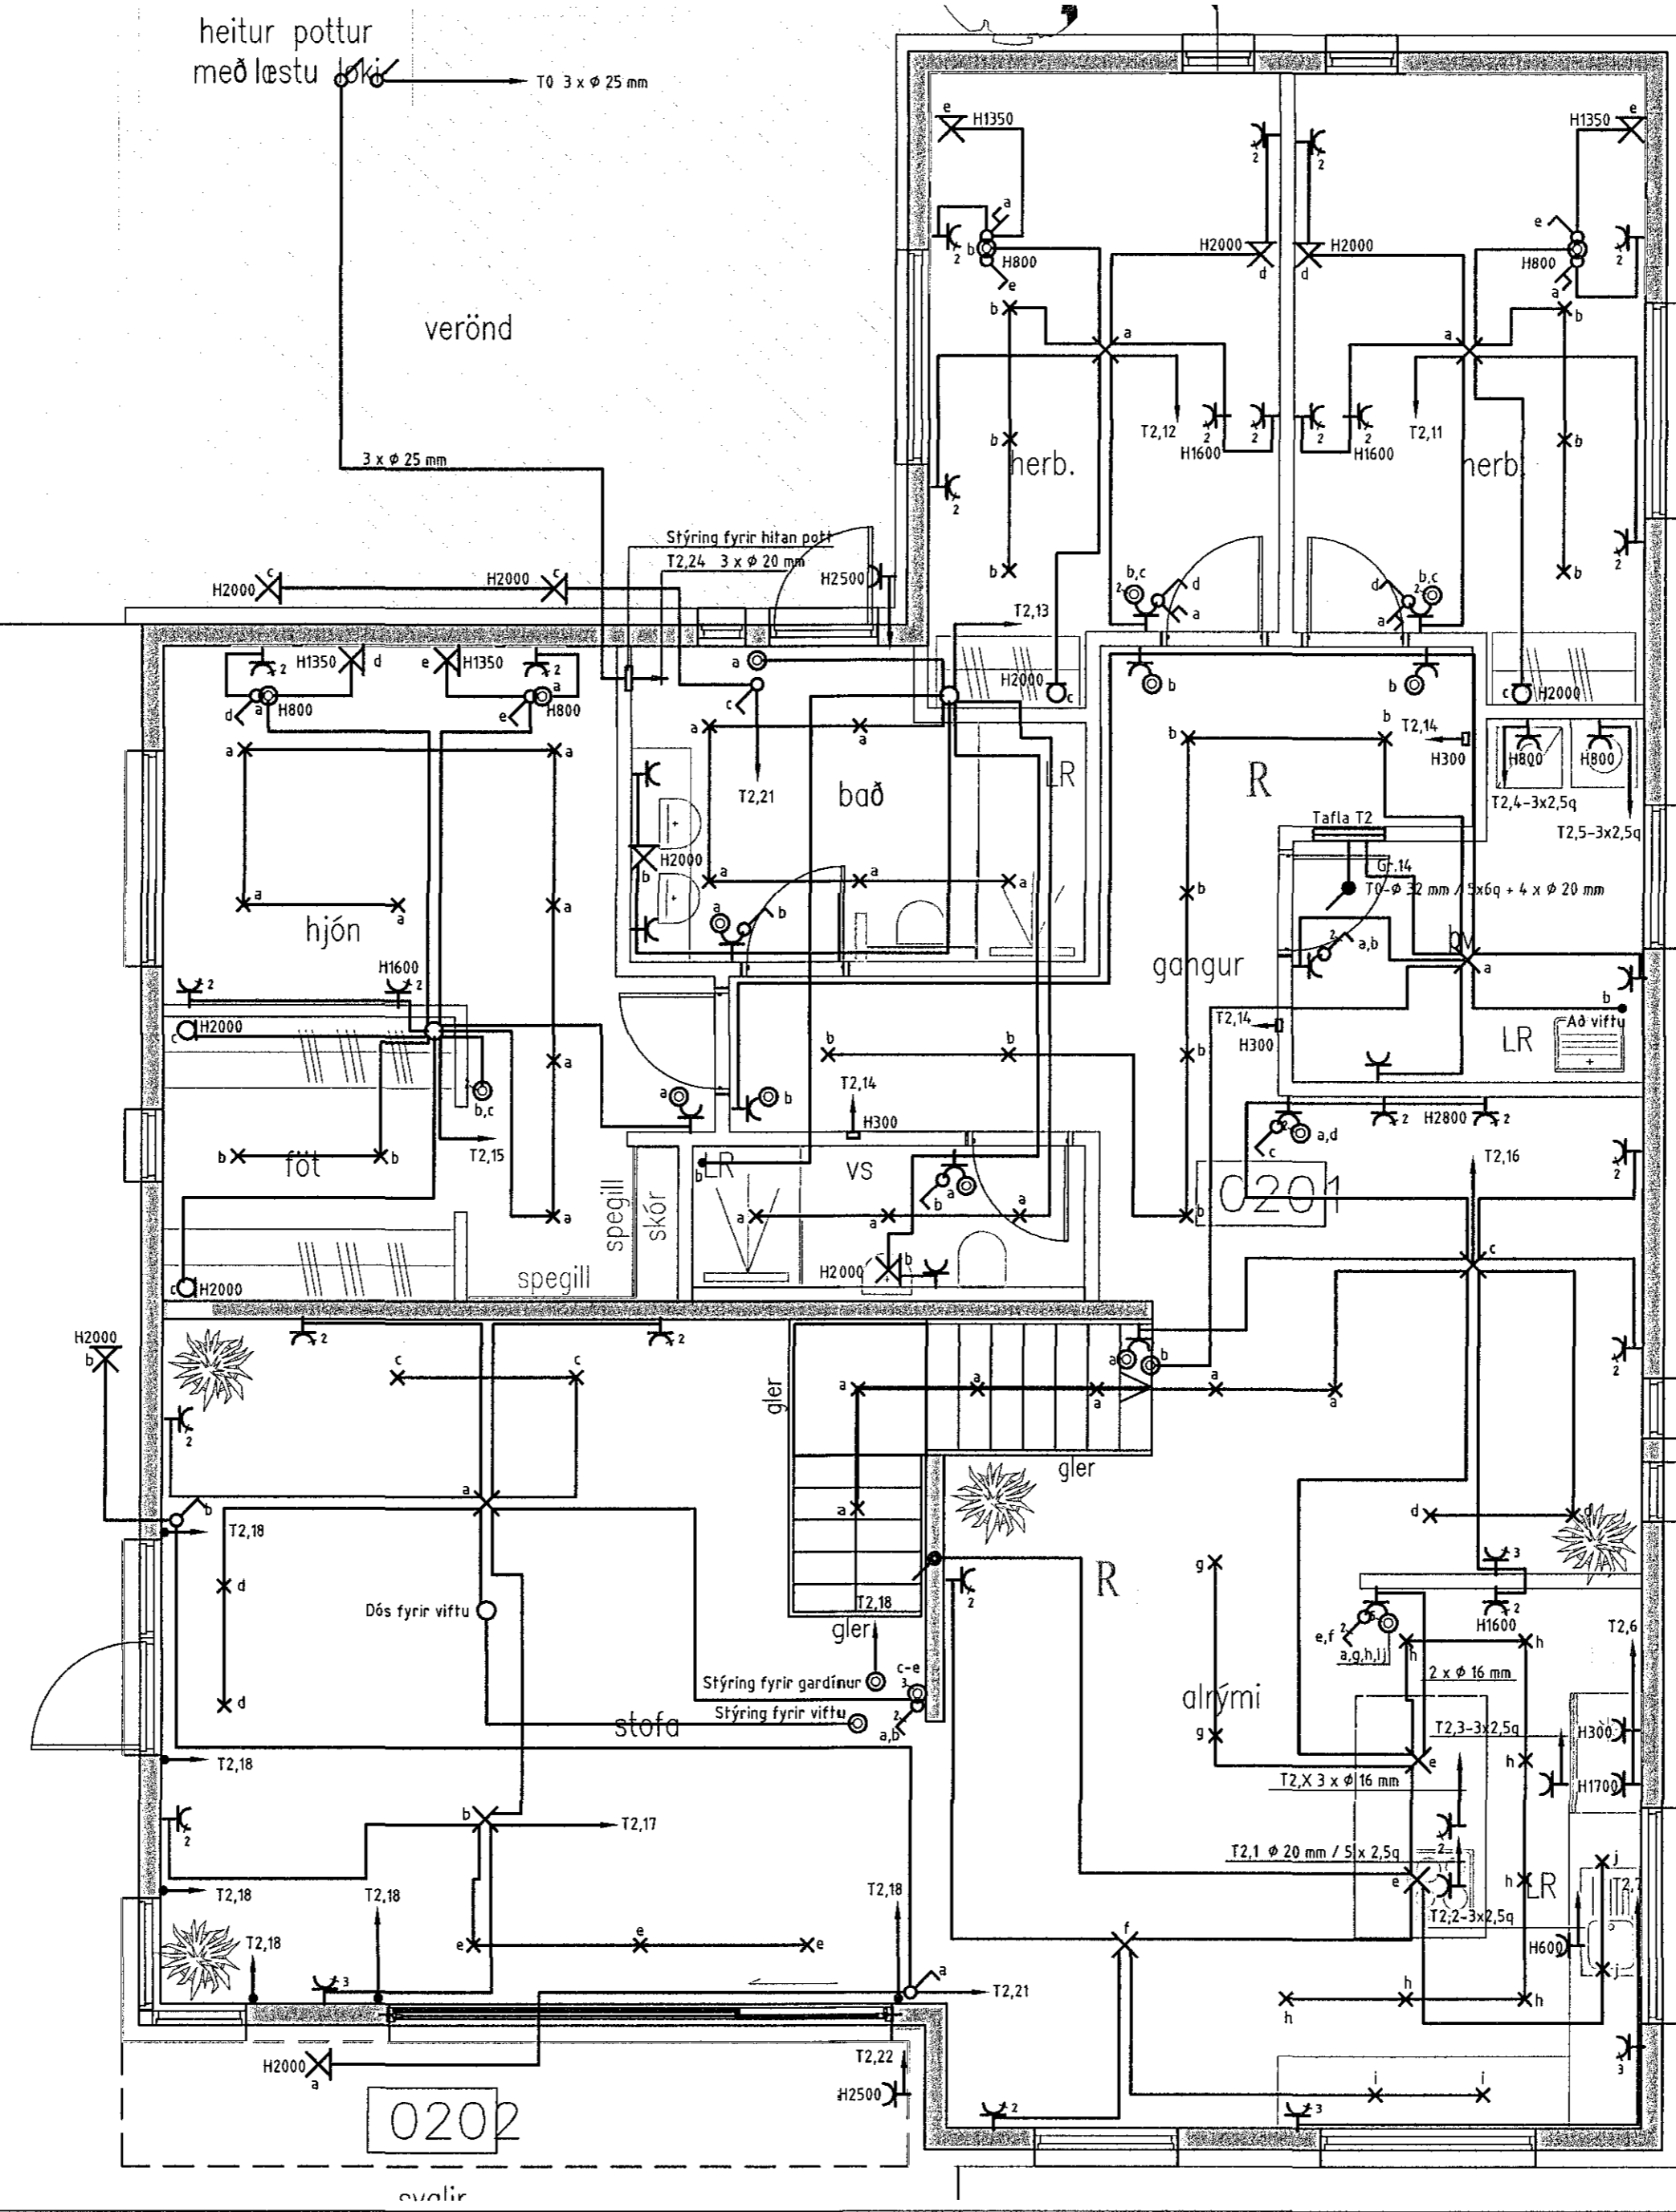

öruggisgler me? handlista

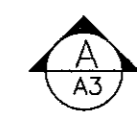

HÖNNUÐUR:
Þór Stefánsson
YFIRFARID:
Þór Stefánsson
SAMÞYKKT: KT:
Þór Stefánsson 21261-3749
BREYTINGAR:

VERKHEITI:
Íbúðarhús
Víkurskarð 3
Hafnarfirði

VERKHLUTI:
Lágspennulagnir
Efri hæð
Mkv: 1:50



RAFLAGNATEIKNINGAR
ÞÓR STEFÁNSSON RAFIDNFRÆÐINGUR
EYRAVEGI 32 SELFOSSI SÍMAR 482 3480 & 897 8718
NETFANG: raffteikn@gmail.com FAX 482 3366

ÁRITUN ADALHÖNNUÐAR
[Signature]
ÚTPRENTAD: 2.1.2019 12:13:11
SÍÐAST VISTAD: 2.1.2019 12:10:09
TÖLVUNAFN: Rafloagn 18 12-2190.dwg
SLÓÐ: F:\00\Verk\Vökurskarð 3\Teikningar
VERKNÚMER: BLAD
2190-2018-061 5 af 9
DAGSETNING: 18 desember 2018