


Samþykkt þann
18 FEB 2019
Byggingarfulltrúinn í Hafnarfirði
F.h. Sigurður Steinar Jónsson

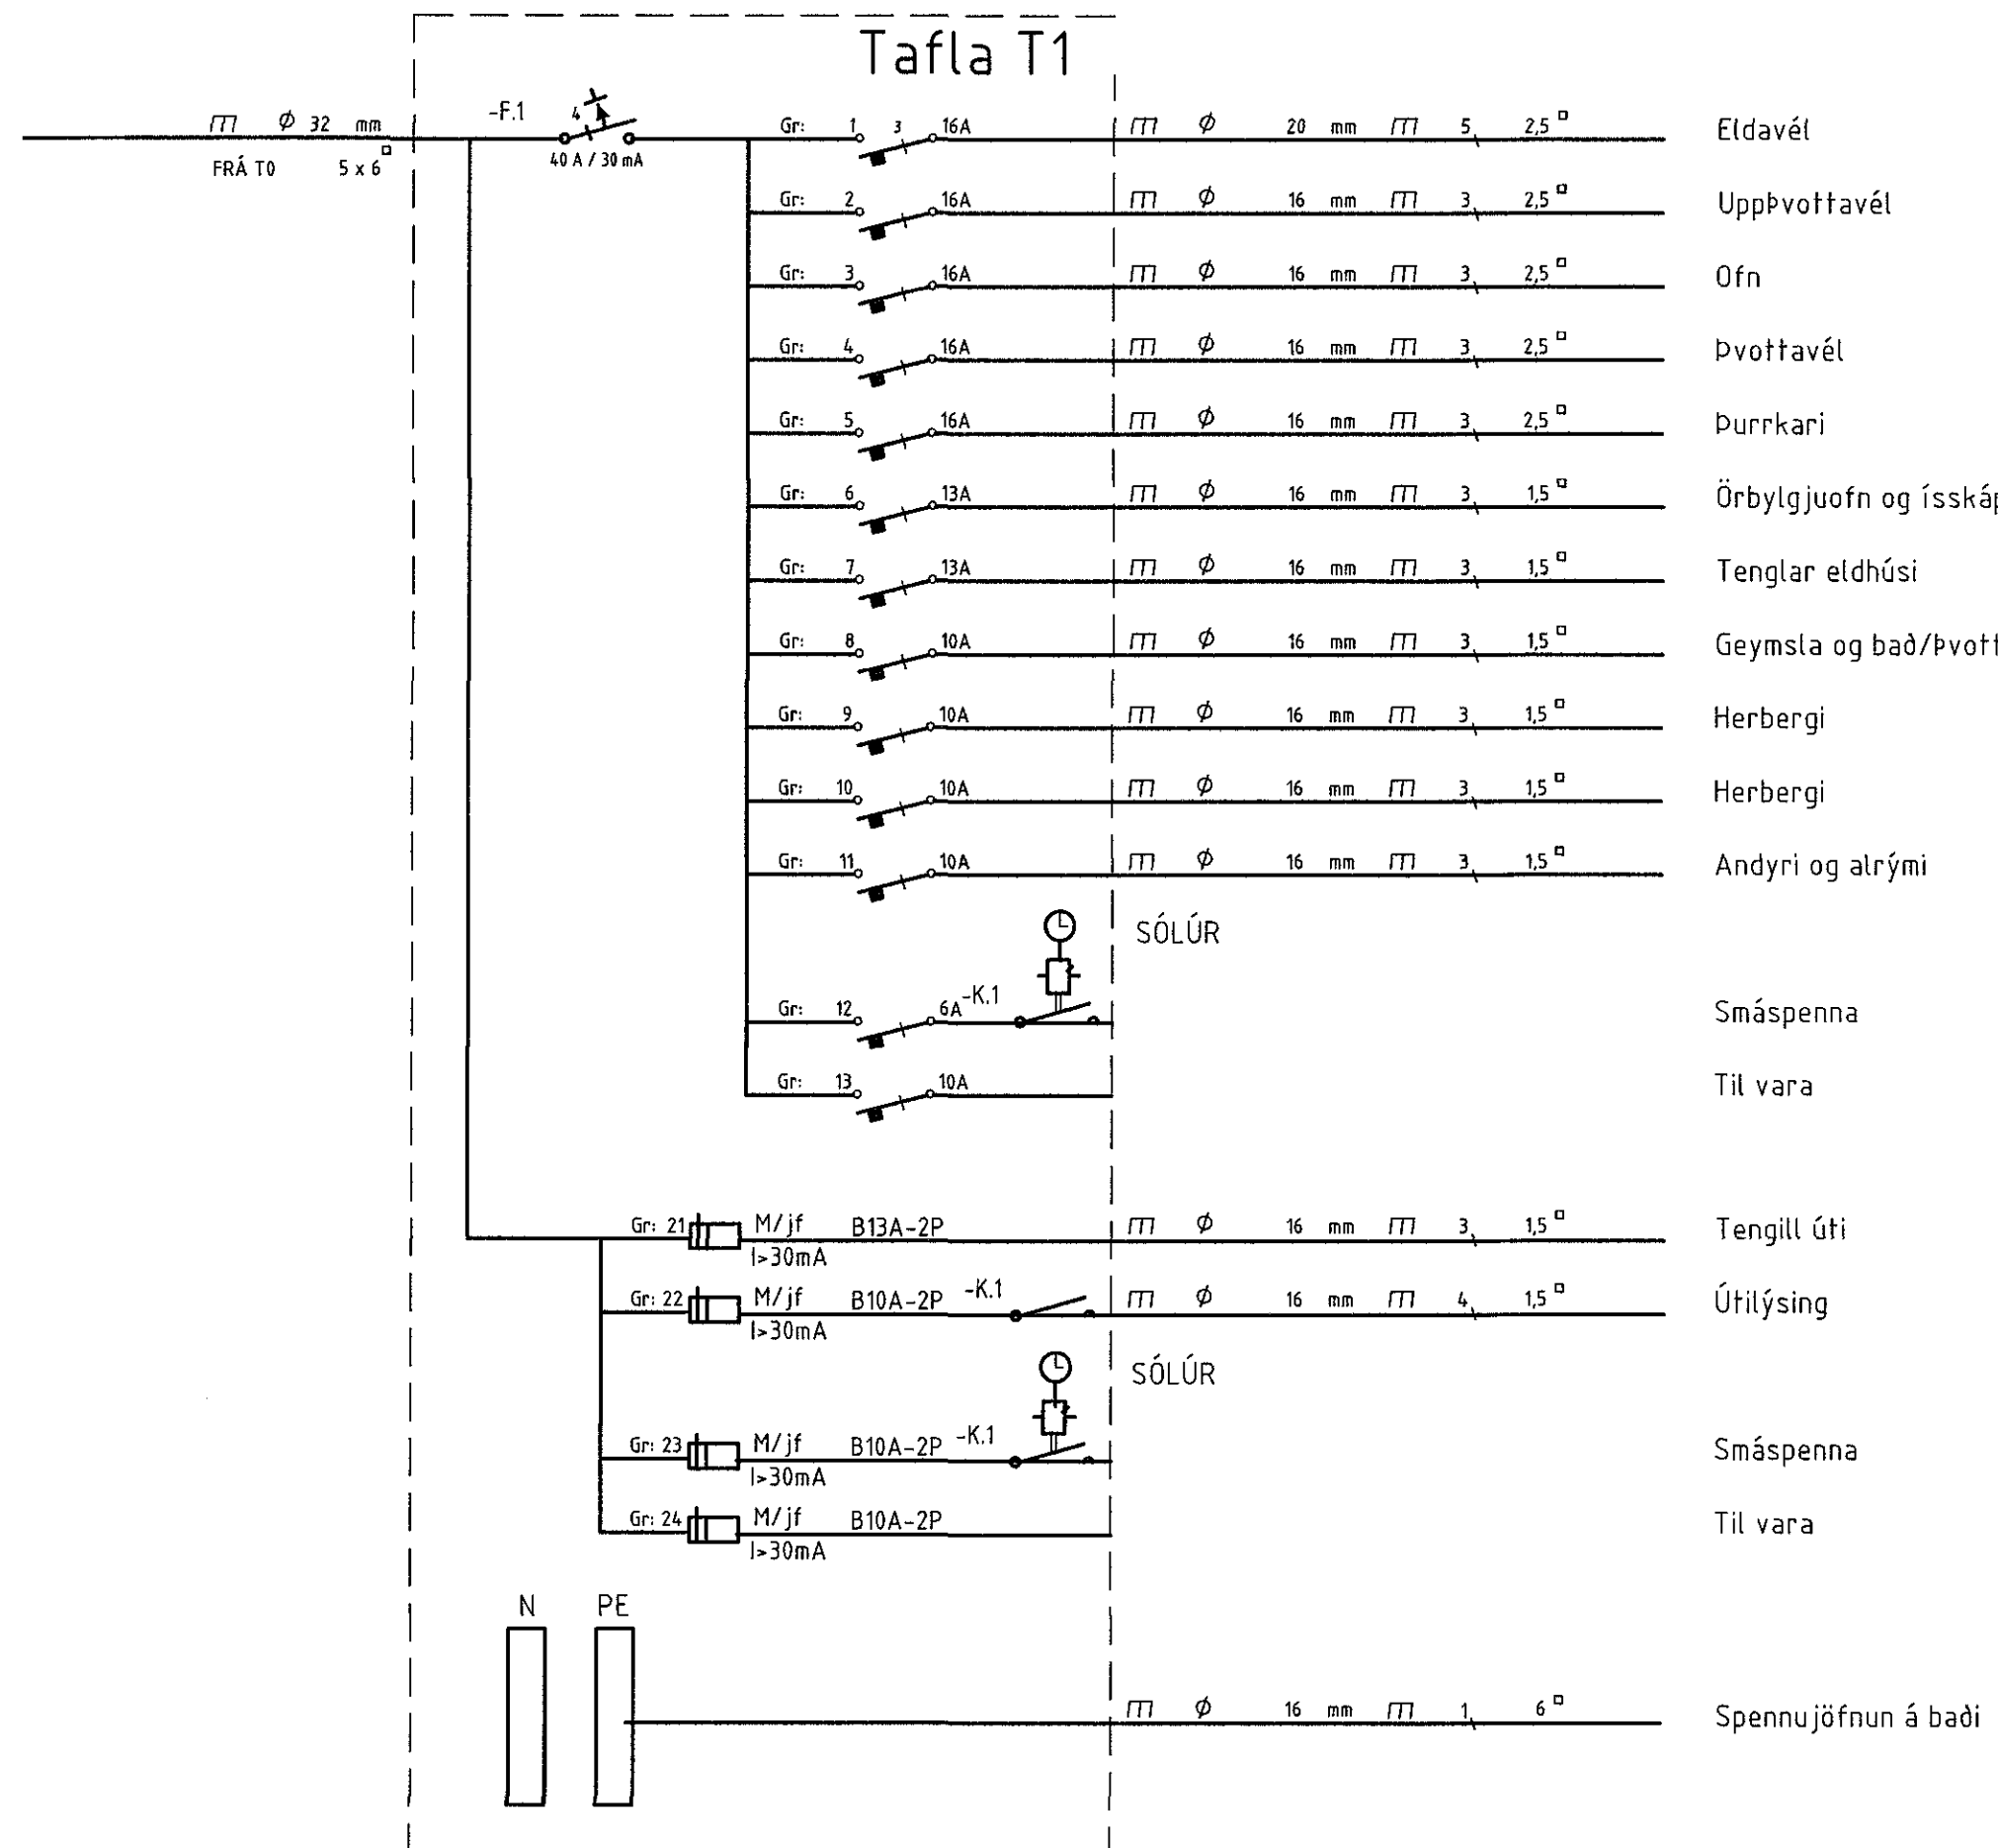

HÖNNUÐUR:
Þór Stefánsson
YFIRFARID:
Þór Stefánsson
SAMPYKKT: KT:
— *Þór Stefánsson* 21141-3779 —

BREYTINGAR:

VERKHEITI:
Íbúðarhús
Víkurskarð 3
Hafnarfirði

VERKHLUTI:
Einlínumynd
Tafla T1
Mkv: Enginn



RAFLAGNATEIKNINGAR
ÞÓR STEFÁNSSON RAFIÐNFRÆÐINGUR
EYRAVEGI 32 SELFOSSI SÍMAR 482 3480 & 897 8718
NETFANG: rafteikn@gmail.com FAX 482 3366

ÁRITUN AÐALHÖNNUÐAR

ÚTPRENT: 2.1.2019 12:13:31
SÍÐAST VISTAD: 2.1.2019 12:10:09
TÖLVUNAFN: Raflögn 18 12-2190.dwg
SLÓÐ: F:\ODI\Verk\Víkurskarð 3\Teikningar
VERKNÚMUR: BLAD
2190-2018-061 9 af 9
DAGSETNING: 18 desember 2018