



Grunnmynd neysluvatnslagna  
Mkv. 1:50

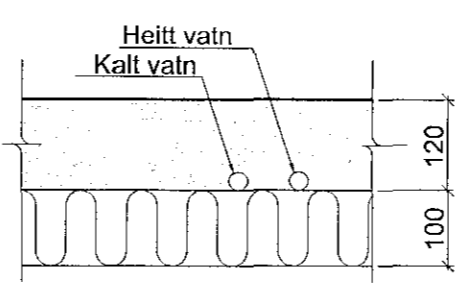

Sniðmynd neysluvatnslagna  
Mkv. 1:10

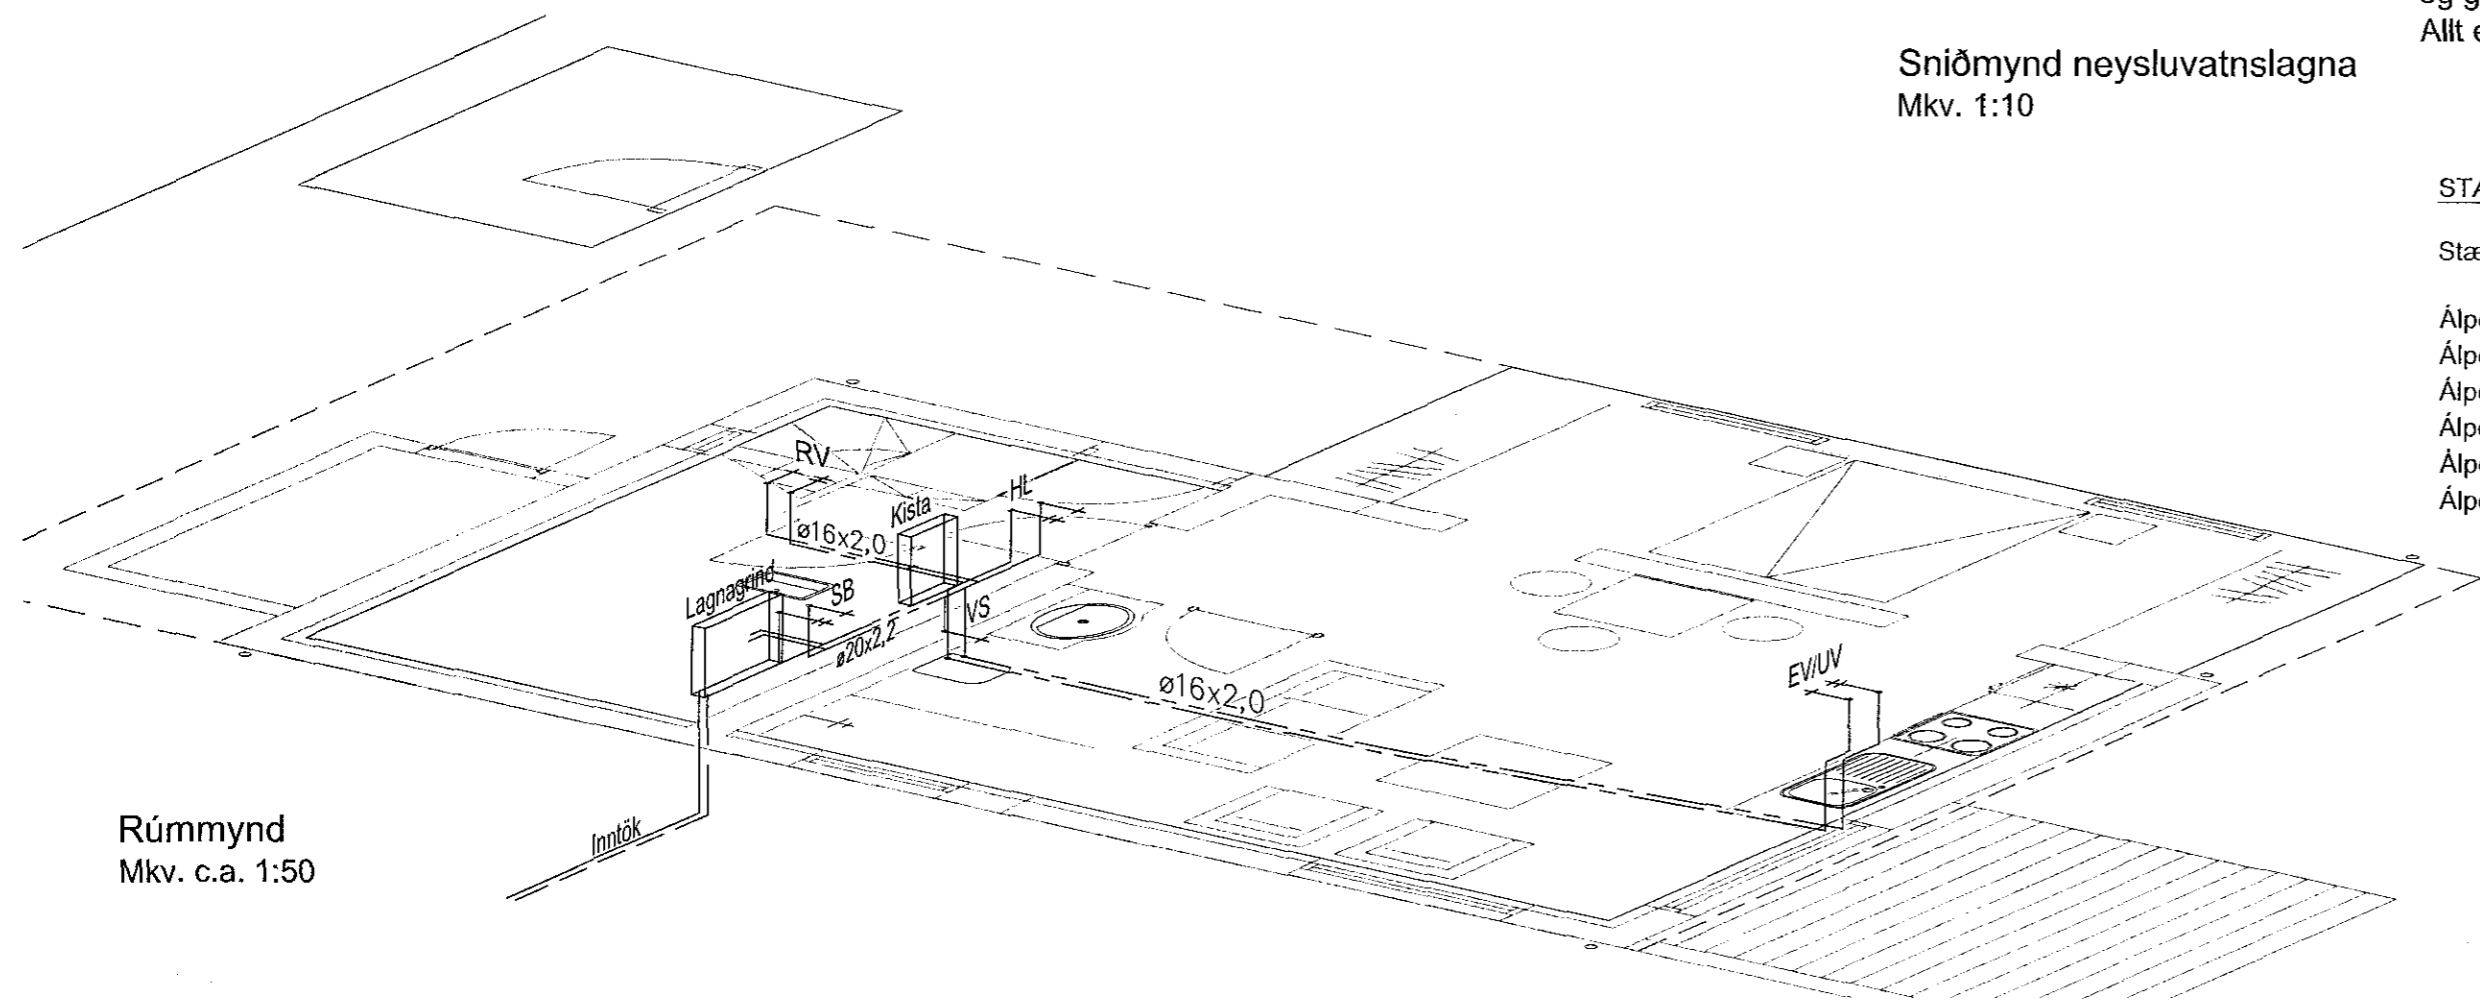

Rúmmynd  
Mkv. c.a. 1:50

Skýringar

- Heitt neysluvatn
- Kalt neysluvatn
- Hringrásarvatn
  
- EV Eldhúsvaskur
- HL Handlaug
- BK Baðkar
- SV Skolvaskur
- SB Sturtu bað
- SP Spúlkran
- UV Uppþvottavél
- VS Vatnssalerni
  
- PU Pípa upp
- PN Pípa niður

- BS Brunaslanga
- SL Stigleiðsla stökkvillid
- RV Ræstivaskur

Samþykkt þann  
31 JAN 2019  
Byggingarfulltrúinn í Hafnarjörður  
F.h. Sigurður Steinar Jónsson

Dags:	Nr.	Breytingar:	Samp.

Neysluvatnsrör skulu vera úr ál/plast rörum frá Unipipe. Rörin skulu þola inntakshita og vera vottuð af NMÍ. Tengistykki skulu vera úr afsinkunarþolnu messing og hæfa rörum. Heitt neysluvatn er kælt niður í 60°C með varmaskipti og skulu rörin þola það hitastig og vera vottuð af NMÍ. Tengistykki skulu vera pressuð tengi úr afsinkunarþolnu messing og hæfa rörum.

Bil milli festinga láréttra leiðsna skal vera samkv. forskrift framleiðanda röranna, en þó mest 1,2 - 1,5m millibili. Sjá töflu framleiðanda.

Sýnilega leiðslur utan við tengiklefa skulu vera óeinangraðar. Lagnir í léttum veggjum skal einangra með 4mm ádragseinangrun. Aðrar einangraðar leiðslur skal einangra með álkæddum glerullarhólkum. Þykkt einangrunar skal vera sem hér segir:

Stærð röra	Þykkt einangrunar
10 - 20mm (3/8" - 3/4")	20mm
25 - 40mm (1" - 1 1/2")	30mm
50 - 100mm (2" - 4")	40mm

Kerfið skal prófa eftir leiðbeiningum framleiðanda röra. Ef ber á milli leiðbeininga framleiðanda og eftirfarandi lýsingar, skal fara eftir leiðbeiningum framleiðanda. Kerfið skal prófa með stigpröfun.


Forprófa skal kerfið með 15 bara þrýstingi. Bæta skal þrýstingi á kerfið þrisvar sinnum á 10 mínútu fresti. Eftir það skal þrýstingur standa í 30 mínútur og má þá ekki falla meira en 0,6 bör. Aðalpróf skal framkvæma strax eftir forpröfun. Þrýstingur er látin standa næstu 2 tíma og má þá ekki falla meira en 0,2 bör. Skrásetja skal niðurstöður.

Allt efni og frágangur kerfisins sé í samræmi við ákvæði ÍST 67:2003 (DS 439:2000) og gildandi reglugerðir. Allt efni skal hafa lagnaefnisvottun.

STÆRDIR LAGNAEFNIS

Stærð endalagna ø16x2,0 nema annað sé tekið fram.

- Álpex ø50x4,0 innanmál ø41
- Álpex ø40x4,0 innanmál ø32
- Álpex ø32x3,0 innanmál ø26
- Álpex ø25x2,5 innanmál ø20
- Álpex ø20x2,25 innanmál ø15,5
- Álpex ø16x2,0 innanmál ø12

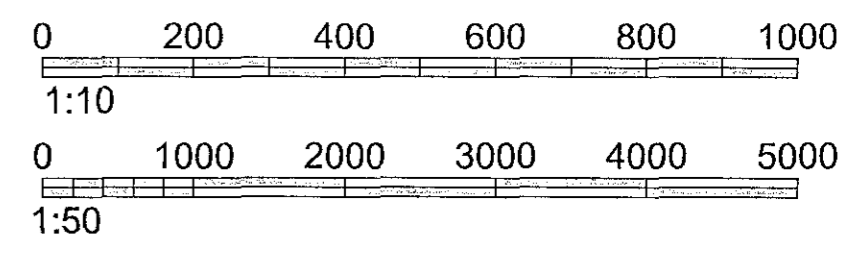

Fellsmúli 26 • 108 Reykjavík • Sími: 517 9050 • Netfang: verkhof@verkhof.is

Heiti verks: <b>Brattakinn 5</b> 220 Hafnarjörður		Höfundur: Svarar M. Sigurjónsson 180567-3419 Björgvin Ó. Sigurjónsson 110481-5279	Dags: 13.01.2019
Heiti teikningar: <b>Neysluvatn</b> Grunnmynd og rúmmynd kjallara Neysluvatnslagnir, snið og skýringar		Samþykkt: <i>Svein Sig</i> Aðalhöfundur: <i>Linn Sulek</i>	Geymslunr.: 411 Værknúmer: 18-100 Málkv: 1:50/10
Hannað: SMS	Teiknað: SMS	Mælt:	Yfirfarir: BÓS
		Samþykkt:	Teikn.nr.: 411
		Útgáfa:	