


GRUNNMYND
1:50

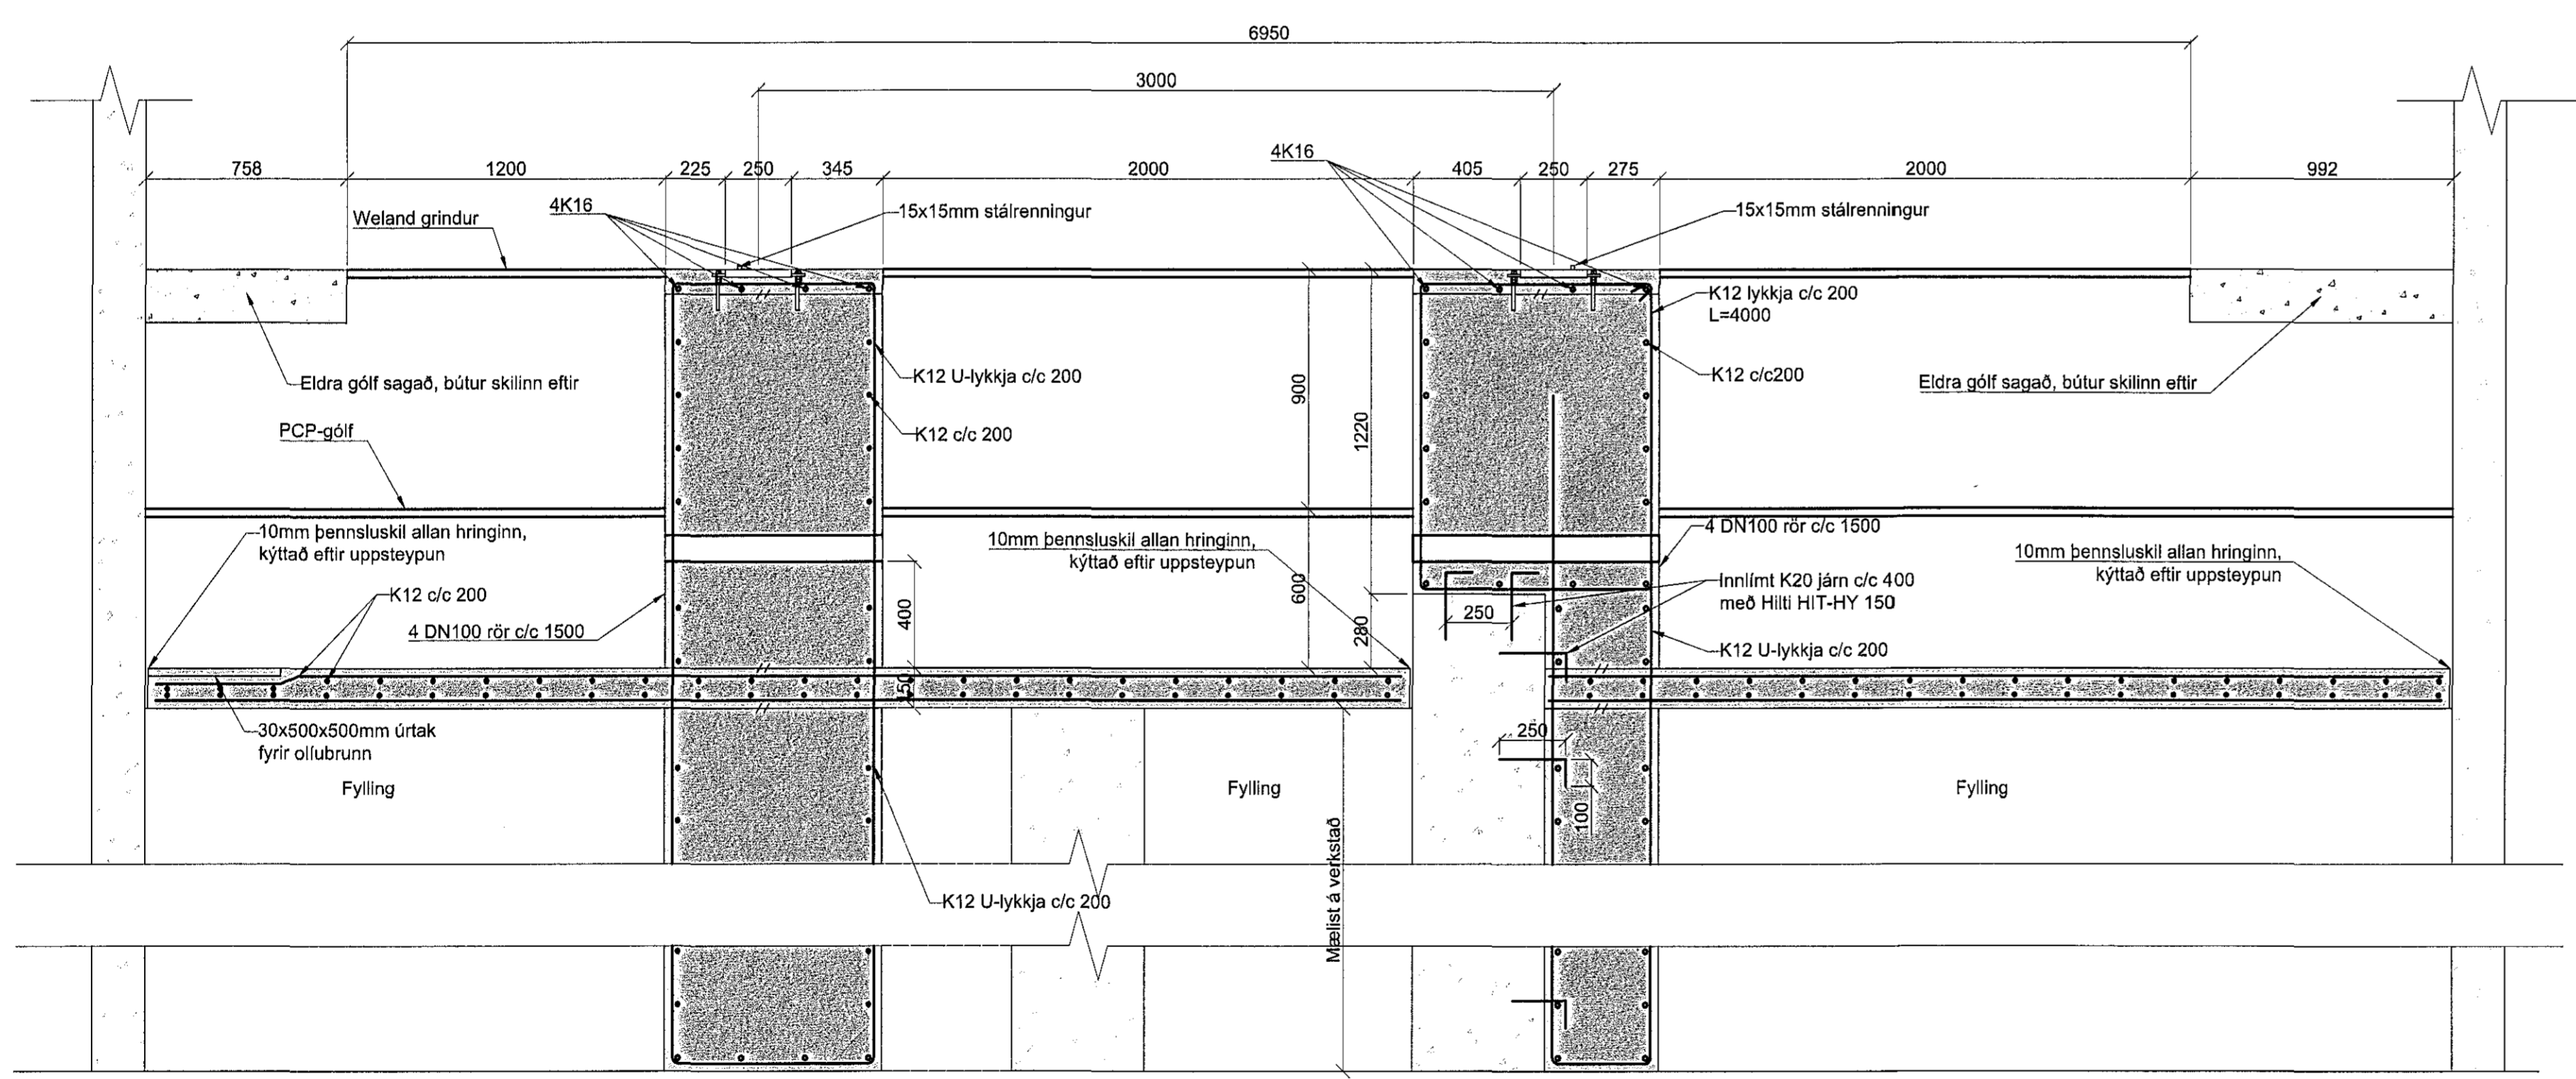

1 SNÍÐ 1
410 410
1:20

Sambykkt þann
31 JAN 2019
Byggingarfulltrúinn í Hafnarfjörð
F.h. Sigurður Steinar Jónsson

NAFN OG KT. HÖNNUNARSTJÓRA:
KRISTINN EIRIKSSON KT. 120556-2749

UNDIRSKRIFT HÖNNUNARSTJÓRA:
[Signature]

Önnur undirstaðan fjárlægð (sjá grunnmynd) gryfubotn fjárlægður og gólf í kring sagað í burtu. Sagað ofan af hinni undirstöðinni og 22mm gót boruð fyrir kambstál.

ÖLL AFRITUN TÆKNINGAR, AD HLUTA Eða HELD, ER HÁÐ SKRIFLEGGU LEYFI HÖFUNDA.

ÚTGÁFUFRILL			
ÚTS:	DAGS:	SKYRNINGAR:	SAMÞ:
CO	19.12.18	Verkefning	KE



Guðrúnarstígur 2-4 S. 560 5400, www.lota.is

HEITI VERKS:
**ÖLDUGATA 39
HAFNARFJÖRÐUR
HS VEITUR**

HEITI TÆKNINGAR:
**UNDIRSTÖÐUR FYRIR SPENNI
SPENNARYMI 1
GRUNNMYND**

VERNAFR.: 5823-004	TEKNI-NR.: OLD-C-2.410	BL. NÖMUR:
MKV:	HAFNAB.: HP	TEKNAÐ.: HP
		RYNE: JE

NAFN OG KT. SAMBYKJARANDA:
KRISTINN EIRIKSSON KT. 120556-2749

UNDIRSKRIFT SAMBYKJARANDA:
[Signature]

VAVERK 5823 - HS VEITUR - HAFNARFJÖRÐUR 5823-004 BREYTINGAR Á ÖLDUGATU 39 - BURÐARBOL STÓR SPENNING