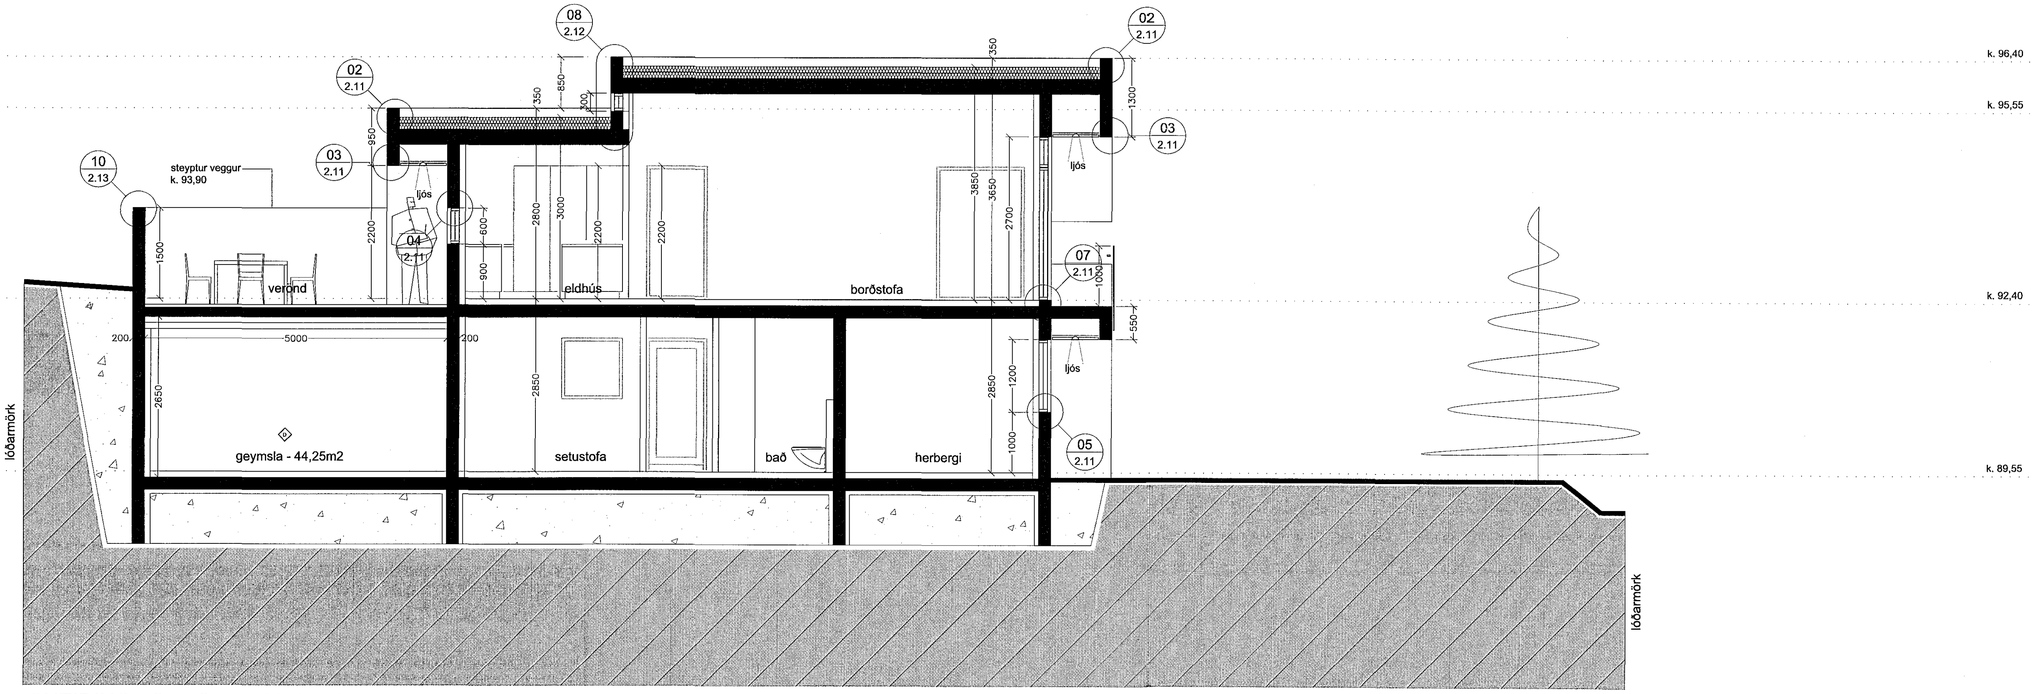

SNEIÐING C - C M 1 : 50

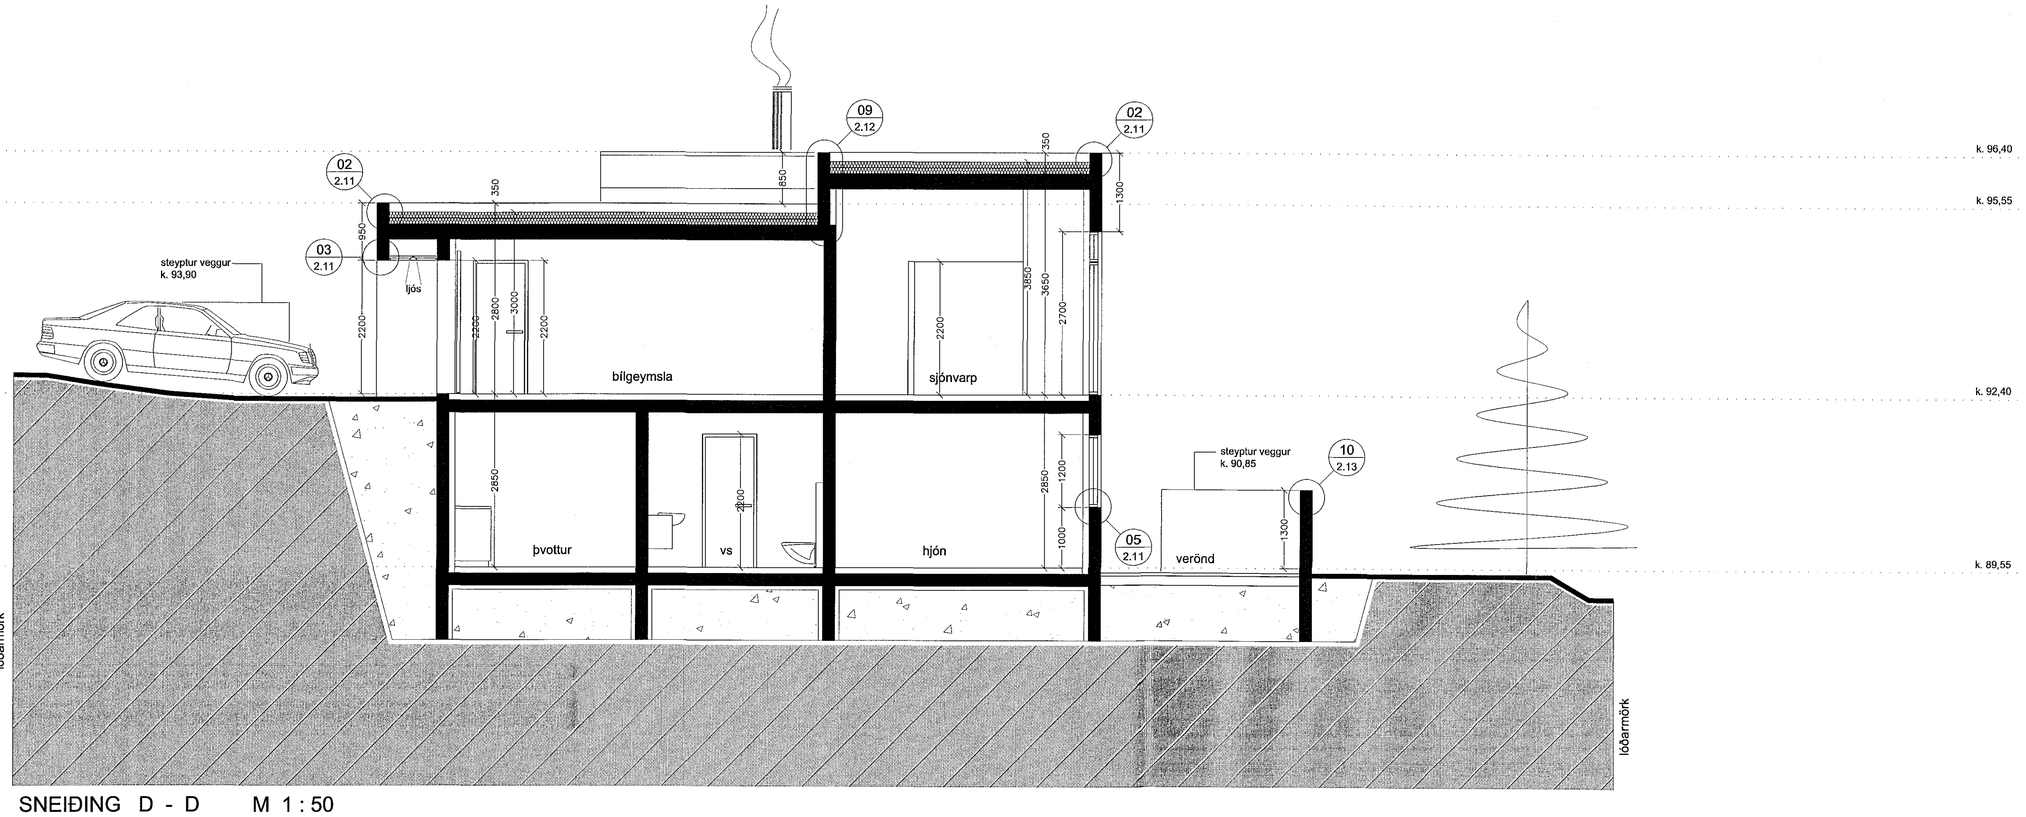

SNEIÐING D - D M 1 : 50

Samþykkt þann
15 NOV 2017
Byggingarfulltrúinn í Hafnarfirði
F.h. Sigurður Steinar Jónsson

		Stærðir- hús brúttó stækkar um 49,14m2	13.10.17
		Breyttir kótar - hús hækkar um 30 cm	10.01.14
Breyting:	Fylgirit:	Texti:	Dags: Samþ:

Verkheiti:

Brekkuás 21, Hafnarfirði
Einbýlishús

Verkhluti: sneiðing c - c og d - d

Teikninúmer: 2.04

Mælikvarði: 1:50

Teiknað: RA

Yfirfarið:

Samþykkt:

Verknúmer: 07090

Útgáfudagur: 13. Okt 2017

Teiknistóð:

Útprentað:

Sig. Hallgrímsson

ARKÞING
BOLHOLT 8 -105 REYKJAVÍK
SÍMI: 570 5700 - FAX: 570 5701
arkthing@arkthing.is - www.arkthing.is

SIGURÐUR HALLGRÍMSSON, 170753-3139 ARKITEKT
HJÖRTUR PÁLSSON, 080152-4429 BYGG.FR.
GUÐRÚN INGVARSDÓTTIR 291272-6069 ARKITEKT
ÞÓRÐUR ÞORVALDSSON 210463-4619 ARKITEKT