LOFTRÆSING - 1.HÆÐ - HLUTI 4

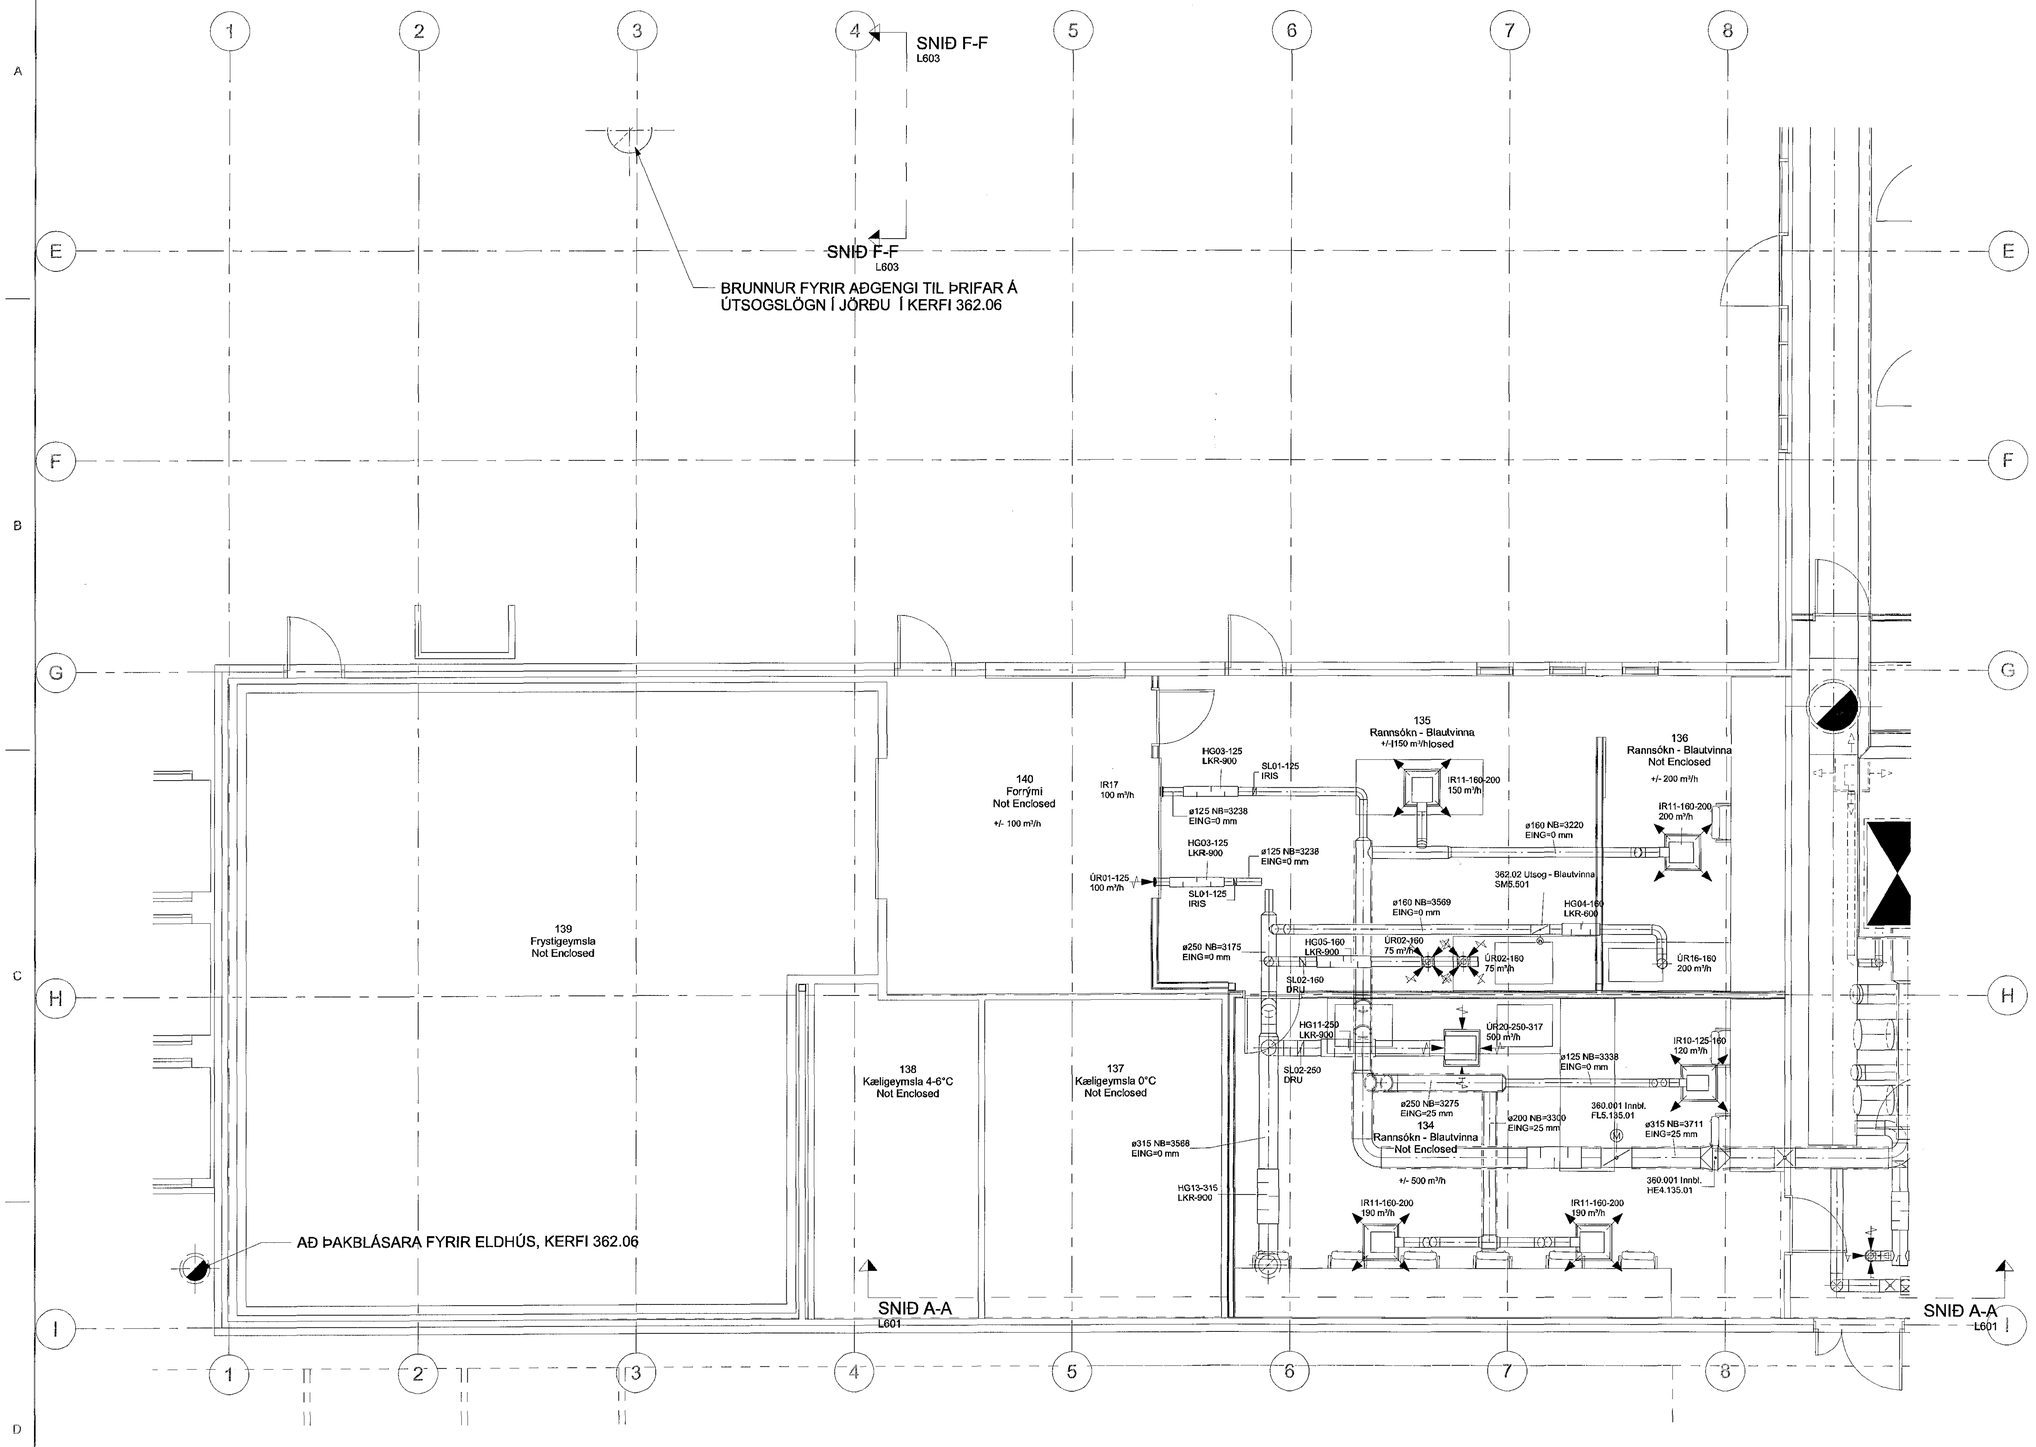

Samþykkt þann
05 MAR 2019
Byggingarfulltrúinn í Hafnarfirði
F.h. Sigurður Steinar Jónsson

ÚTGÁFUFERILL

NÚMER	ÚTGÁFA	SKÝRINGAR	ÁVANÚ
A	15.12.18	VINNUTEIKNING	GHJ

ÁBYRÐ AÐALHÖNNUÐAR: Kt. 11 04 57 2769

BATTERÍIÐ
ARKITEKTAR

LAGNAVIT
ÞJÓTTUSFL 2, 109 REYKJAVÍK
SÍMI: +354 697 4543
NETFANG: lagnavit@heima.is

VERK:

Fornubúðir ehf.

HLUTI: FORNUBÚÐIR 5 - 220 HAFNARFIRÐI
VIÐBYGGING
LOFTRÆSING 1.HÆÐ HLUTI 4

NR. TEIKNINGAR: L104

HANNAÐ	TEIKNAÐ	SAMÞYKK	KVARÐI
GHJ	GHJ	GI	1:50

DAGS. ÁRITUNAR: 22.01.2019
ÁBYRÐ KT. HÖNNUÐAR: Garðar Ingþórsson 160259-3619
Rammi: A1
ÁRITUN HÖNNUÐAR: Garðar Ingþórsson
ÚTGÁFA: A