



LOFTRÆSING - 2.HÆÐ - HLUÐI 1

Samþykkt þann
05 MAR 2019
Byggingarfulltrúi i Hafnarfirði
F.h. Sigurður Steinar Jónsson

ÚTGÁFUERILL

DATE:	DATE:	DATE:	DATE:
A	15.12.18	VINNUTEIKNING	GHJ

ÁRITUN ADALHÖNNUBÁR:
Kl. 11:45 - 12:30

 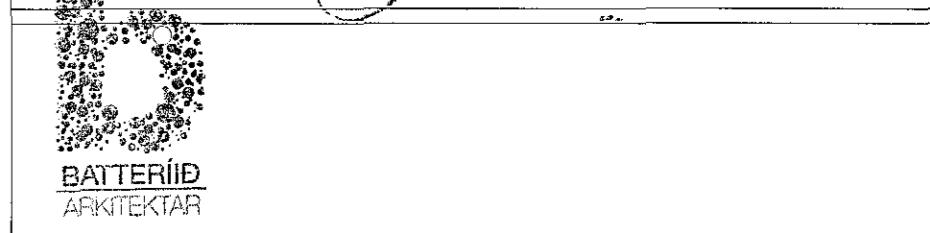

LAGNAVIT
ÞJÓTTUSEIÐI 2 100 REYKJAVÍK
SMÍ: +354 697 4543
NETFANG: lagnavit@hema.is

Fornubúðir ehf.

HEITI:	FORNUBÚÐIR 5 - 220 HAFNARFIRÐI VIBBYGGING LOFTRÆSING 2.HÆÐ HLUÐI 1	NR. TEIKNINGAR:	L201
MAÐAFTI:	GHJ	TEIKNAD:	GHJ
DRÖG:	22.01.2019	DRÖG:	1:50
DRÖG:	22.01.2019	DRÖG:	Rámi: A1
DRÖG:		DRÖG:	A

Ólafur Þorsteinsson