LOFTRÆSING - 2.HÆÐ - HLUTI 3

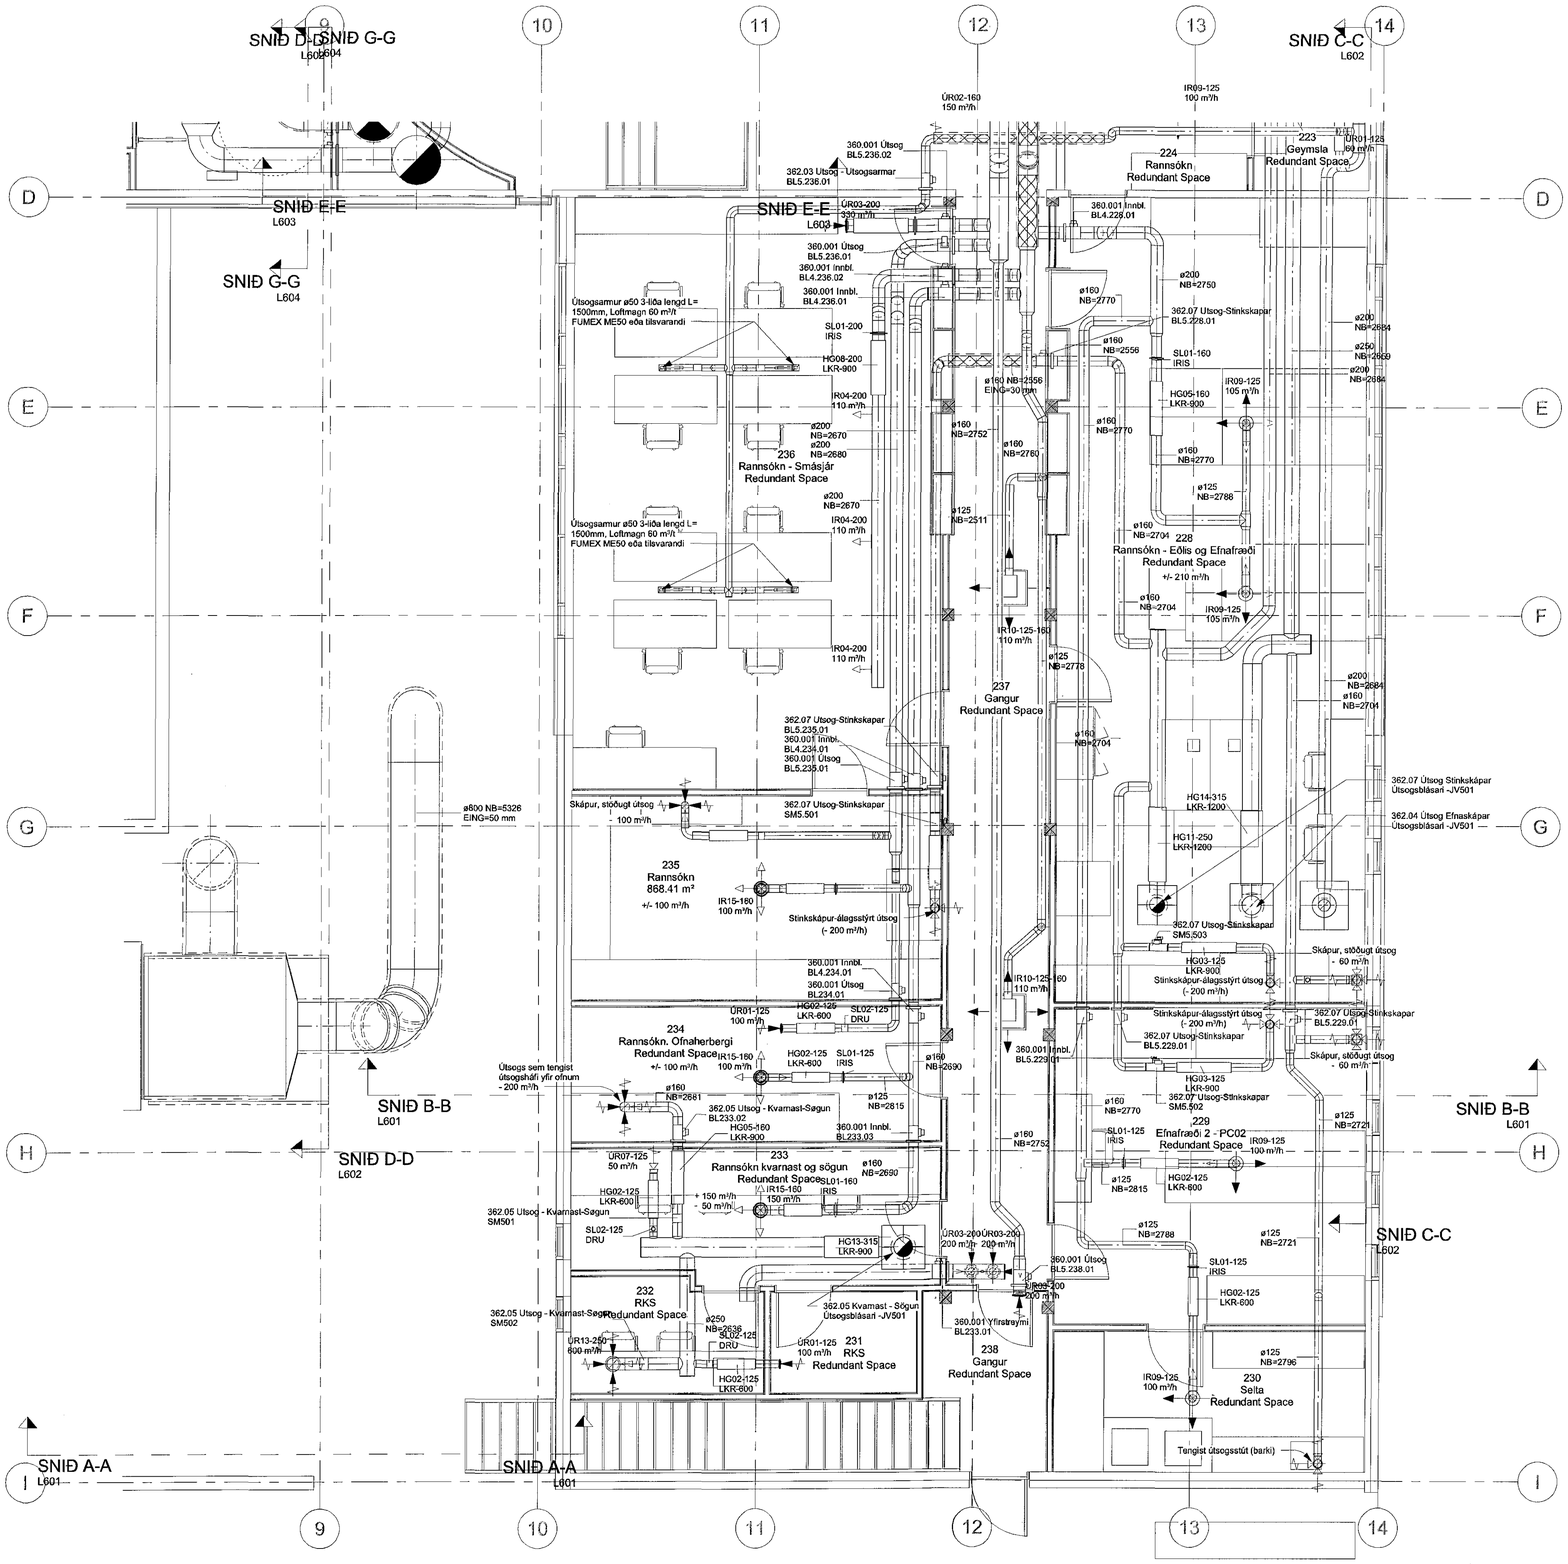

Samþykkt þann
05 MAR 2019
Byggingarfulltrúinn í Hafnarfirði
F.h. Sigurður Steinar Jónsson

ÚTGÁFUFERILL

NÚMER	DAGS	SKÝRINGAR	HANNAÐ
A	15.12.18	VINNUTEIKNING	GHJ

ÁRITUN ÁBYRGÐARMANNS HÖNNUÐAR: Kt. 040572789

BATTERÍIÐ ARKITEKTAR

LAGNAVIT
ÞJÓTTUSEL 2 - 110 REYKJAVÍK
SÍMI: +354 897 4113
NETFANG: lagnavit@heima.is

VERK:

Fornubúðir ehf.

HEITI:
FORNUBÚÐIR 5 - 220 HAFNARFIRÐI
VIÐBYGGING
LOFTRÆSING 2.HÆÐ HLUTI 3

NR. TEIKNINGAR: **L203**

HANNAÐ	TEIKNAÐ	SAMÞYKKT	KVARÐI
GHJ	GHJ	GI	1:50

DAGS. ÁRITUN: 22.01.20 A
ÁBYRGÐARMAÐUR HÖNNUÐAR: Garðar Ingþórsson 160259-3019
Rammi: A1
ÁBYRGÐARMAÐUR HÖNNUÐAR:
ÚTGÁFA: A