


**KERFISLÝSING - ÚTSOGSKERFI 362.04**

KERFI 362.04 - ÚTSOG FRÁ EFNASKÁPUM OG FAST ÚTSOG.  
STOKKBLÁSARI SEM GENGUR STÓÐUGT.  
VIÐ BÓÐ FRÁ BRUNAVIÐVÖRUNARKERFI STÓÐVAST BLÁSARARI OG BRUNALOKUR LOKAST.

**TÆKJALISTI STJÓRNÞÚÐAÐAR Í KERFI 362.04**

NR.	TÆKI	STÆRÐ/AFKÖST
362.04-JV501	PAKBLÁSARI	ÞRÝSTIÞYRÐUR, INNBYGGÐAN HITARÓFA, AFKÖST 250 l/s VIÐ 250 Pa MÓTSTÖÐU.
362.03-SM501	RETURSPJALD	MEÐ FJÖÐUR SEM LOKAR ÞEGAR BLÁSARI STOPPAR PAKSTÖLL HLJÓÐEINANGRABUR I=1200 SKAL VERA FRÁ SAMANFRAMLEIÐANDA OG BLÁSARI.
362.01-HG501	SEM ÞAKHATTUR/STÖLL	HLJÓÐEINANGRABUR DN250-1200
362.04-HG52	HLJÓÐGLDRA	DN315-1200
362.04-SL	STILLISPJAL	HANDSTILLING
362.04-BL	BRUNALOKUR	Í ÚTSOGSSTOKK SEM LOKA VIÐ BRUNABÓÐ. ÞÉTTLEIKAFLOKKUR 3, GORMLESTABAÐAR.

Kerfi 362.04 - Efnaskápur  
900 m<sup>3</sup>/h

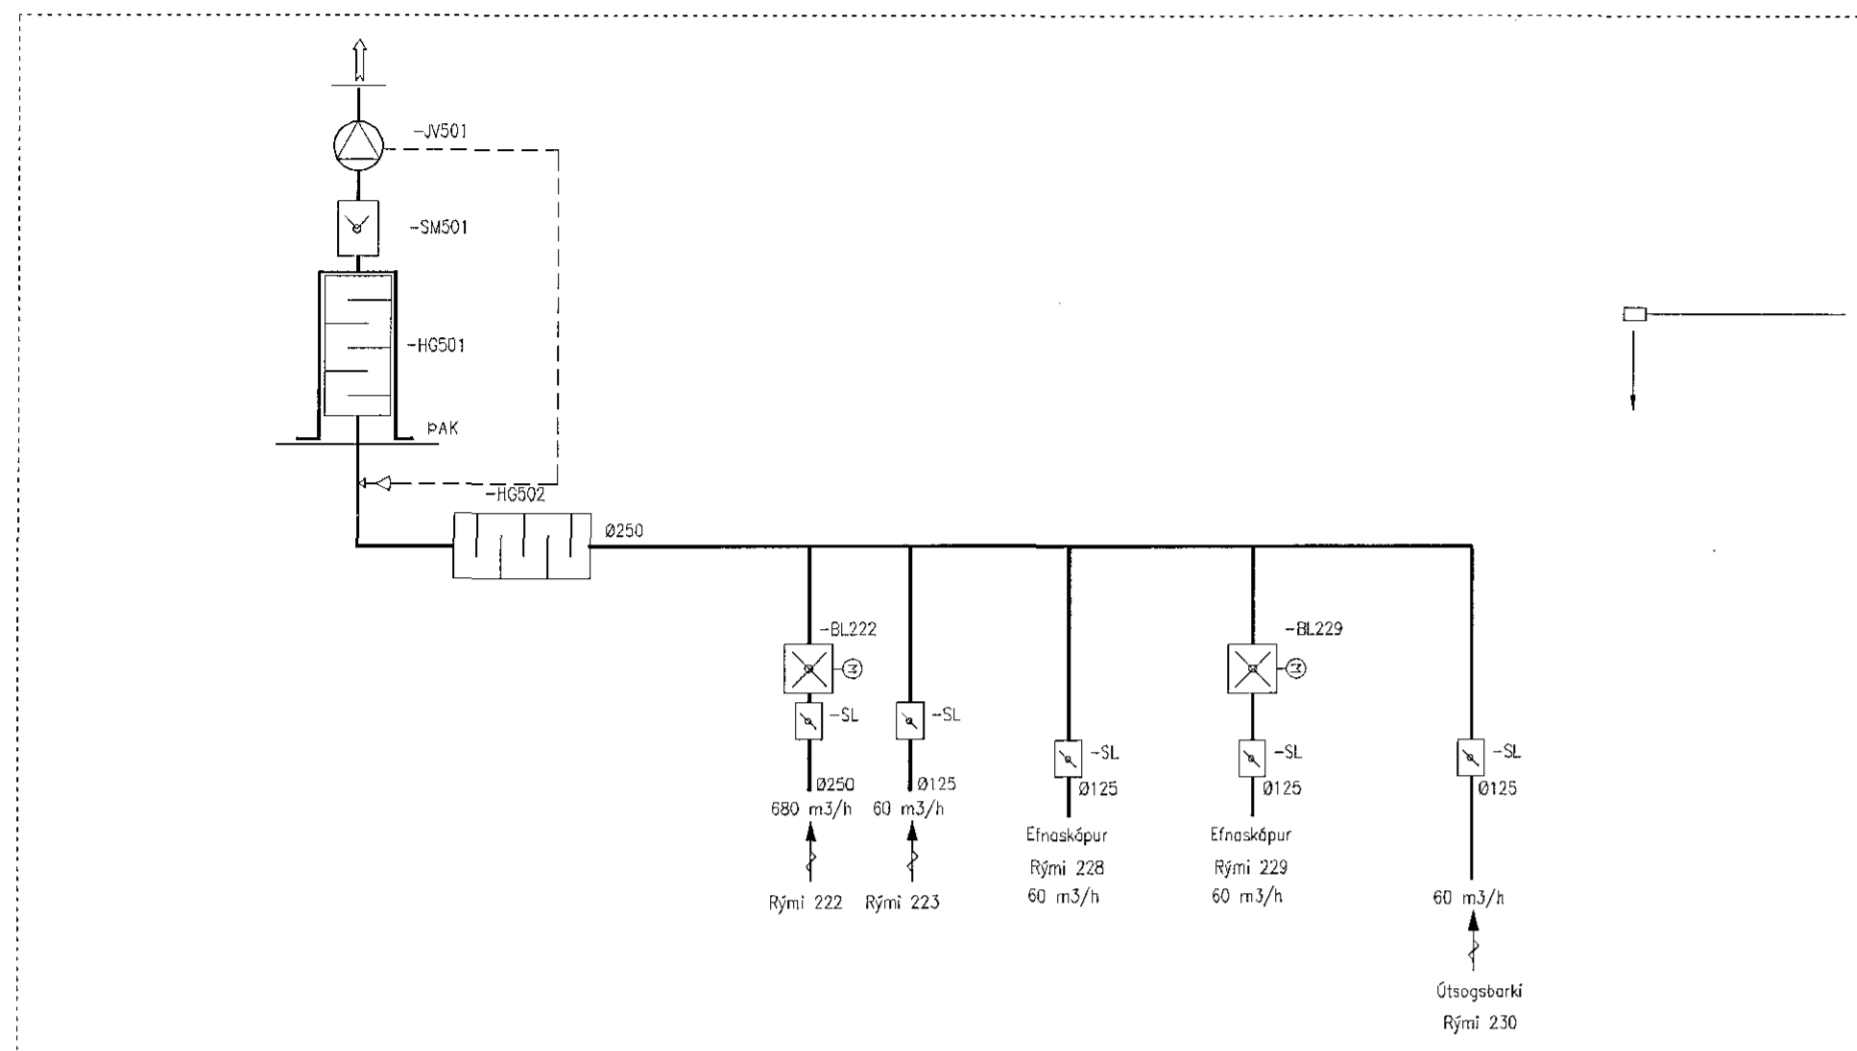


**KERFISLÝSING - ÚTSOGSKERFI 362.05**

KERFI 362.05 - ÚTSOG FRÁ RANNSÓKN - KVARNARST OG SÖGUN - RÝMI 233.  
STOKKBLÁSARI SEM GENGUR STÓÐUGT EN MEÐ BREYTILEGUM AFKÖSTUM FRÁ ÚTSOGI FRÁ BORDI OG HÁF YFIR OFNUM.  
VIÐ BÓÐ FRÁ BRUNAVIÐVÖRUNARKERFI STÓÐVAST BLÁSARAR

**TÆKJALISTI STJÓRNÞÚÐAÐAR Í KERFI 362.05**

NR.	TÆKI	STÆRÐ/AFKÖST
362.05-JV501	STOKKBLÁSARI	SPENNUSTÝRANLEGUR OG MEÐ INNBYGGÐAN HITARÓFA, AFKÖST 264 l/s VIÐ 130 Pa MÓTSTÖÐU. ÞRÝSTIÞYRING SKAL FYGLJA BLÁSARA.
362.03-SM501	RETURSPJALD	MEÐ FJÖÐUR SEM LOKAR ÞEGAR BLÁSARI STOPPAR PAKSTÖLL HLJÓÐEINANGRABUR I=1200 SKAL VERA FRÁ SAMANFRAMLEIÐANDA OG BLÁSARI.
362.01-HG501	SEM ÞAKHATTUR/STÖLL	HLJÓÐEINANGRABUR DN250-1200
362.05-HG502	HLJÓÐGLDRA	DN315-900
362.05-SL	STILLISPJAL	HANDSTILLING
362.05-SM501/502	SPJALDLOKA	MÓTORSTÝRÐ, DN160 OG DN200
362.05-RE500	STJÓRNBOX	REGLIR
362.05-BL233	BRUNALOKUR	Í ÚTSOGSSTOKK SEM LOKA VIÐ BRUNABÓÐ. ÞÉTTLEIKAFLOKKUR 3, GORMLESTABAÐAR.
362.05-SM	MÓTORSTÝRÐ	BLAÐLOKA, ON/OFF

Kerfi 362.05 - Sögun/Rannsókn 2 hæð  
950 m<sup>3</sup>/h

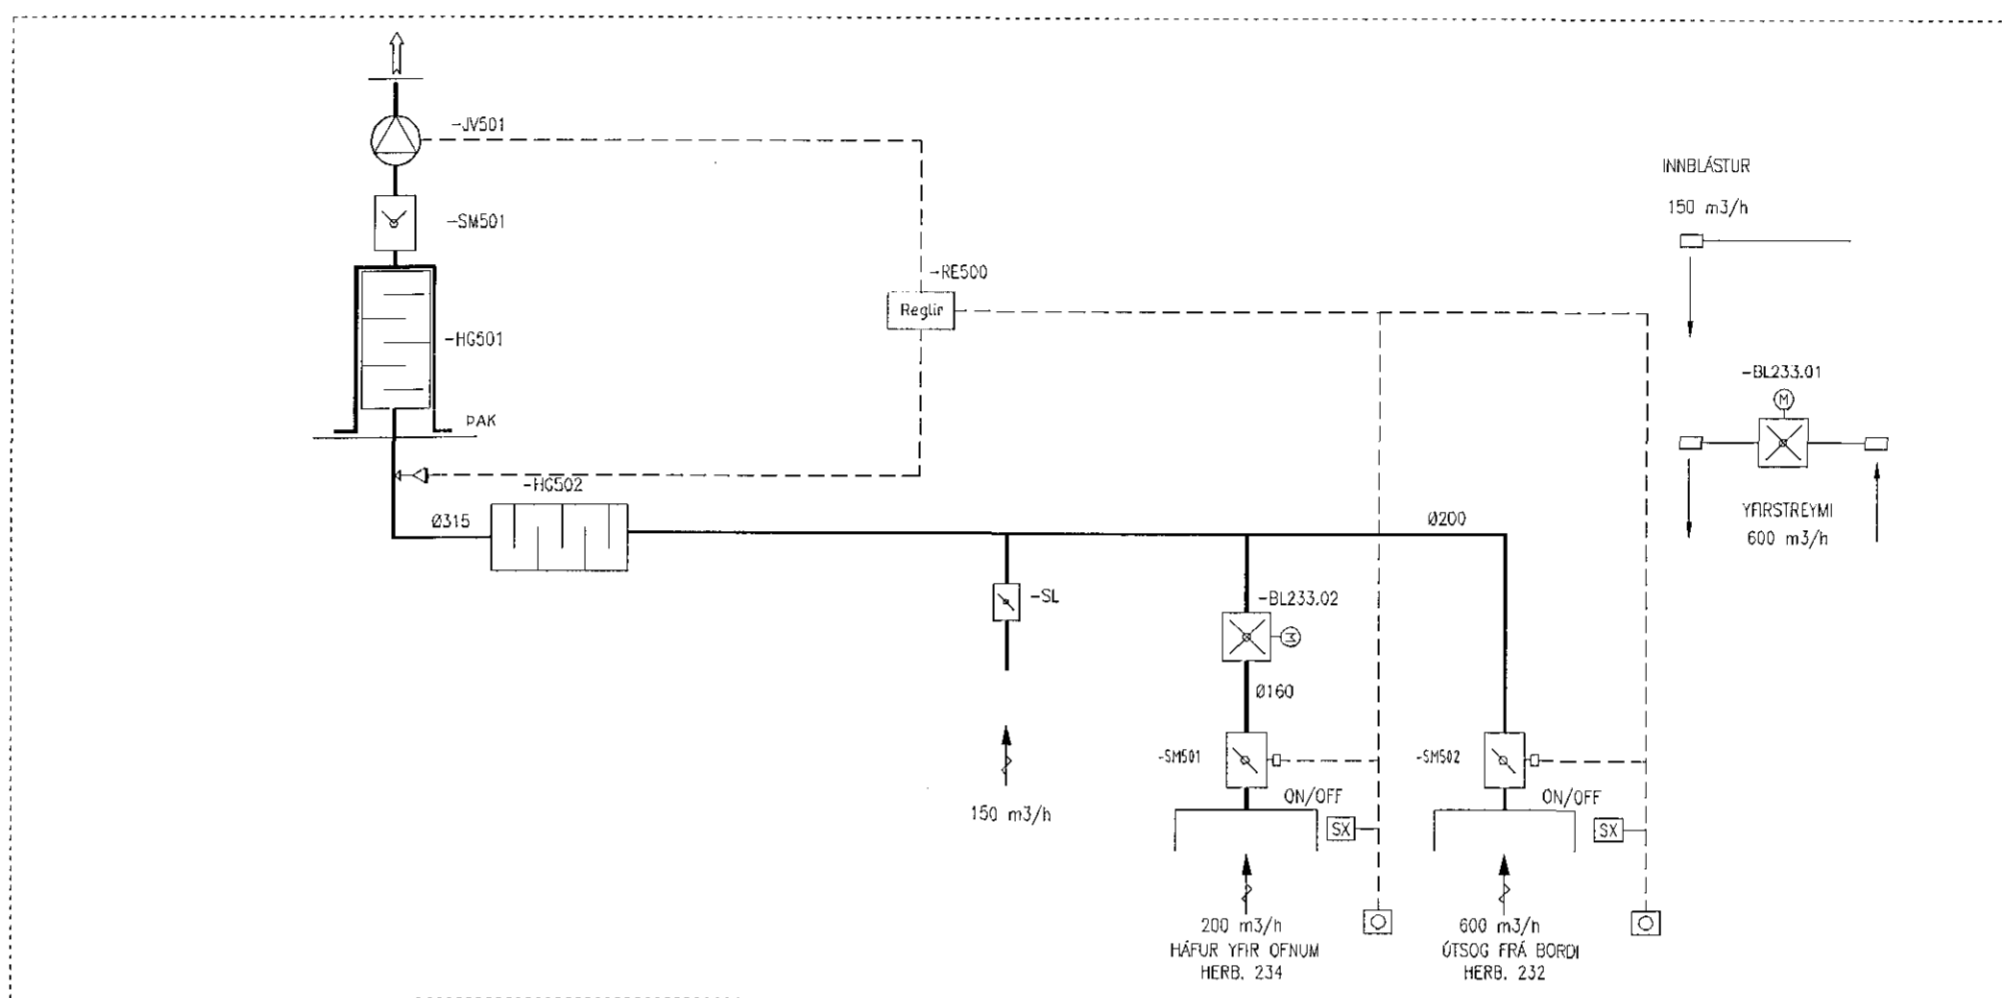

**KERFISLÝSING - ÚTSOGSKERFI 362.06**


KERFI 362.06 - ÚTSOG FRÁ ELDHÚSI  
KERFIÐ ER ÚTSOGSKERFI FYRIR ELDHÚS Á 1HÆÐ.  
HLUTVERK KERFISINS ER AÐ SJÁ FYRIR ÚTSOGI FRÁ HÁFUM Í ELDHÚSI OG SJÁ FYRIR ALMENNUN  
ÚTSOGI FRÁ ELDHÚSI. INNBLASTUR Í ELDHÚS ER FRÁ KERFI 360.01. FRÁ FLÆÐILOKU  
360.01-FL.116.01 ÞEGAR KVEIKT ER Á ELDHÚSHÁFI SKAL INNBLASTURINN TVÖFALDAST.  
ALMENNIT ÚTSOG Í GEGNUM HÁF YFIR UPPYASKI. ÞEGAR ELDHÚSHÁFUR ER Í GANGI SKAL  
INNLOFT FÆRAST FRÁ MATSAL TIL ELDHÚS Í GEGNUM YFIRSTREYMI OG ÚTSOGSLOKA  
361.01-FL.117.01 MINNKA ÚTSOG FRÁ MATSAL.  
ÚTSOGSBLÁSARINN ER STAÐSETTUR Á ÞAKI YFIR FRYSTI. SKAL VERA STÓÐUGT Í GANGI Á  
ALMENNUN ÚTSOGI OG STÝRIST EFTIR ALAGI. PAKBLÁSARI ER TENGÐUR SÞREPA SPENNI SEM  
STAÐSTJAJA SKAL Í ELDHÚSI VIÐ ELDHÚSHÁF.

VIÐ BÓÐ FRÁ BRUNAVIÐVÖRUNARKERFI STÓÐVAST BLÁSARAR, FRÁKASTLOKA OG BRUNALOKUR LOKAST.

**TÆKJALISTI STJÓRNÞÚÐAÐAR Í KERFI 362.06**

NR.	TÆKI	STÆRÐ/AFKÖST
362.06-JV501	PAKBLÁSARI	HITAPOLINN ALT AÐ 120 °C, SPENNUSTÝRANLEGUR. INNBYGGÐAN HITARÓFA, AFKÖST 555 l/s VIÐ 300 Pa MÓTSTÖÐU.
362.06-SS501	FRÁKASTLOKA	ON/OFF, DN400, ÞÉTTLEIKAFLOKKUR 3
362.06-HG501	HLJÓÐGLDRA	DN315-1200
362.06-SL	STILLISPJAL	HANDSTILLING
362.06-BL	BRUNALOKUR	Í ÚTSOGSSTOKK SEM LOKA VIÐ BRUNABÓÐ. ÞÉTTLEIKAFLOKKUR 3, GORMLESTABAÐAR.

Kerfi 362.06 Eldhús  
2000 m<sup>3</sup>/h

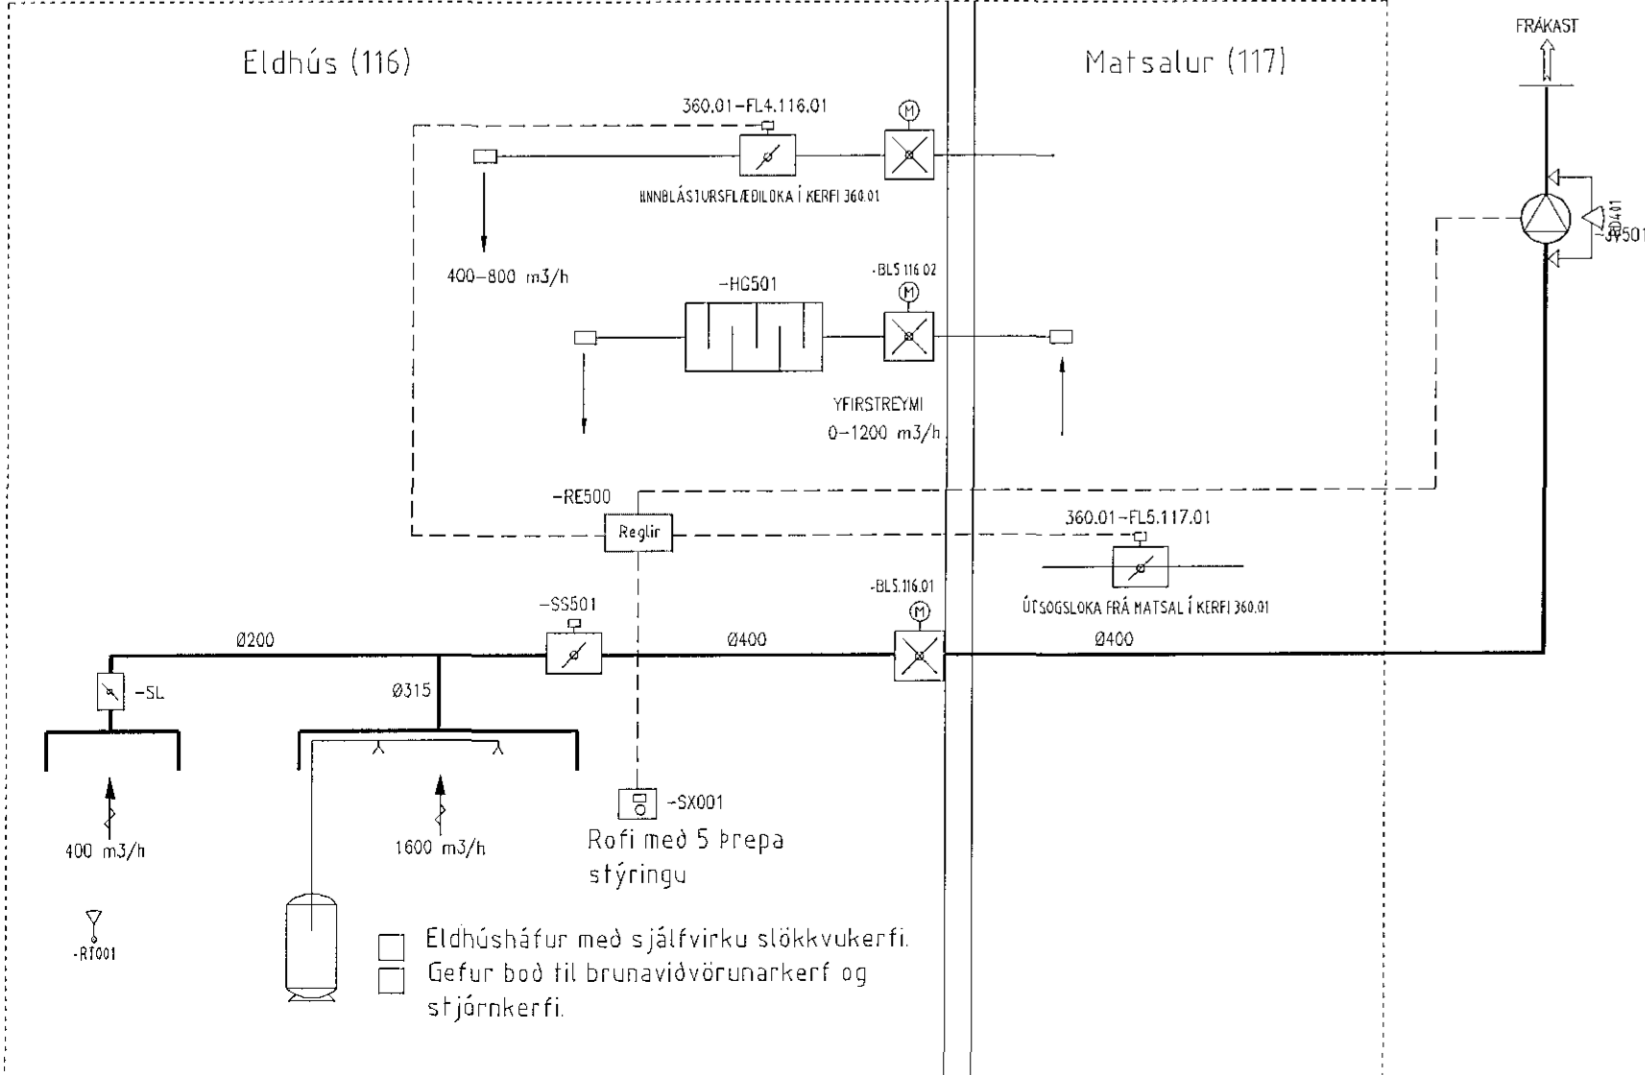



**KERFISLÝSING - ÚTSOGSKERFI 362.07**

KERFI 362.07 - ÚTSOG FRÁ STINKSKÁPUM Í RANNSÓKNARSTOFUM.  
ÞRÝSTIÞYRÐUR MEÐ EFTIR BREYTILEGUM ALAGI  
SAMTÍMANDETUN 100%  
VIÐ BÓÐ FRÁ BRUNAVIÐVÖRUNARKERFI STÓÐVAST BLÁSARAR OG BRUNALOKUR LOKAST.


**TÆKJALISTI STJÓRNÞÚÐAÐAR Í KERFI 362.07**

NR.	TÆKI	STÆRÐ/AFKÖST
362.07-JV501	STOKKBLÁSARI	SPENNUSTÝRANLEGUR OG MEÐ INNBYGGÐAN HITARÓFA, AFKÖST 197 l/s VIÐ 170 Pa MÓTSTÖÐU. ÞRÝSTIÞYRÐUR.
362.03-SM500	RETURSPJALD	MEÐ FJÖÐUR SEM LOKAR ÞEGAR BLÁSARI STOPPAR PAKSTÖLL HLJÓÐEINANGRABUR I=1200 SKAL VERA FRÁ SAMANFRAMLEIÐANDA OG BLÁSARI.
362.07-HG501/502	HLJÓÐGLDRA	DN250-1200
362.07-SL	STILLISPJAL	HANDSTILLING
362.07-SM	SPJALDLOKA	MÓTORSTÝRÐ, ON/OFF
362.07-RE500	STJÓRNBOX	REGLIR
362.07-BL(XX)	BRUNALOKUR	Í ÚTSOGSSTOKK SEM LOKA VIÐ BRUNABÓÐ. ÞÉTTLEIKAFLOKKUR 3, GORMLESTABAÐAR.

Kerfi 362.07 - Stinkskápur  
710 m<sup>3</sup>/h

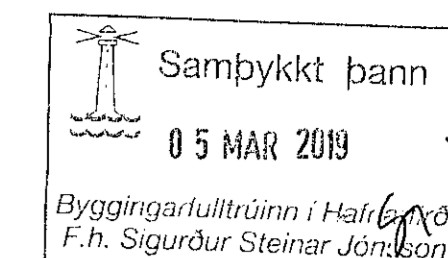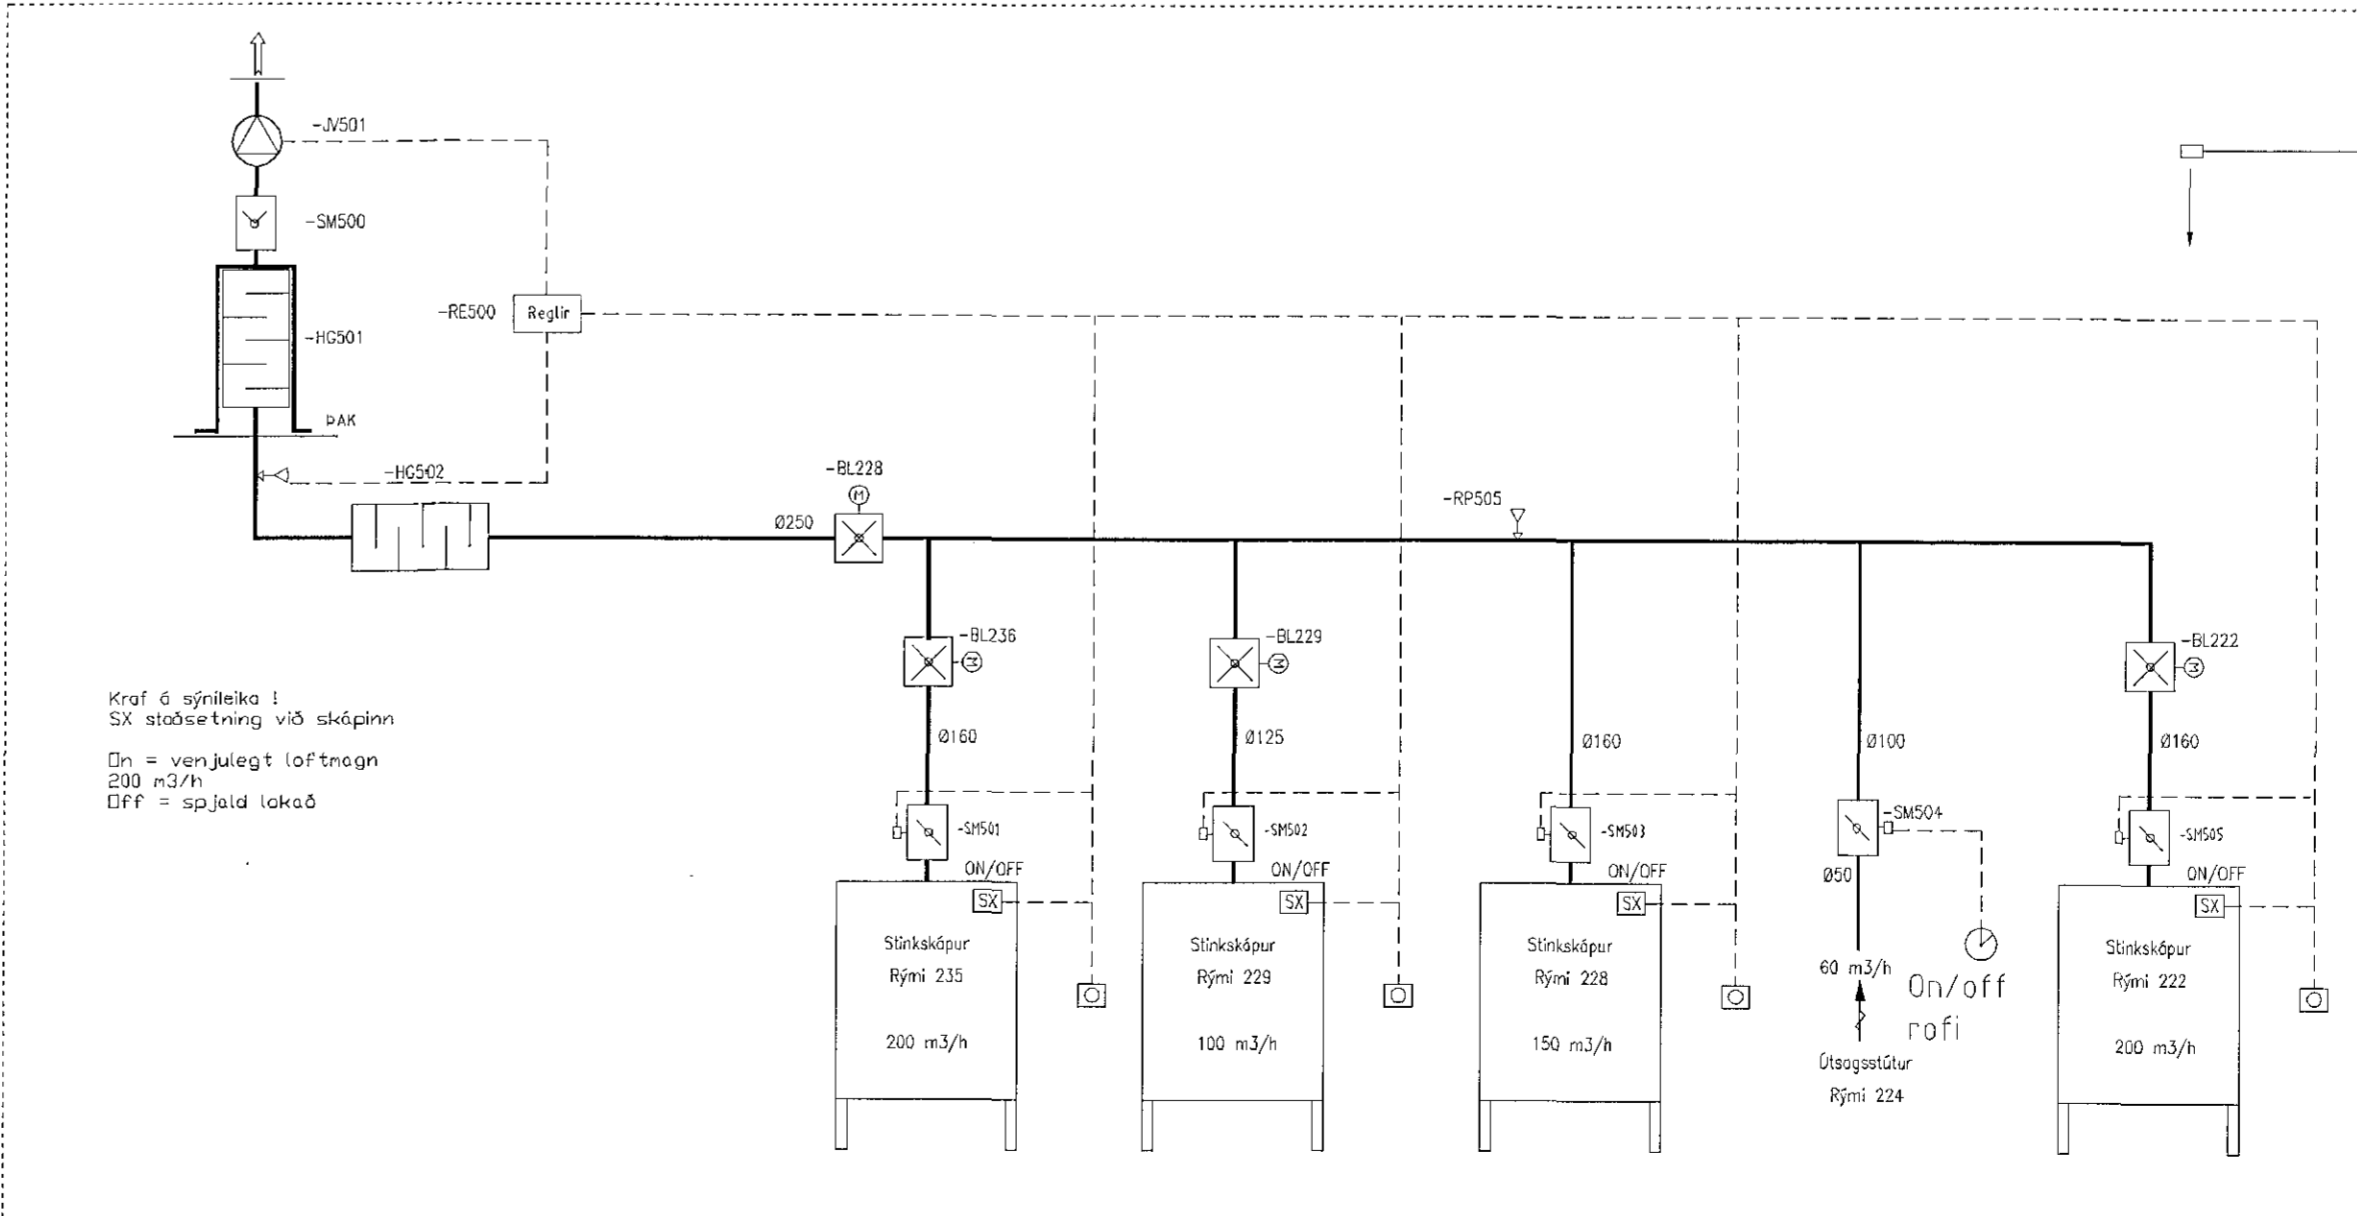

ÚTGÁFUFRILL			
NR.	ÞEGAR	SKYRIBEYÐING	HAUNAD
A	15.12.2018	VINNUTEKNING	GHJ

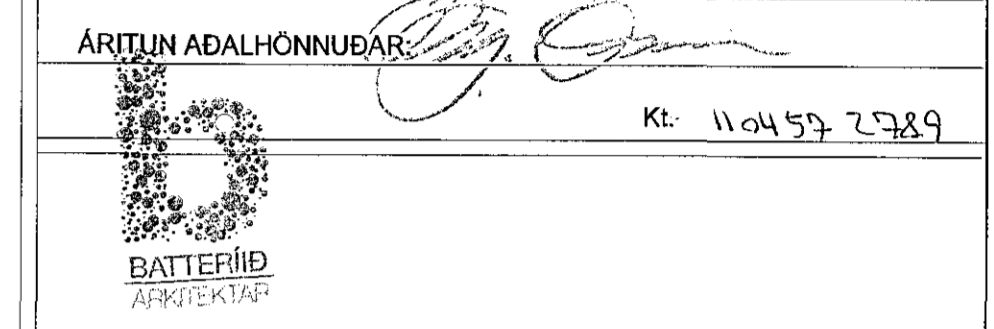

**LAGNAVIT** ÞJÓTTUSEL 2, 100 REYKJAVÍK  
Sími: +354 897 4543  
NETFANG: lagnavit@rcma.is

**Fornubúðir ehf.**

HEITI: Fornubúðir 5 - 220 Hafnarfirði  
Viðbygging Kerfismynd - Kerfi 360.01  
NR. TEKNIKAÐAR: L-362-702

VINNAÐ: GHJ  
TÆKNIÐ: GHJ  
SAMÞYKKT: GI  
KVARNIÐ: -

DAÐS. ÁRITUNAR: 22.01.2019  
ÁRITUNHÖNNUNAR: Garðar Ingþórsson 160259-3619  
Rammli: A1

ÁRITUNHÖNNUNAR: Örnólfur Jónsson  
RITAFALA: A