




1 13 - Þak
1:5

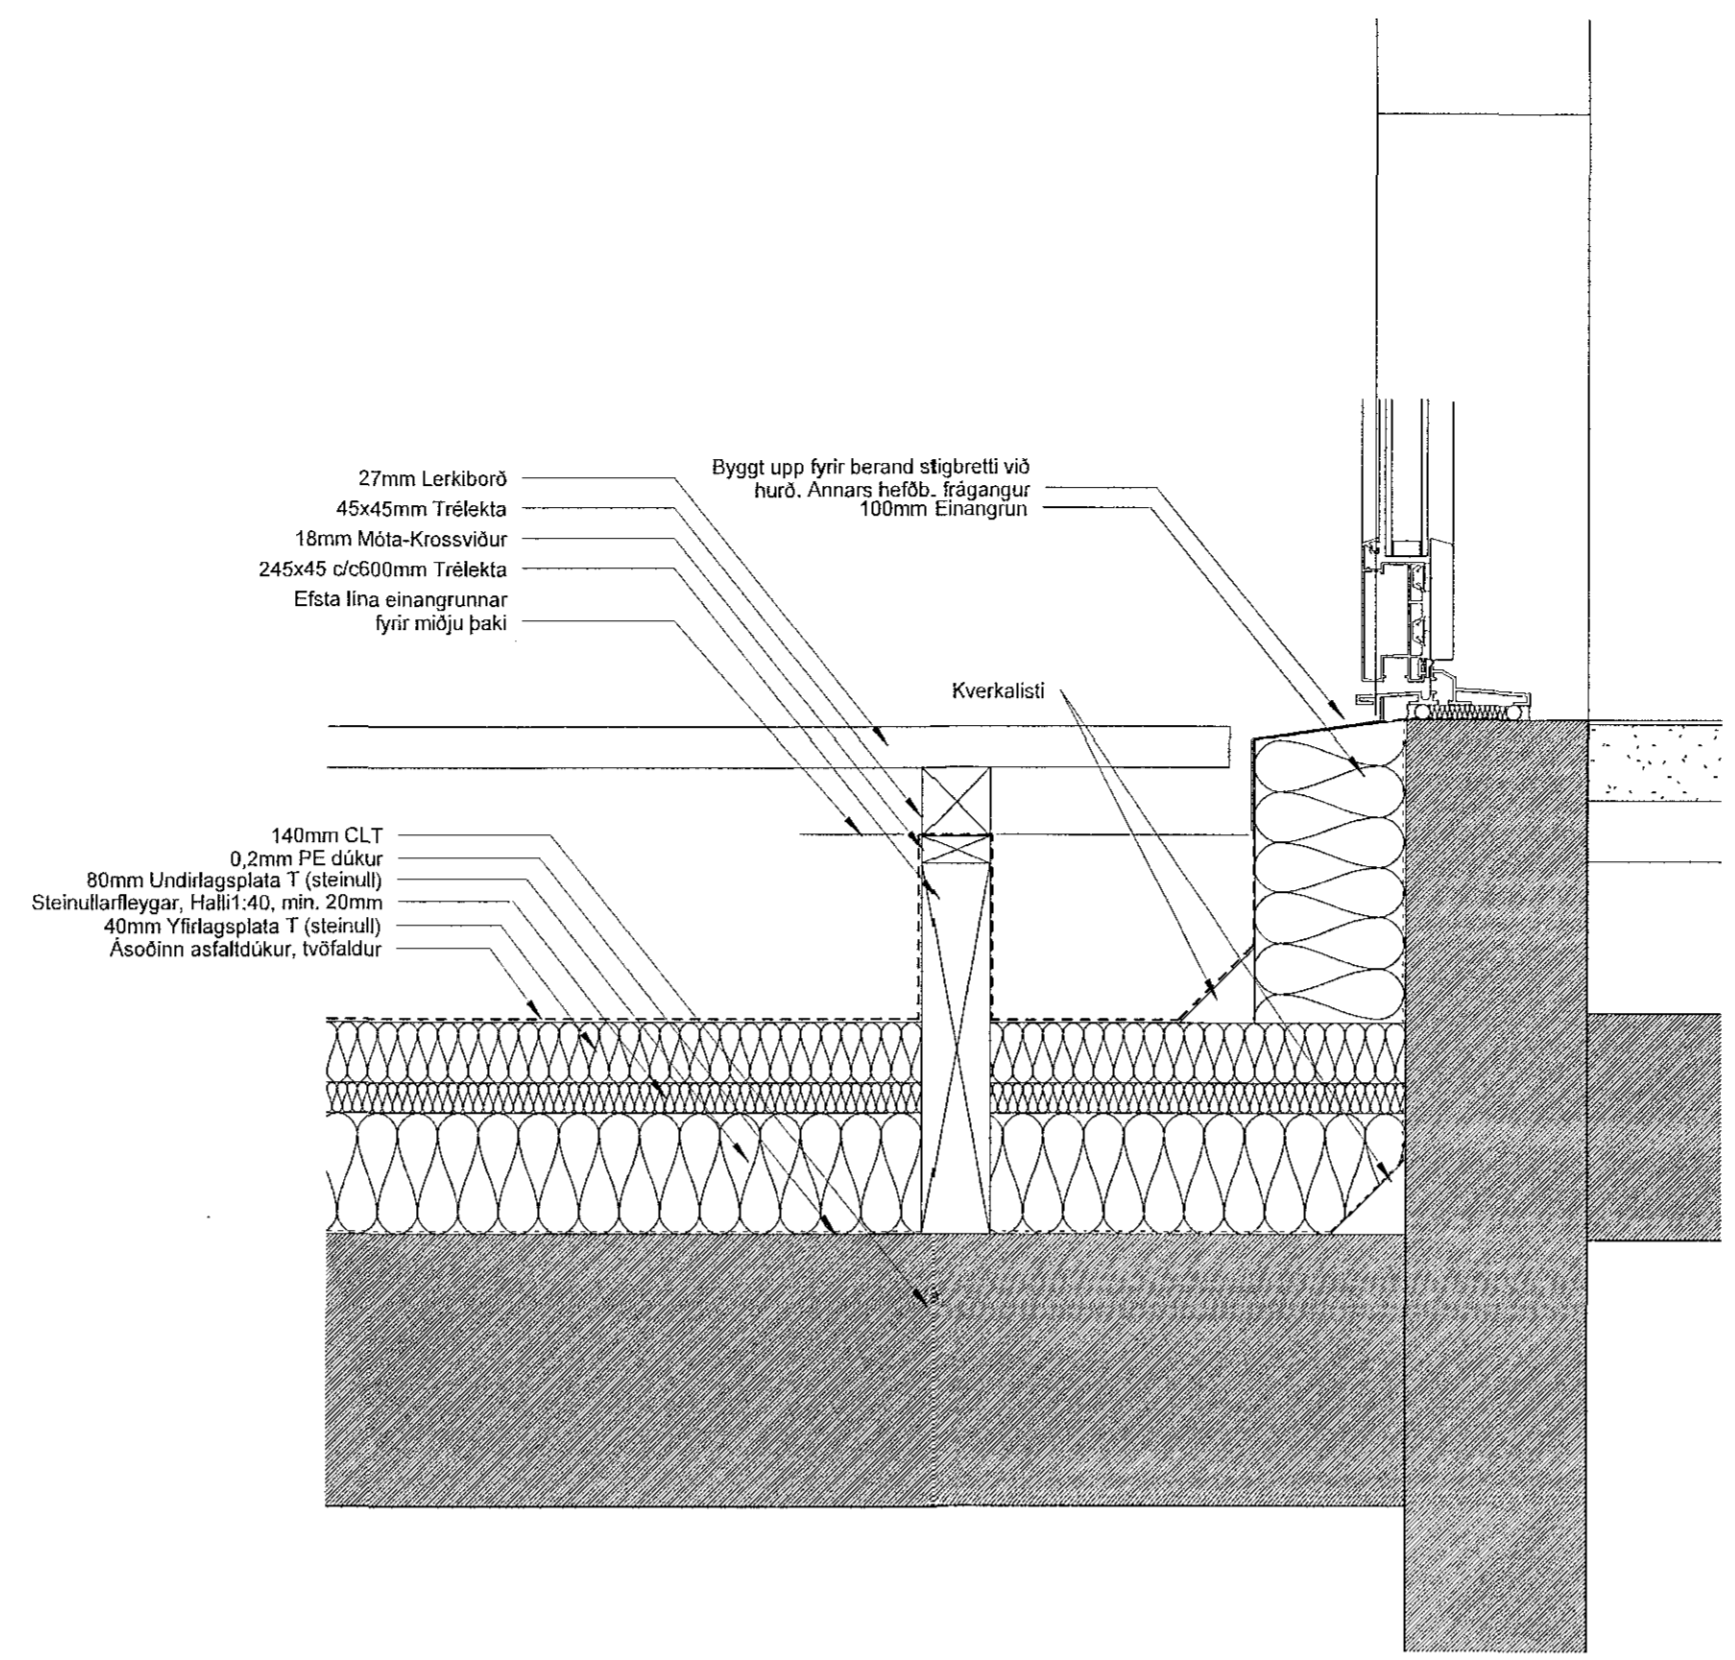

2 15 - Svalir
1:5

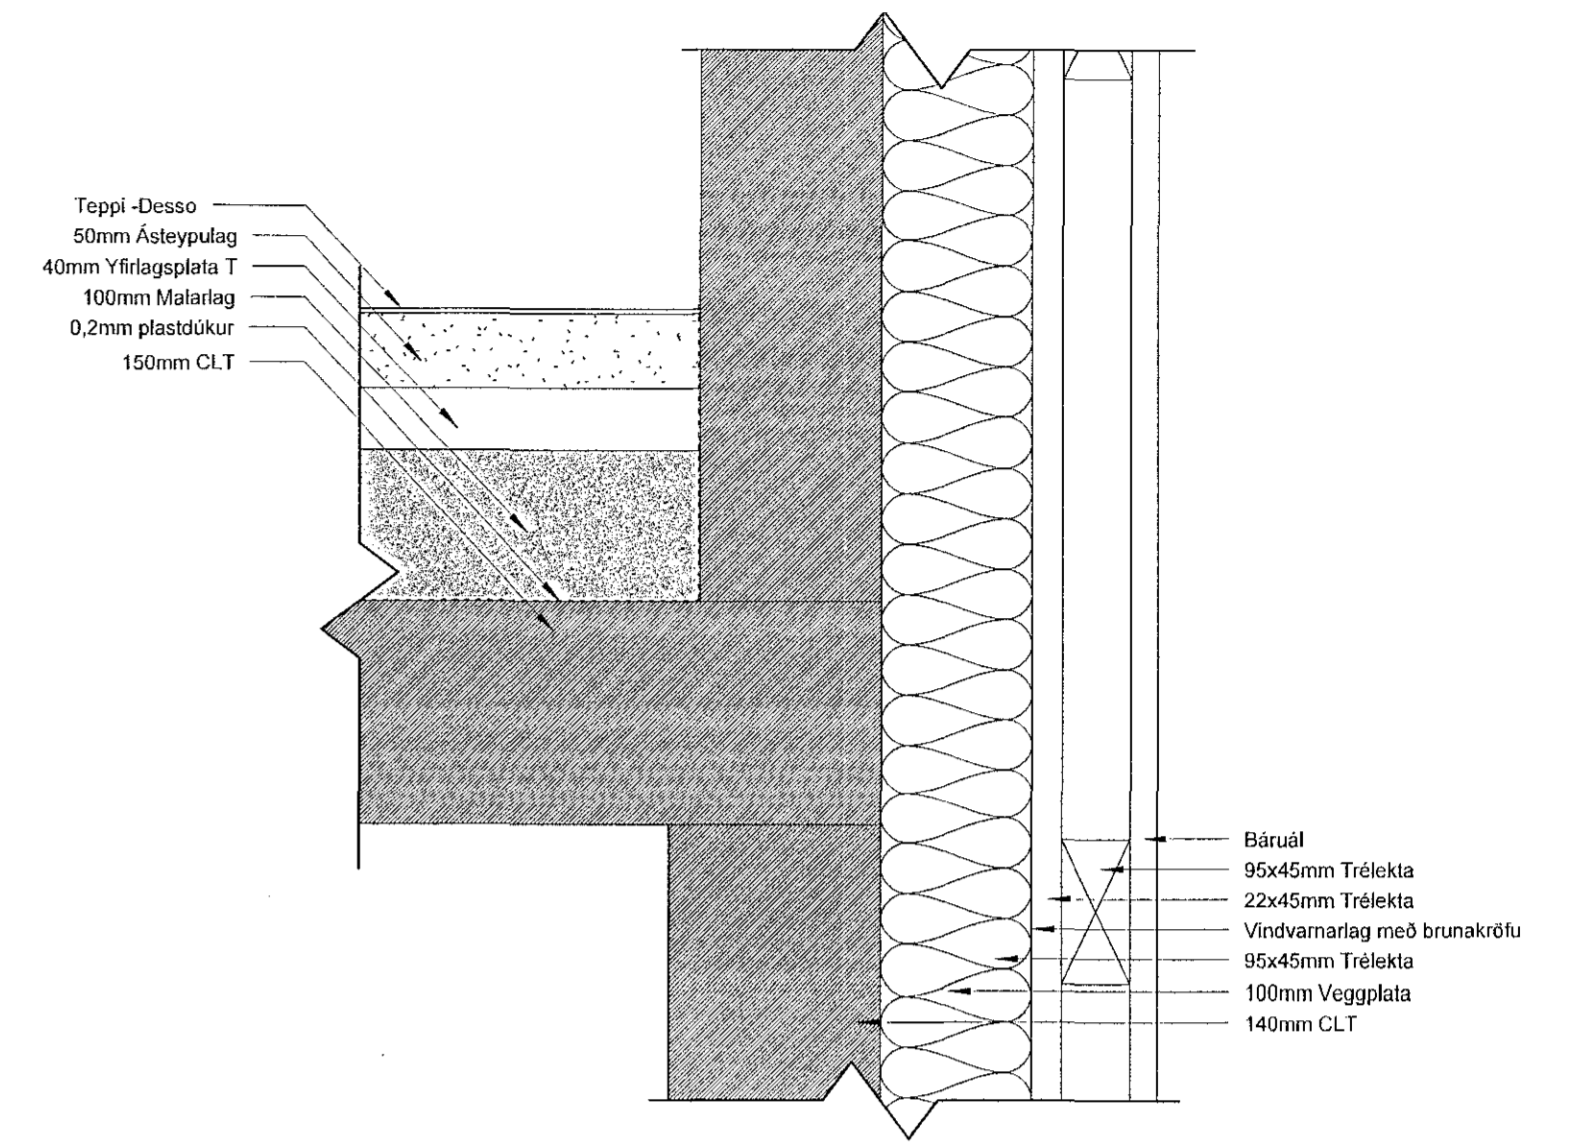

3 17 - Milligölf útveggur
1:5

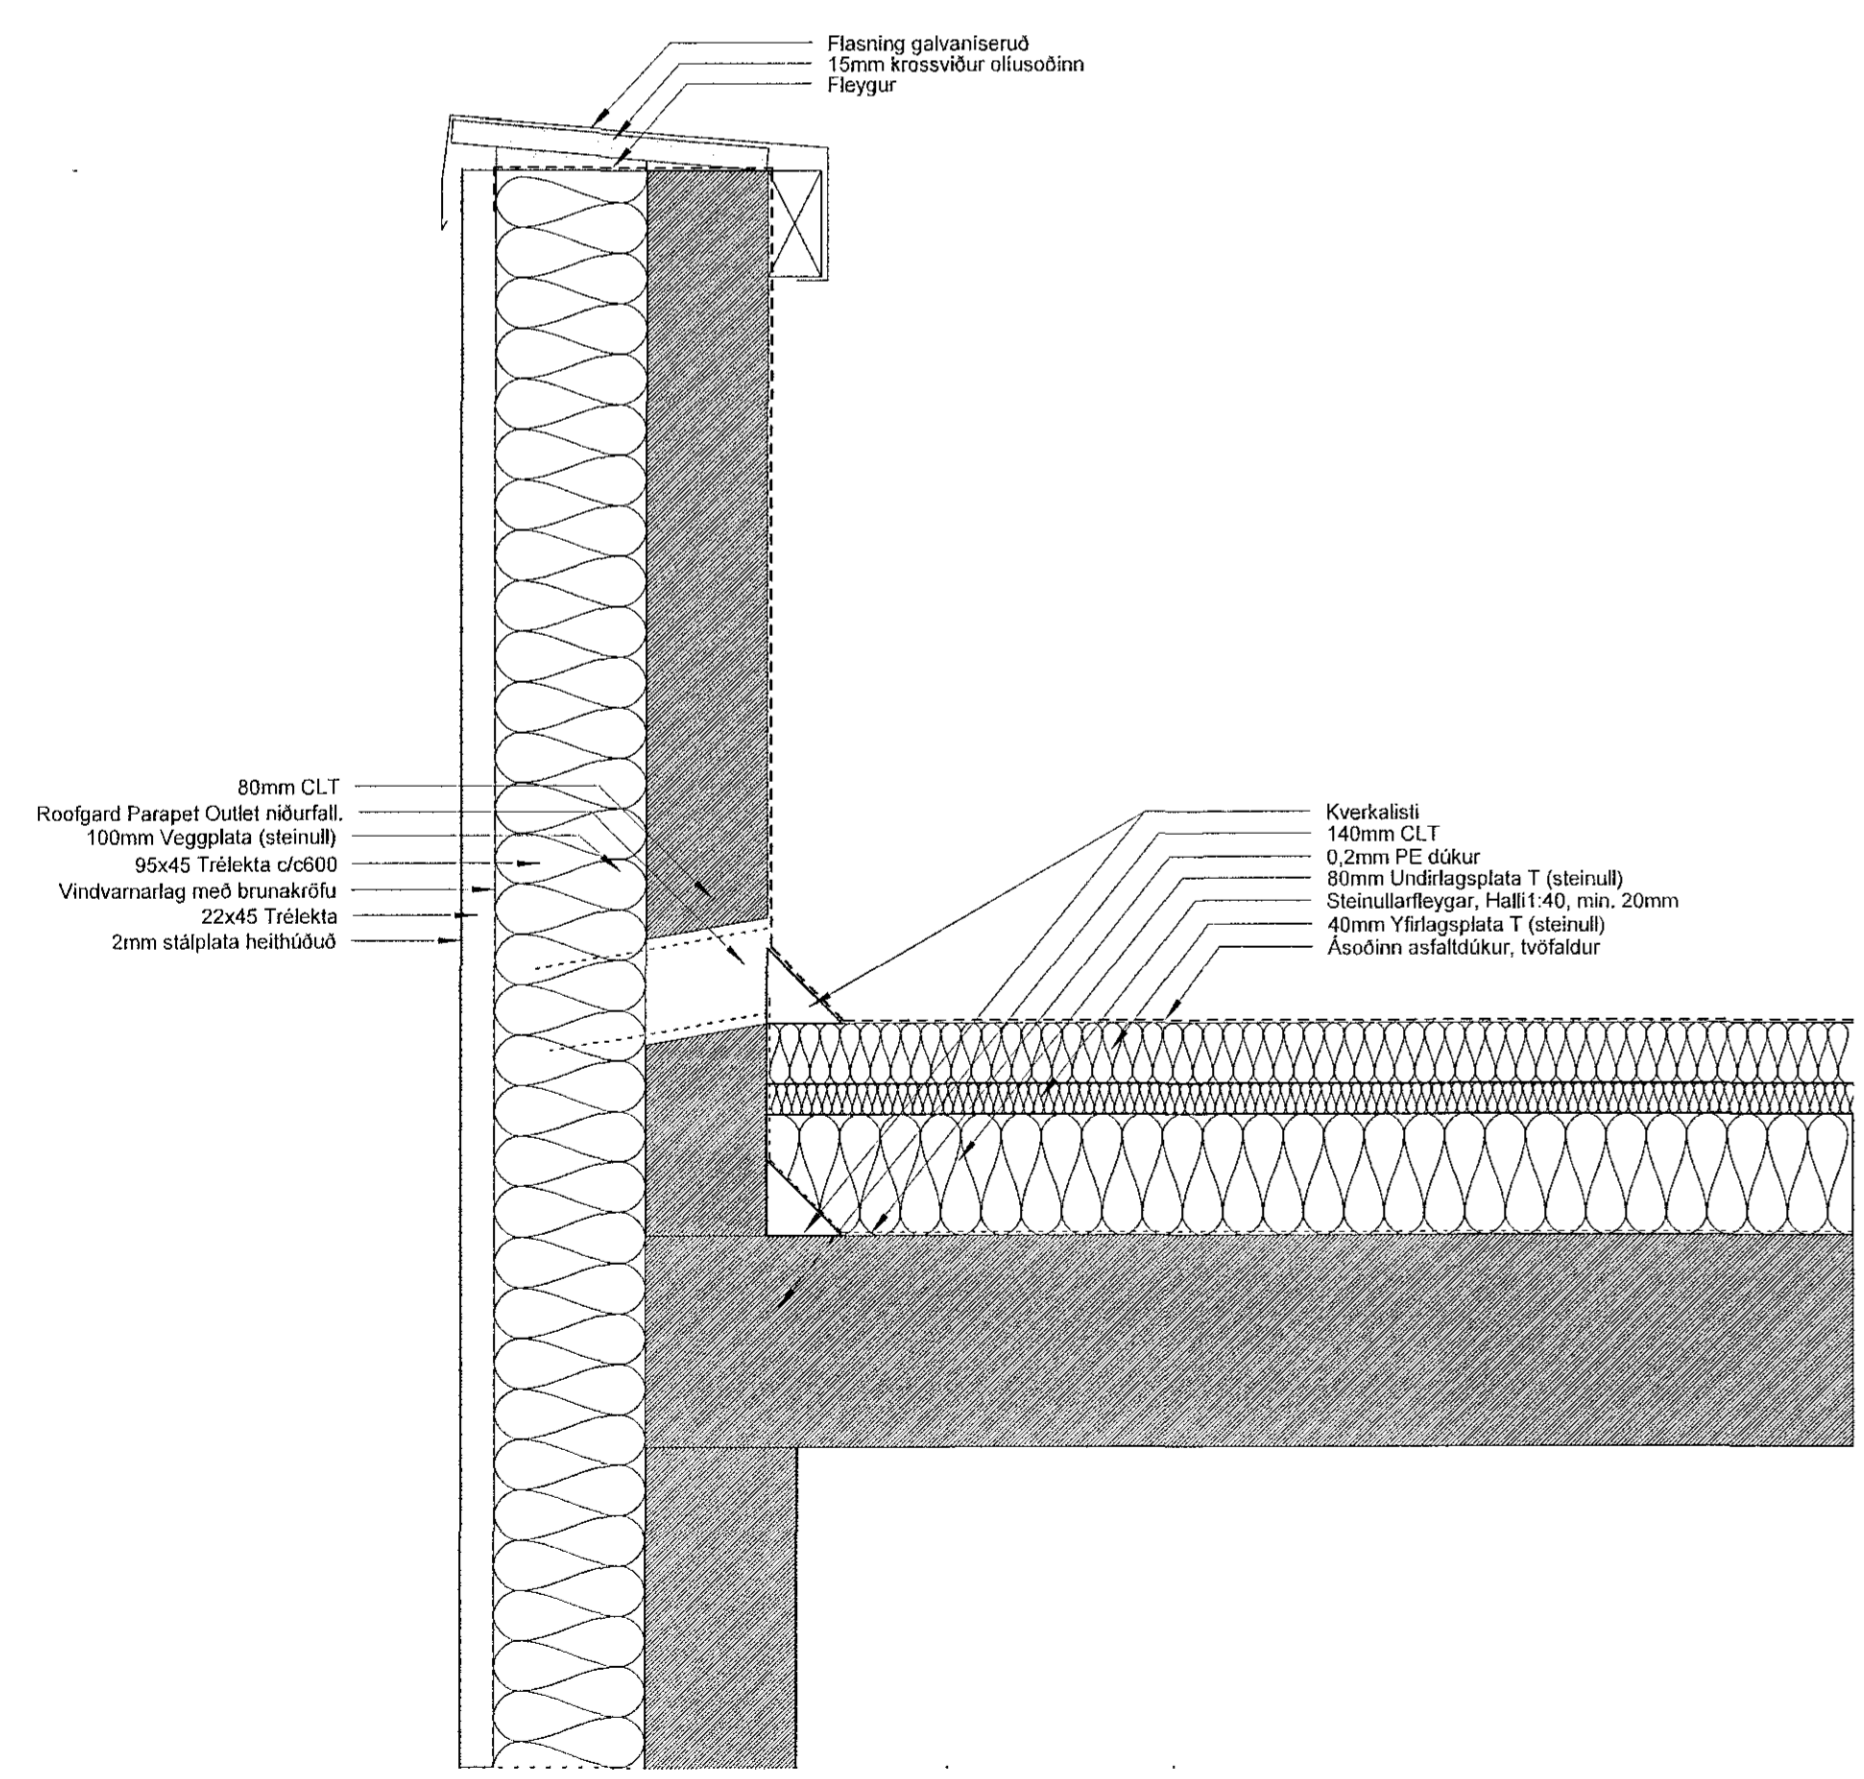

4 25 - Þak við frysti
1:5

Tilgangur	01.02.2019	SP	SE
Útg. / Skipting / Eining		SE	SE
FORNUBÚÐIR EIGNARHALDSFÉLAG.EHF			
VERKAUPT EIGNAHI			
Viðbygging - Atvinnustarfsemi - MHL 02			
TEGUND VERKS			
FORNUBÚÐIR 5 - 220 HAFNARFIRÐI			
GATAÞABÆTTING			
DEILITEKNINGAR	LANDNÚMÉR:	120505	
Deil	STADGR.:	1400-1-24400050	
	MHL:	2	
	MKV.:	1:5	
	BLAÐSTÆÐI:	A1	
	ÚTGÁFA DAGS:	01.02.2019	
	TEKNAÐ:	SP	
	YFIRFARID:	SE	
1701	802	1	
VERSIÓN:	RAÐN.	ÚTGÁFA	

BATTERIÐ | ARKITEKTAR
Hvalseyarábraut 32 | 220 Hafnarfirði | S: 54 54 700 | batteri@arkitekti.is | www.arkitekti.is

Jón Ólafur Ólafsson FAI
Hl. 090658-4099

X Sigurður Einarsson FAI
Hl. 110457-2789

Sigurður Harðarson FAI
Hl. 030446-3999