



1 19 - Sökkull á frysti 1:5

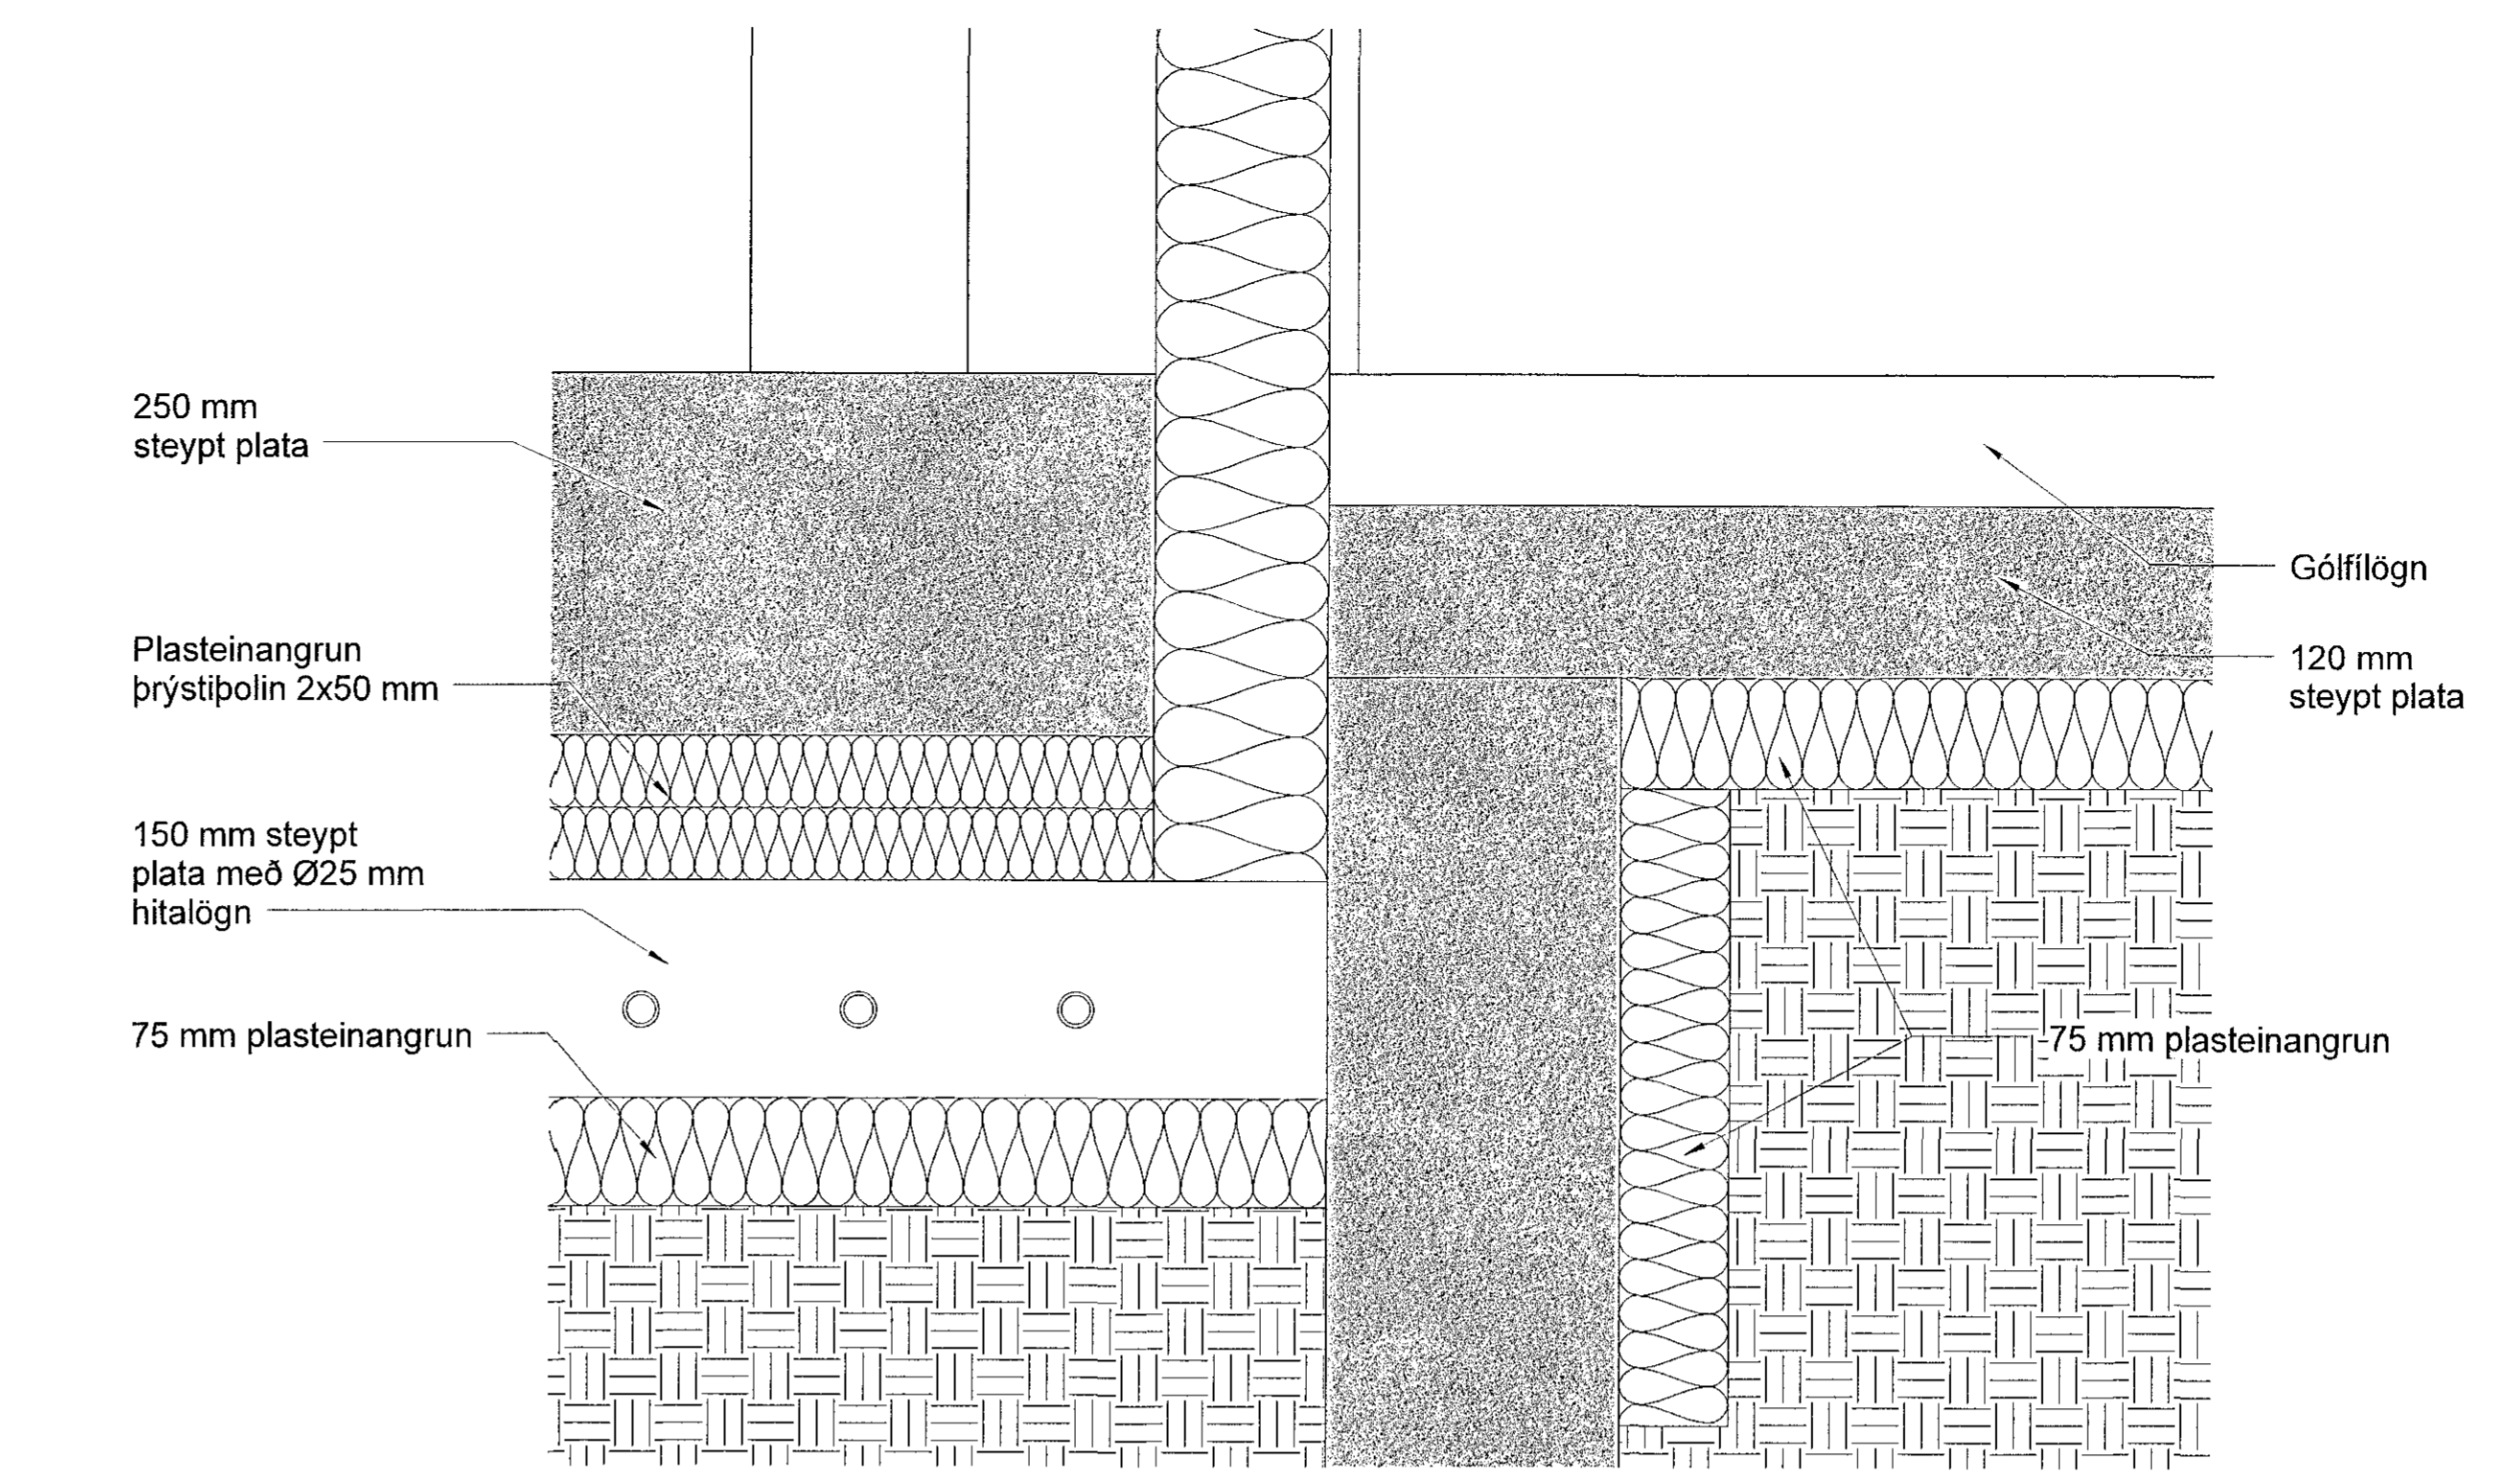

2 20 - Milli kæliklefa og frystiklefa 1:5

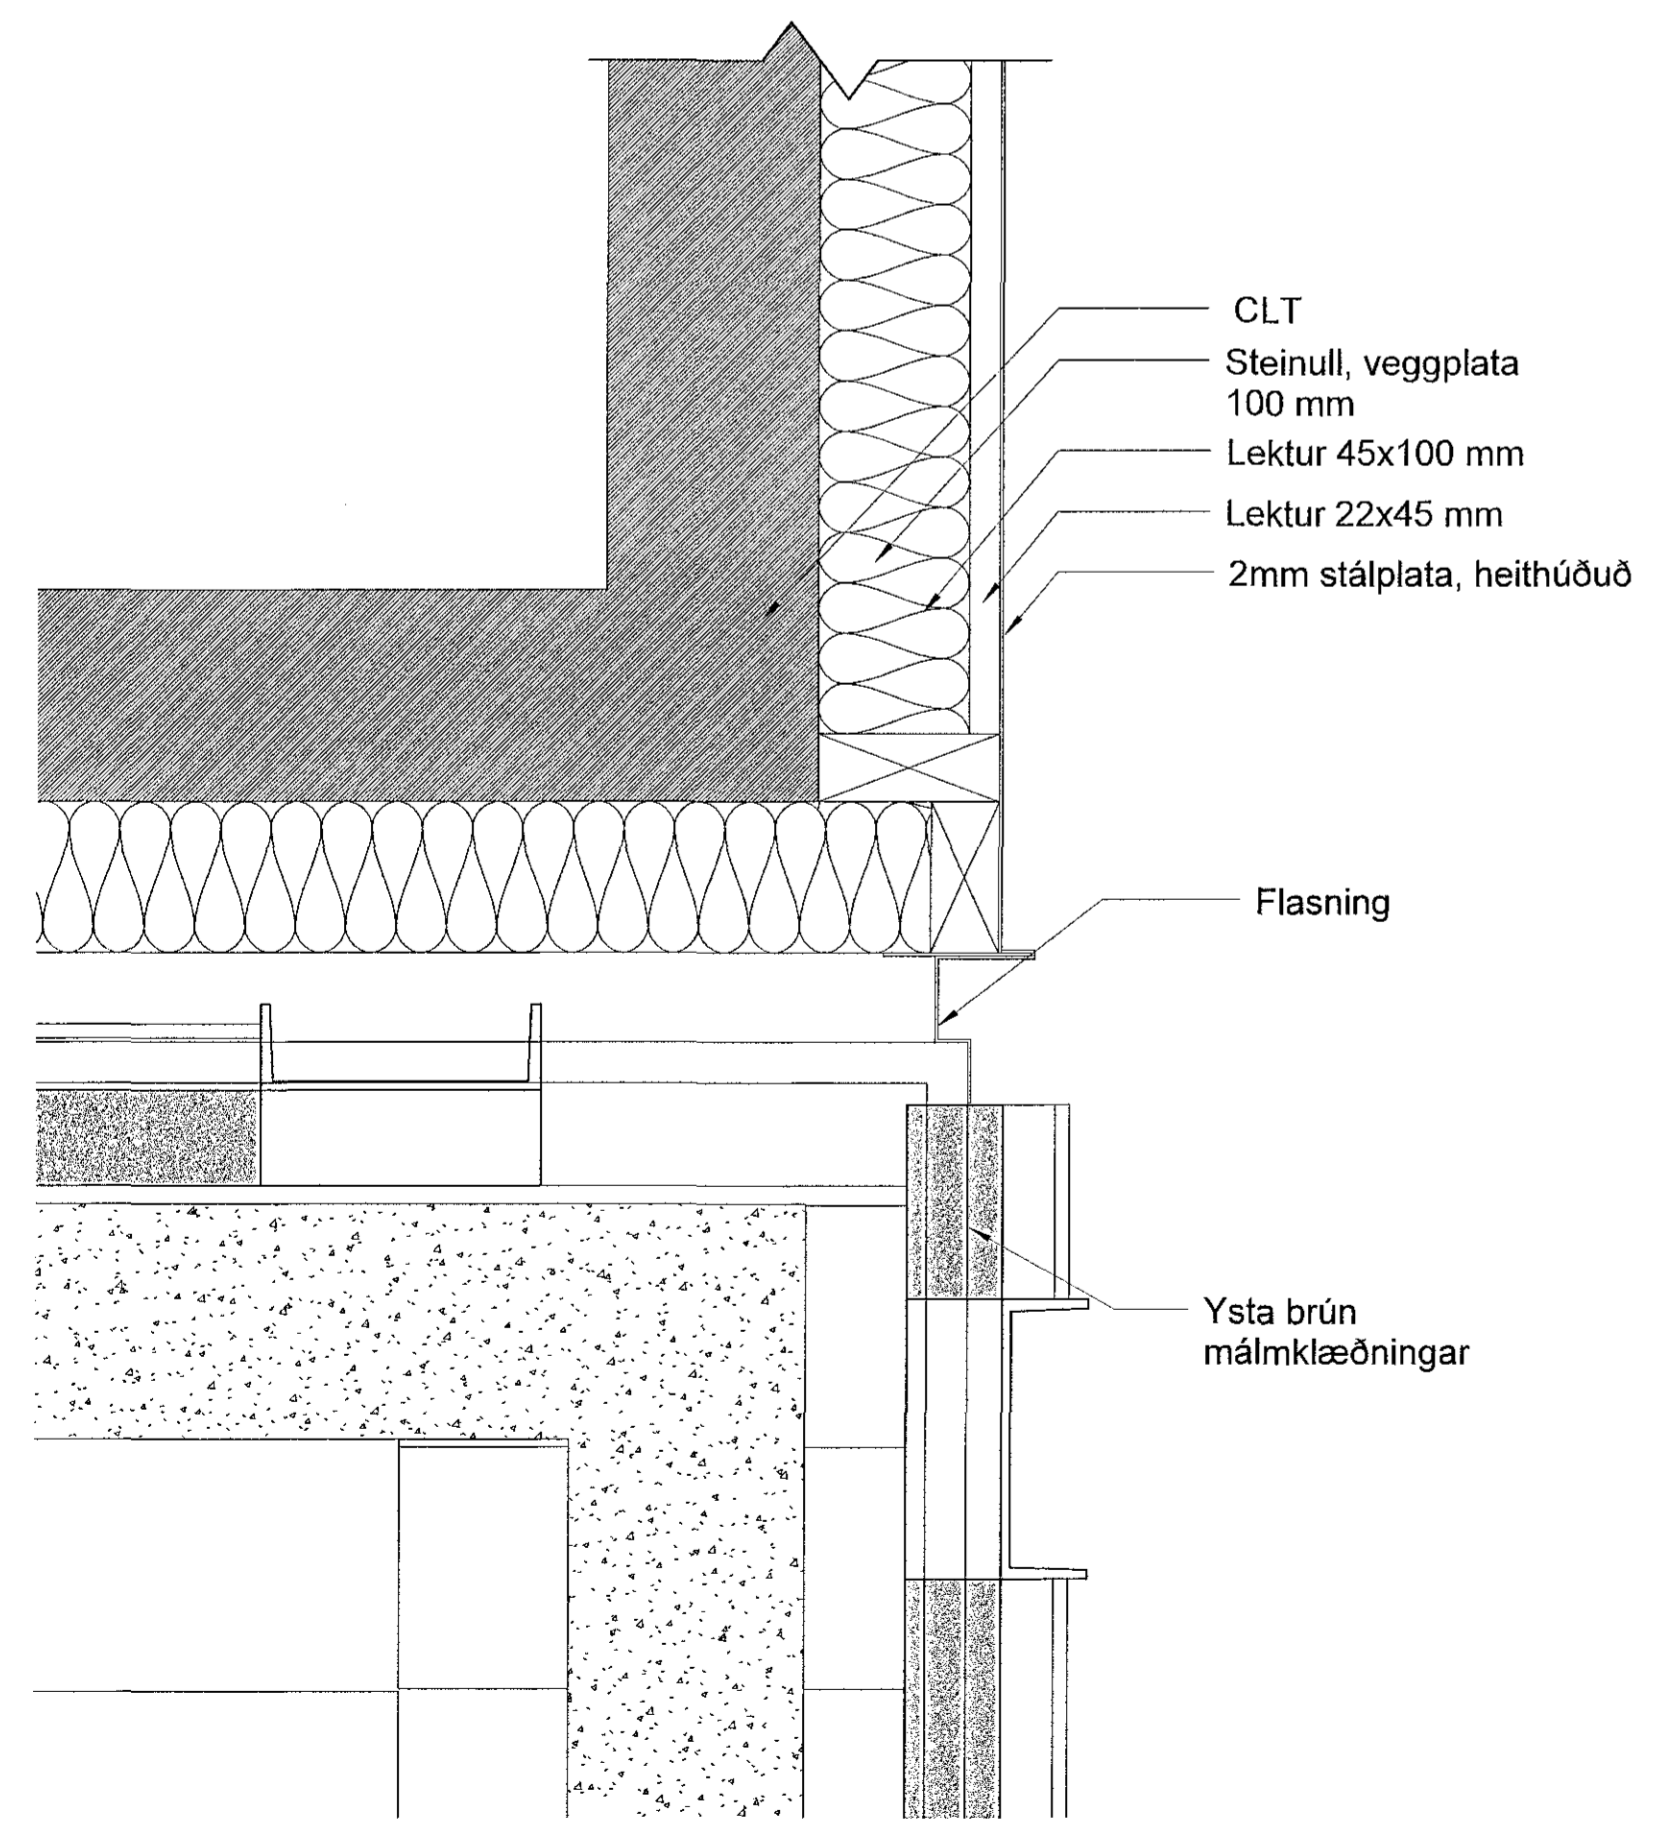

3 21 - Horn, nýja og núverandi bygging 1:5

Útgáfa	14.08.2018	SE
Útgerð / Ertvefing		Teknaði / Teknað
FORNUBÚÐIR EIGNARHALDSFÉLAG.EHF		
VERKAUFI EIGNAÐI		
Viðbygging - Atvinnustarfsemi - MHL 02		
TEGUNA VÉRIS		
FORNUBÚÐIR 5 - 220 HAFNARFIRÐI		
GATASTAÐSETNING		
DEILITEIKNINGAR	LANDNÚMÉR:	120505
Deili	STADGR.:	1400-1-24400050
	MHL:	2
	MKV.:	1:5
	GLAÐSTJERI:	A1
	ÚTGAFA DAGS:	14.08.2018
	TEIKNAB:	SP
	YFIRFARIB:	SE
1701	803	1
VERNR:	RADNR:	ÚTGAFA:

Jón Ólafur Ólafsson FAI
N: 090658-4099

Sigurður Einarsson FAI
N: 110457-2789

Sigurður Harðarson FAI
N: 030446-3989

BATTERIÐ | ARKITEKTAR
Hvaleyjarbraut 32 | 220 Hafnarfirði | S: 54 54 700 | batteri@arkitekt.is | www.arkitekt.is