


PRENTAÐ: þriðjudagur, 17. október 2017 13:22:15

Samþykkt þann
16.10.2017
Byggingarfulltrúi: *F. h. Sigurður Jónsson*

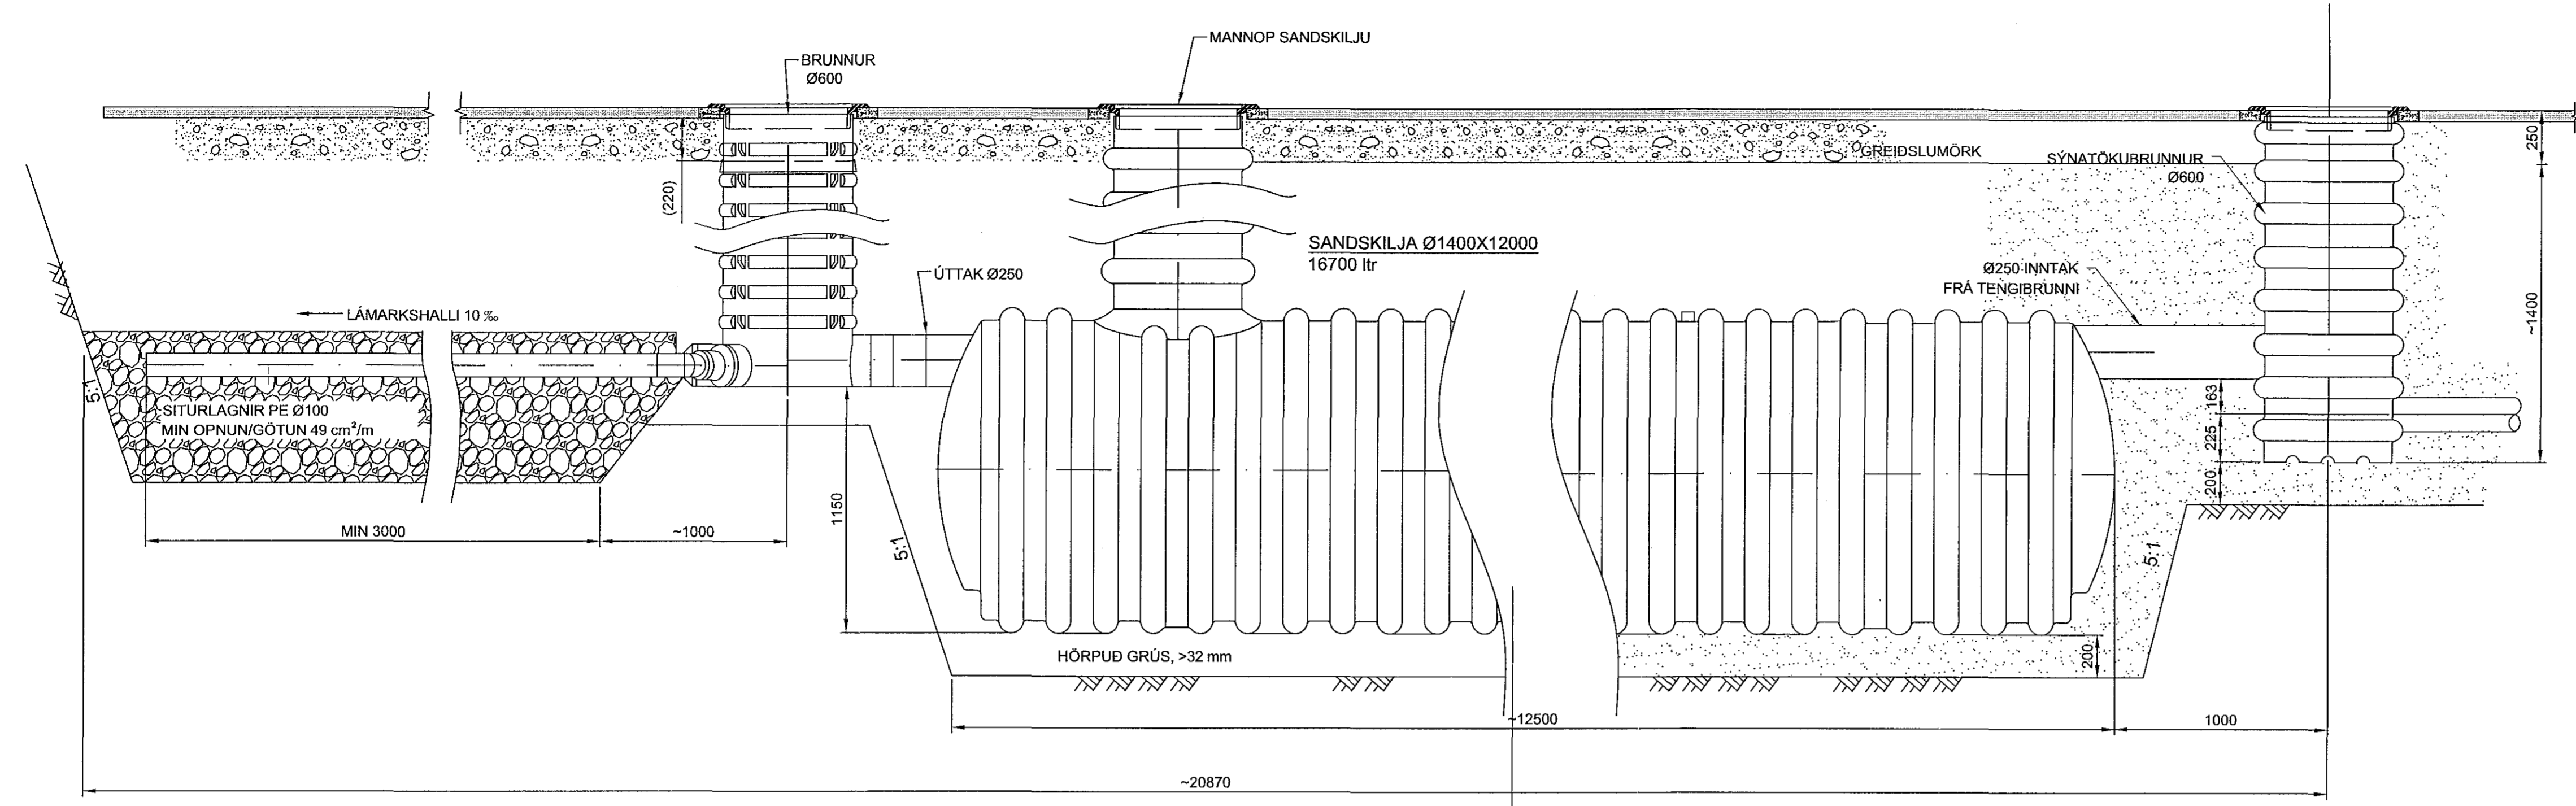


SANDSKILJA OG DRENLAGNIR - LANGSNID
1:20

SKÝRINGAR


STAÐSETNING OG HÆÐARSETNING BRUNNA, NIÐURFALLA KOMA FRAM Á TEIKNINGU CDR-0012.

ÖLL VINNA SKAL VERA Í SAMRÆMI VIB VIDEIGANDI ÍST STABLA OG VERKLÝSINGU


GREIÐSLUMÖRK GRAFTAR OG FÝLLINGAR KOMA FRAM Á TEIKNINGUM

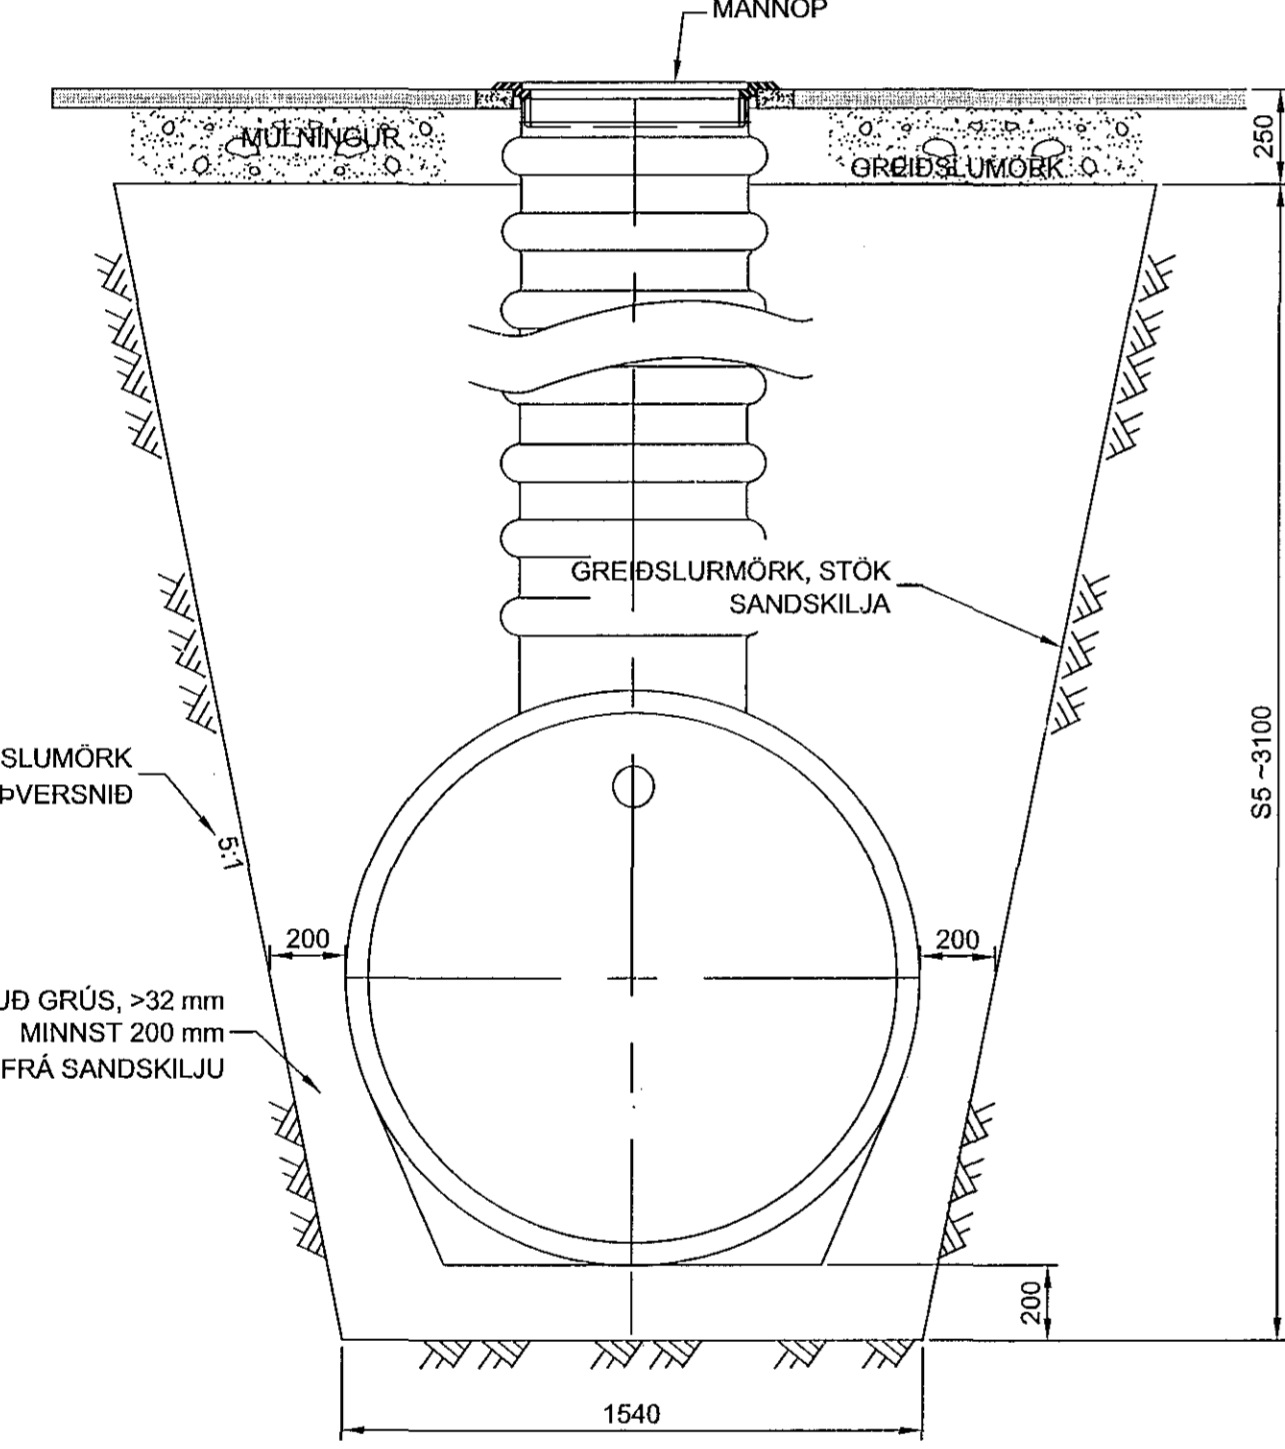


ÞVERSNID Í SANDSKILJUR
1:20

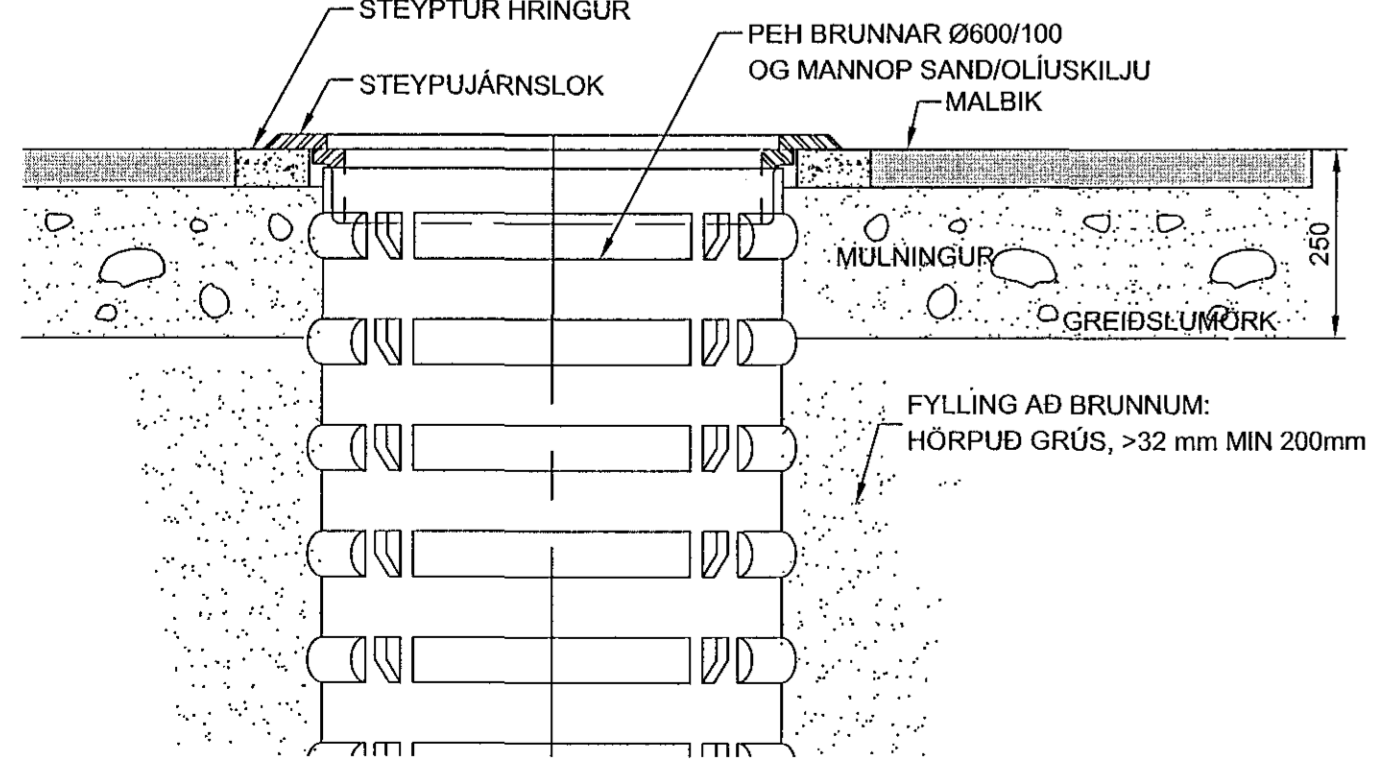



FRÁGANGUR BRUNNA
1:10

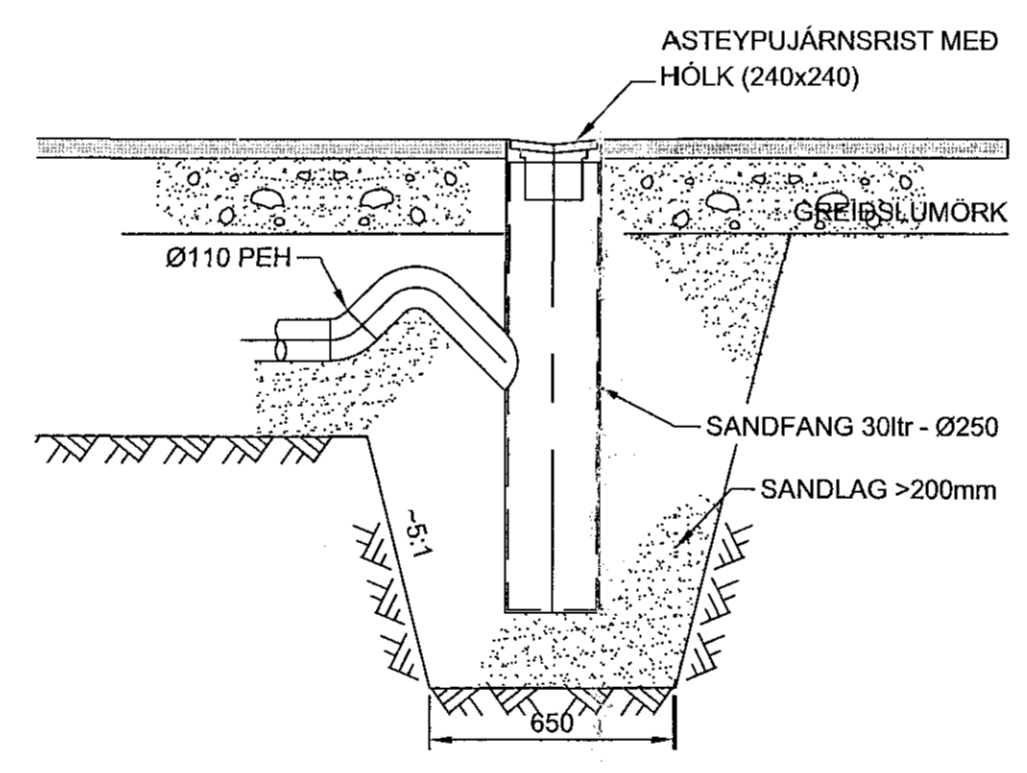

NIÐURFÖLL - Ø250
1:20

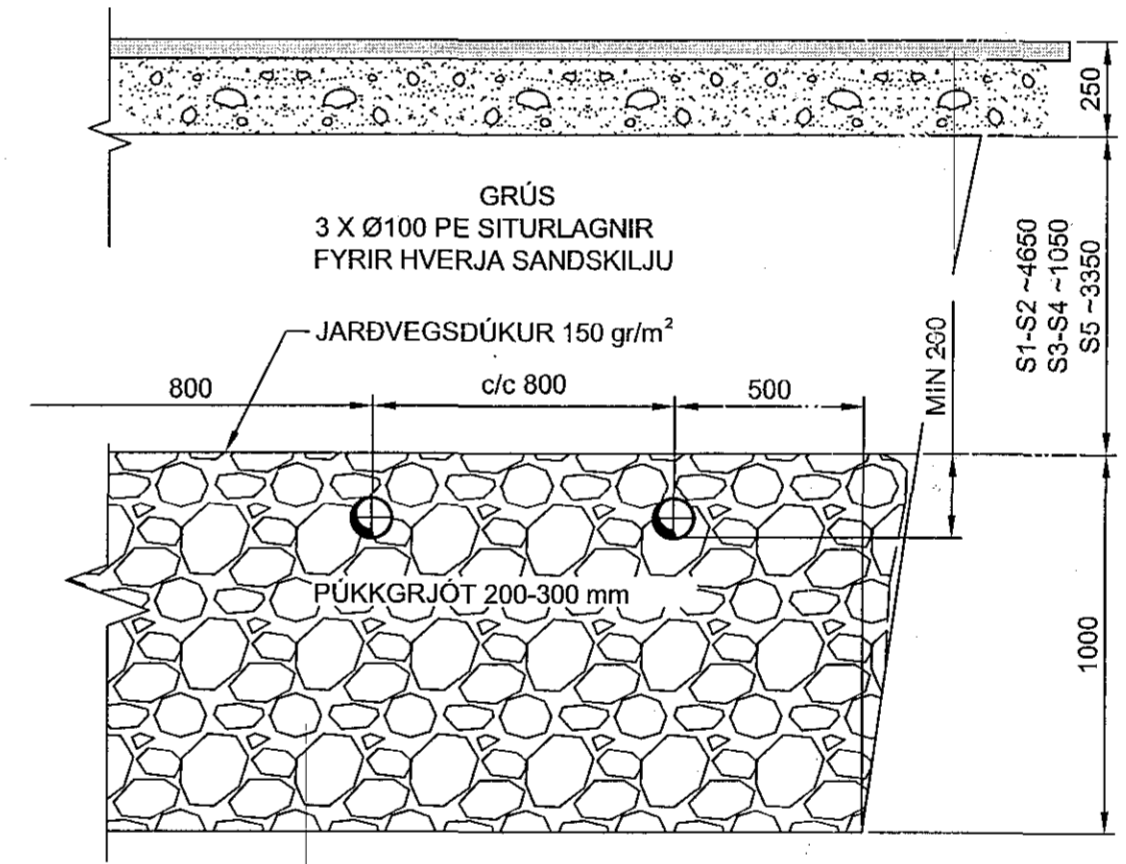

SNID Í DRENLAGNIR/SITURLAGNIR
1:20

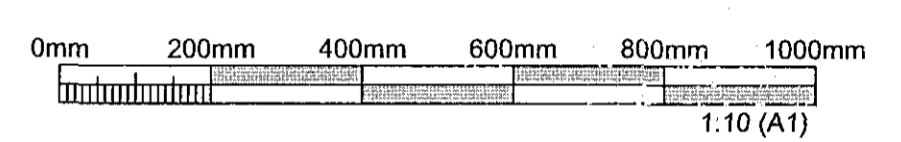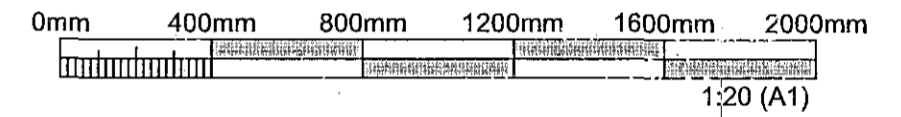

ÚTGÁFUFERILL					
ÚTL.	DAGS.	SKÝRINGAR	HANNAÐ	YFIRF.	SAMB.
01	17.10.2017	BYGGINGARTEIKNING	EV	BKR	EV

DAGS. UNDRSKRIFTAR: F.H. MANNVIT (NAFN OG KT.)
20.10.2017
DAGS. UNDRSKRIFTAR: SAMRÆMINGARHÖNNUÐUR / HÖNNUNARSTJÓRI (NAFN OG KT.)
20.10.2017

MANNVIT
Údarhvarfi 6 203 Kópavogi Sími: 422 3000 Fax: 422 3001
www.mannvit.is mannvit@mennvit.is Kt: 430572-0169

HC EFNISGEYMSLA
GULLHELLU 1
221 - HAFNARFJÖRÐUR

FRAMÚTGÁFA: 17.10.2017 MKV: 1:10/1:20 STÆRD: A1
VERKNÚMÉR: 7.031.285 VERKHILUTI: V33 TEIKNINGANÚMÉR: CDR-0015 ÚTGÁFA: 01

TÖLUSKRA: S:\vinnu\031\Stuaf085 - Malbunarstöð-HC-Kápuhluttraup-Hönnun\11-TEIKNINGAR\1-33-Efnisgeymsla\05-Teikningu\031285-V33-CDR-0002_0005.dwg