Þrifa og hitakerfi-2h-mátl.-7-8 / A-G-hluti-E

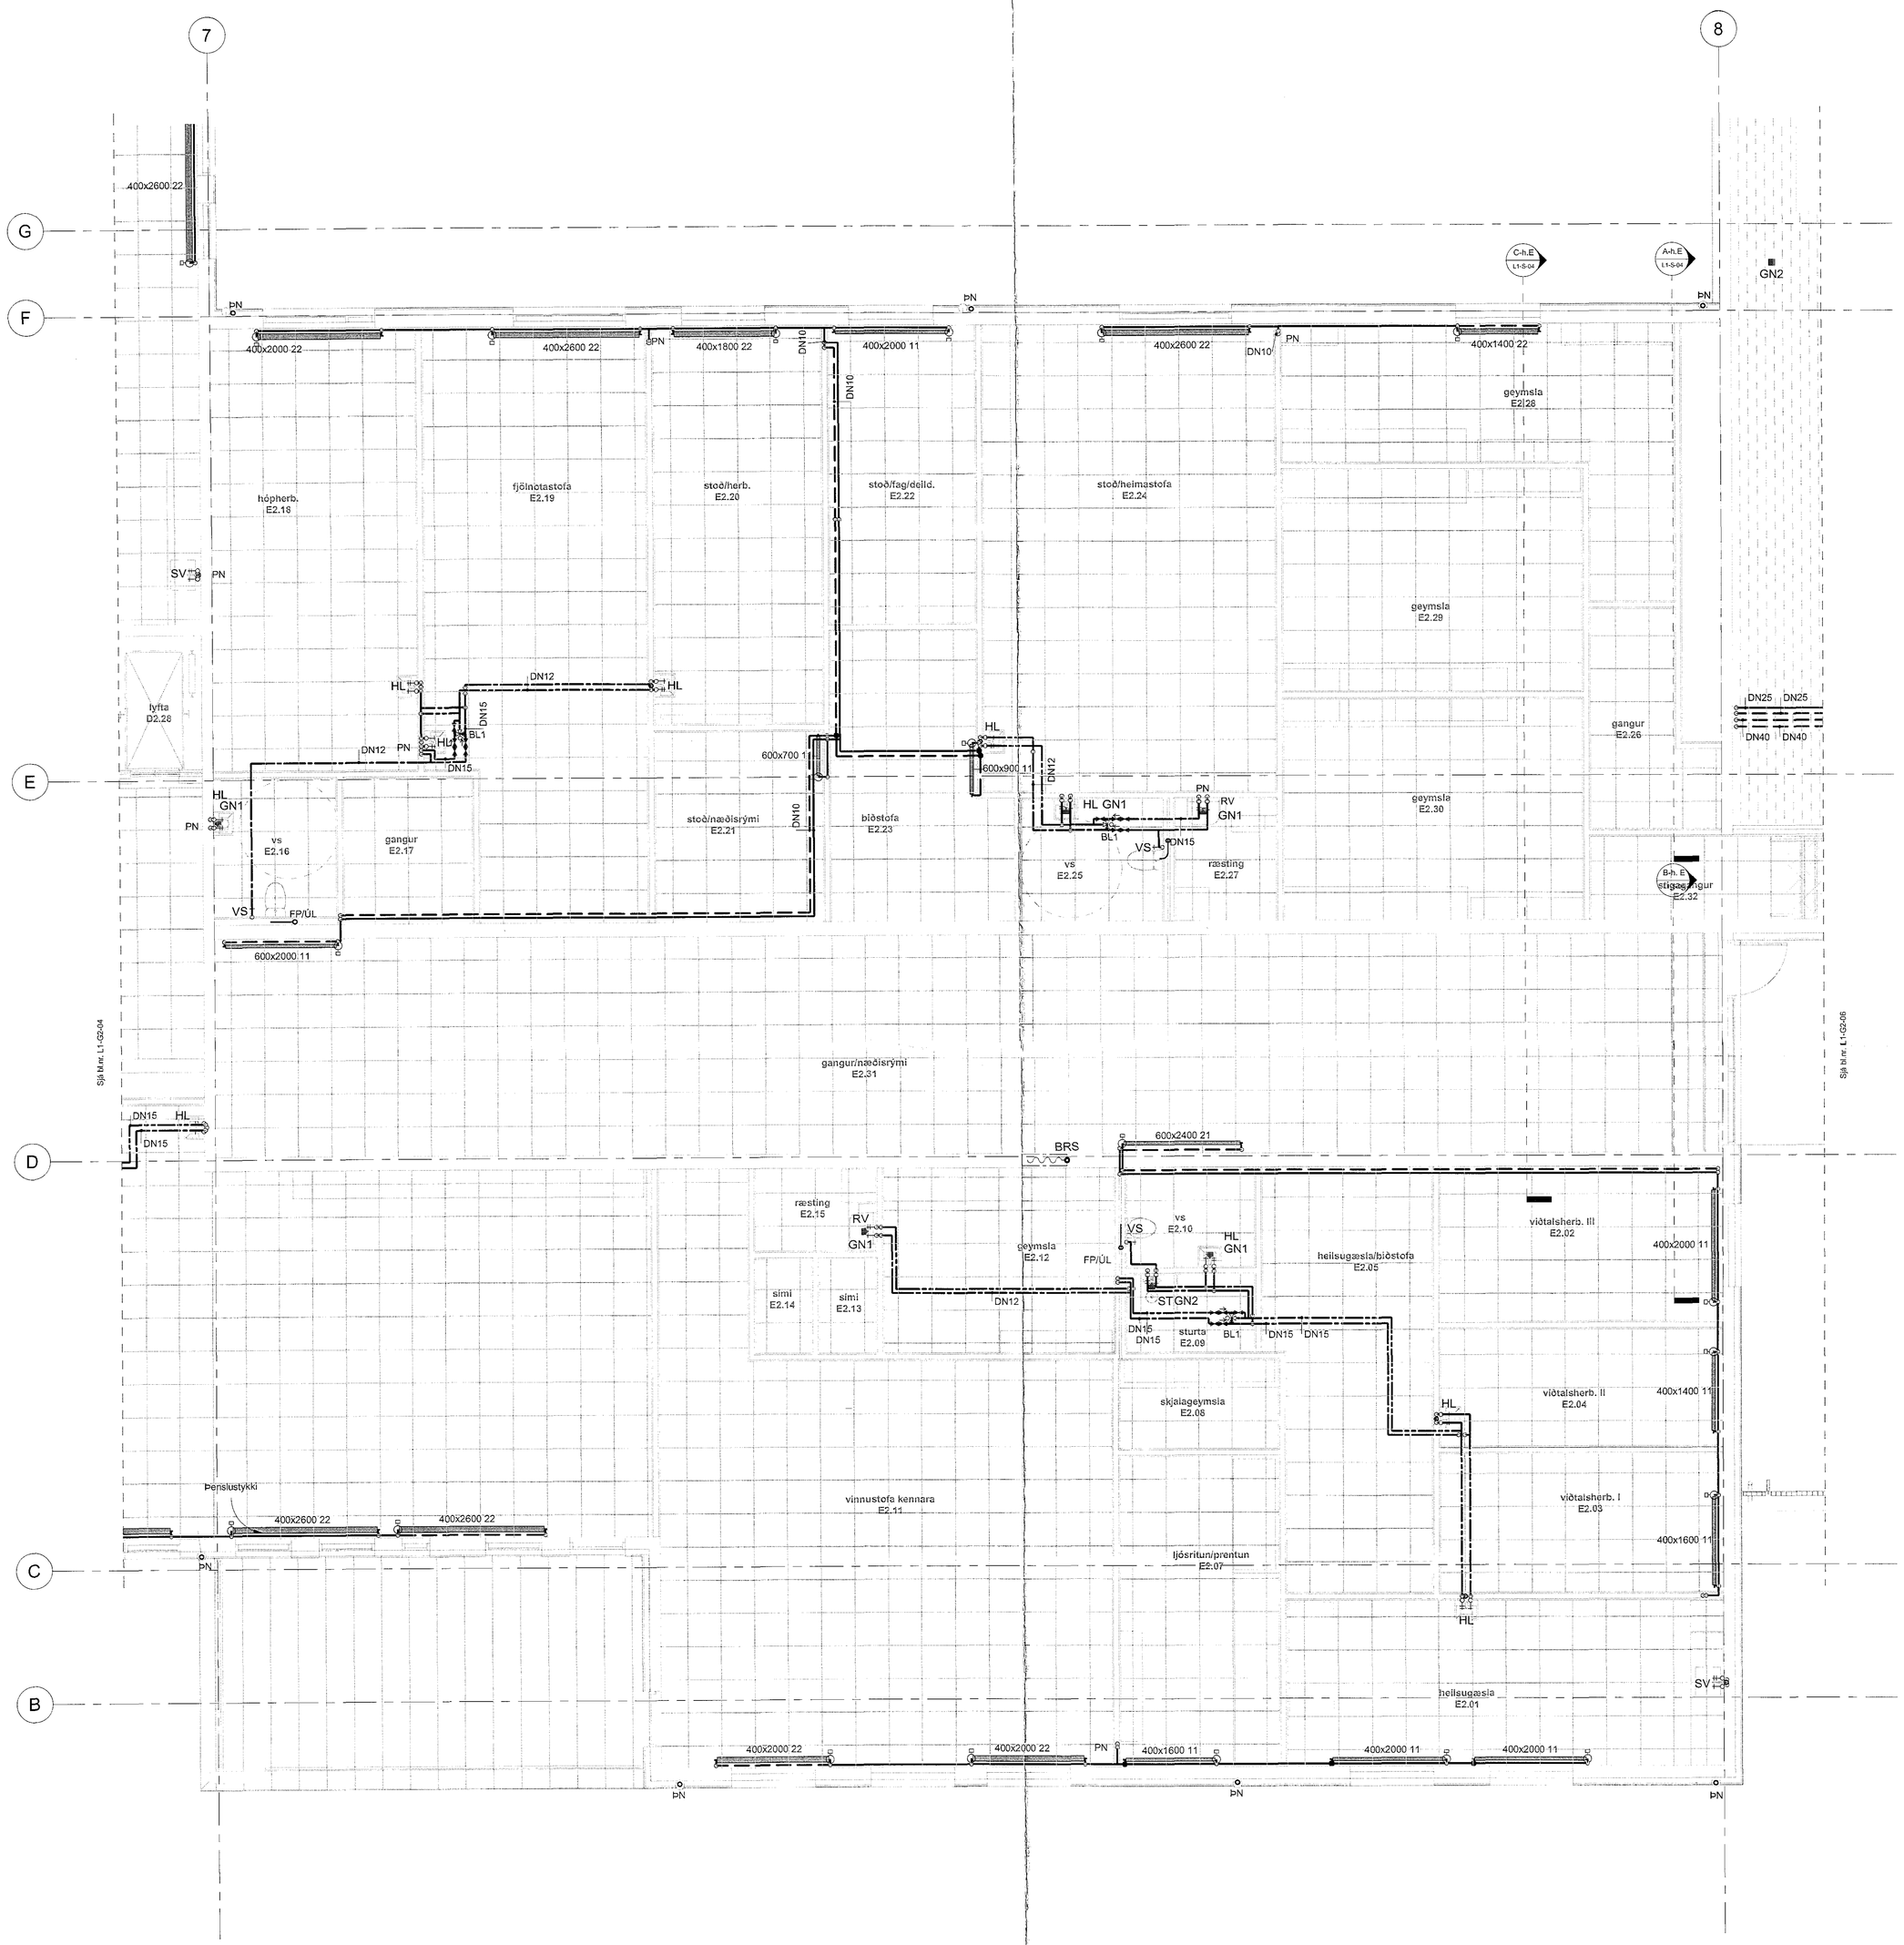

Samþykkt þann
06 SEP 2018
Byggingarfulltrúinn í Hafnarfirði
F.h. Sigurður Steinar Jónsson

Árkun samræmingarhönnuðar

Dagsetning samþykkis aðaluppdrátta

Tork
Yfirfarin og samræmist gildandi lögum og reglugerðum byggingarmannvirkja
sjá Tæknilýsingu, skrifstofu FAT-1557

Tilvísanir:

Almennar skýringar L1-A-01

Br.	Dags.	Breyting	Rekn.

A B C D E F

Verkteikning

VSÓ RÁÐGJÖF
BORGARTÚN 20, 105 REYKJAVÍK, SÍMI 560 8000, KITTAVG vso@vso.is

Hádegisskarð 1, Hafnarfirði
Sköli, mhl. 01

Þrifa-, og hitakerfi
2 hæð
Grunnmynd 1 hæð, hluti E

Hönnuð / teiknað: SH / BH
Yfirfar./d:
Samþykkt:
Kjartan Hólgaard
Kt.: 020857-5969
Kvarði: 1:50 (A0)
Reykjavík 24.07.2018
Verknr.: 17207
Teikn.nr.: L1-G2-05
Br.

1:50 0 0,5 1 1,5 2 2,5 m