Snið A-hluti F

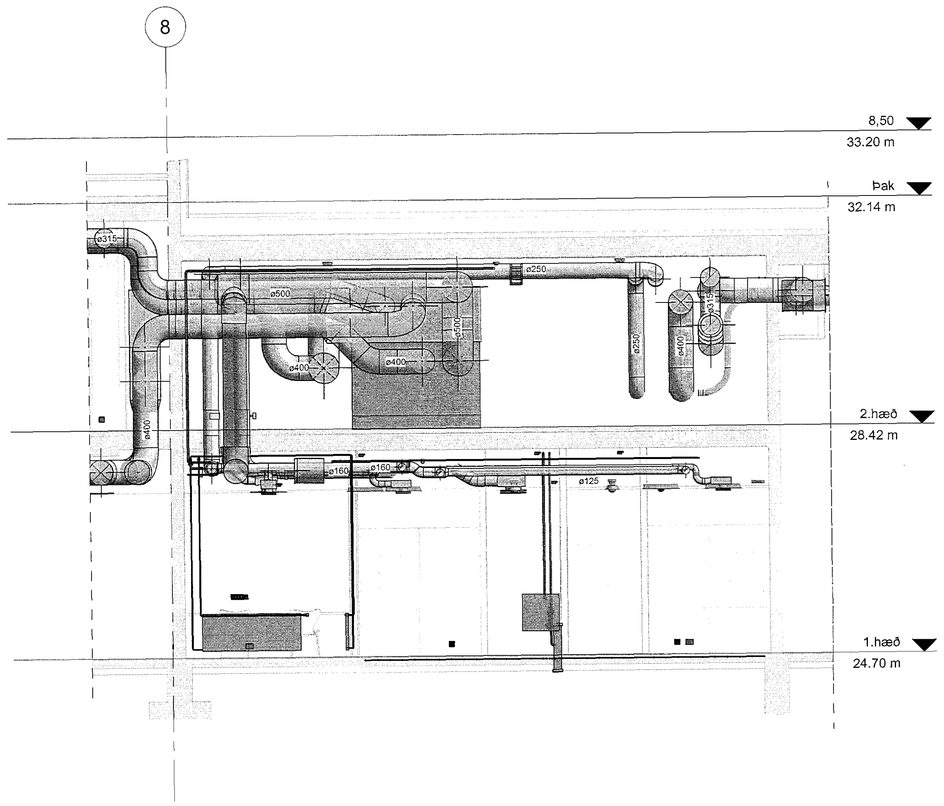

Snið B-hluti F

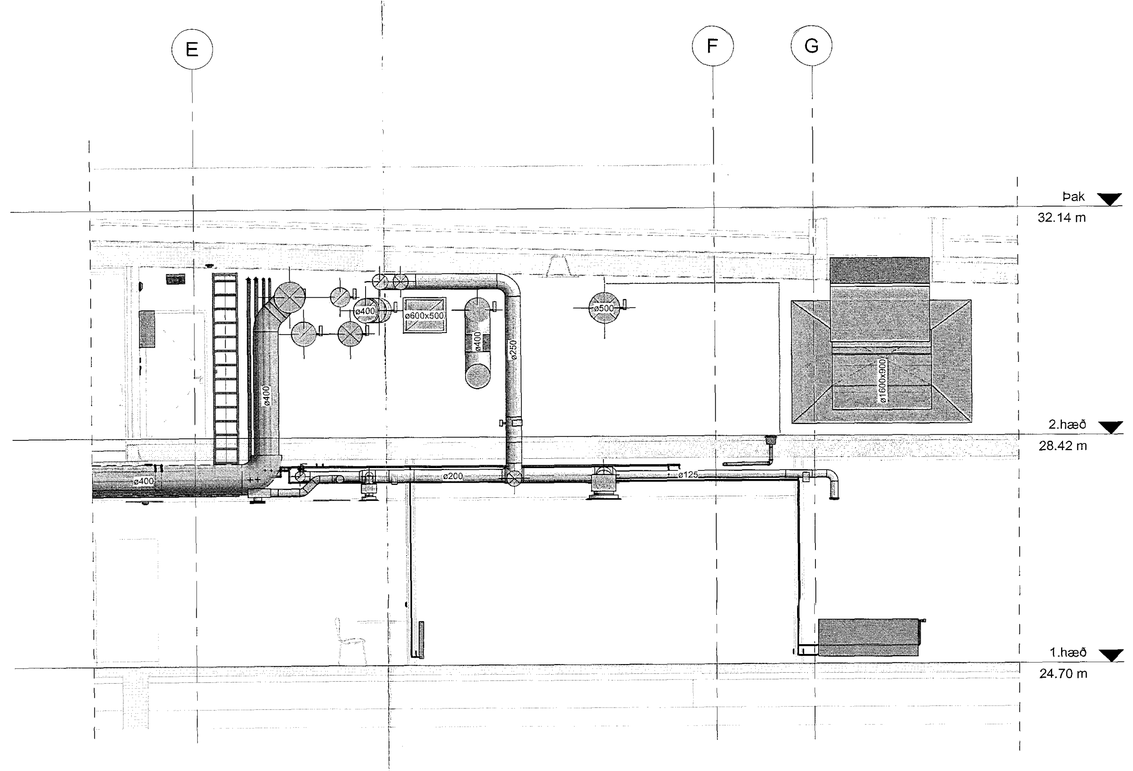

Snið C-hluti F

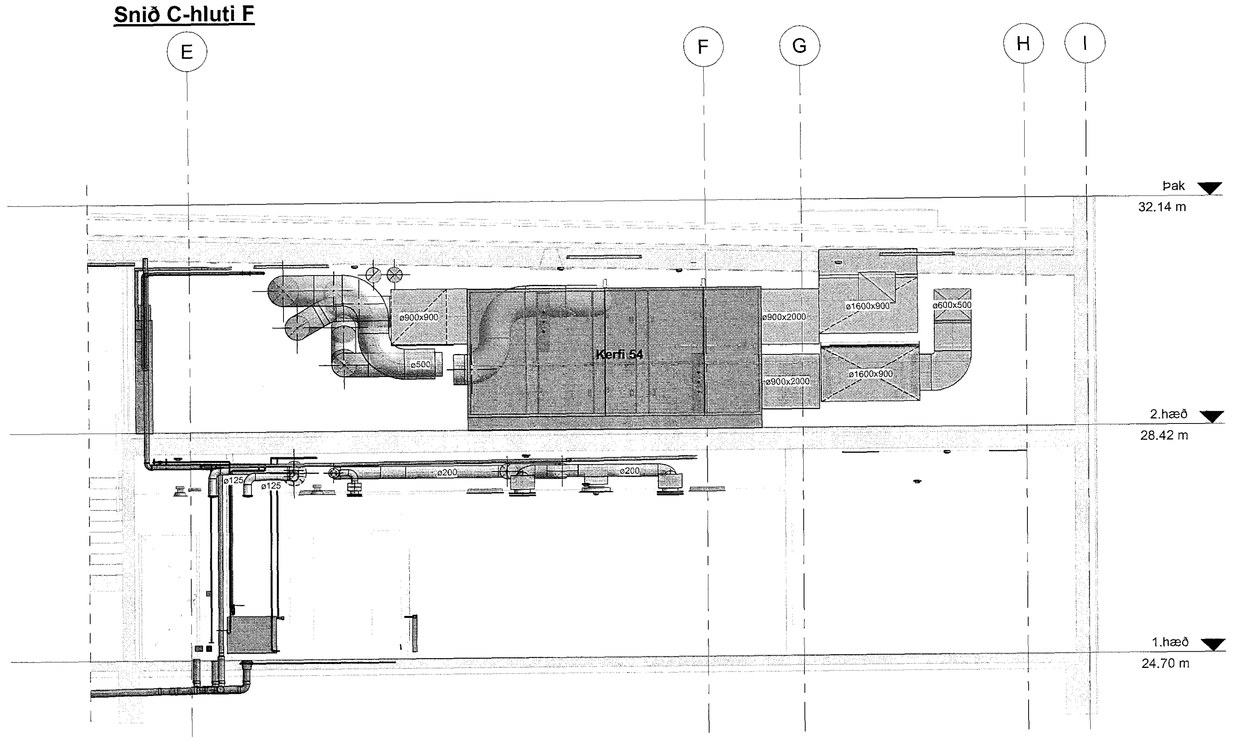

Snið D-hluti F

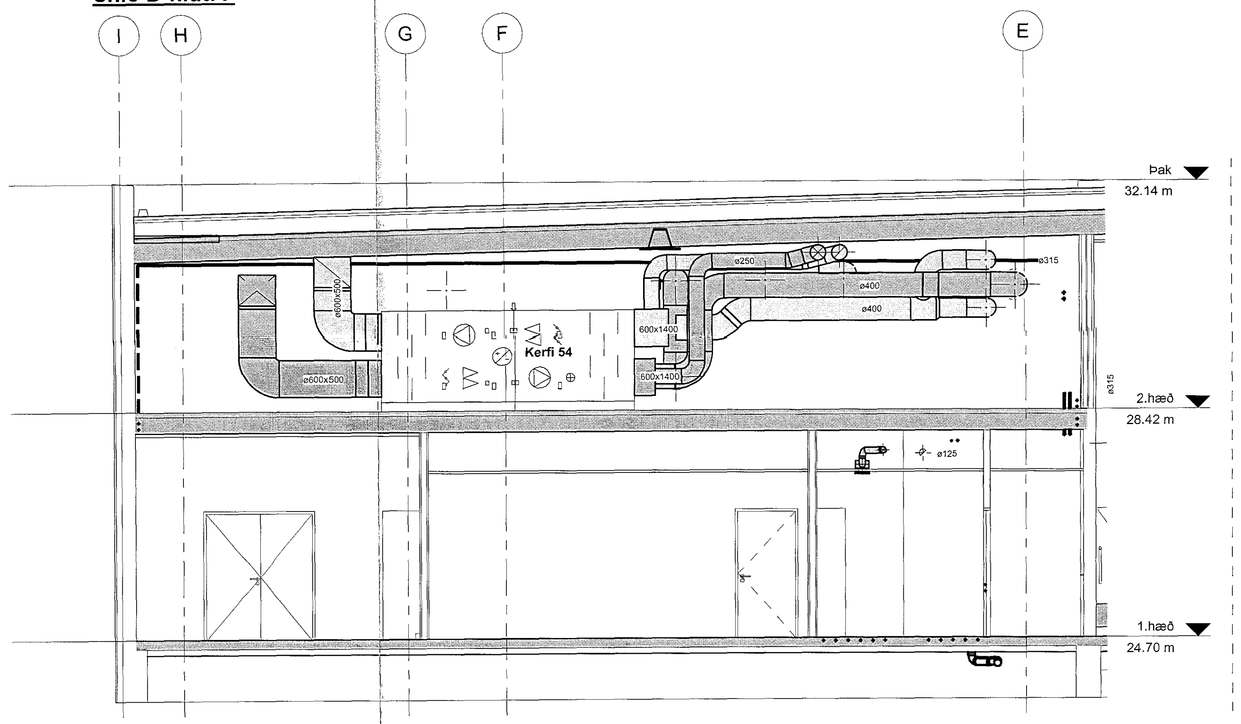

Snið E-hluti F

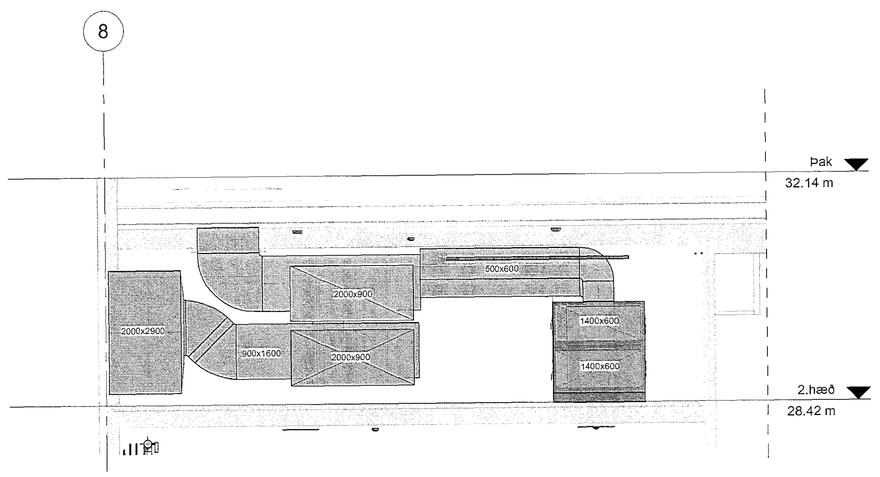

Snið F-hluti F

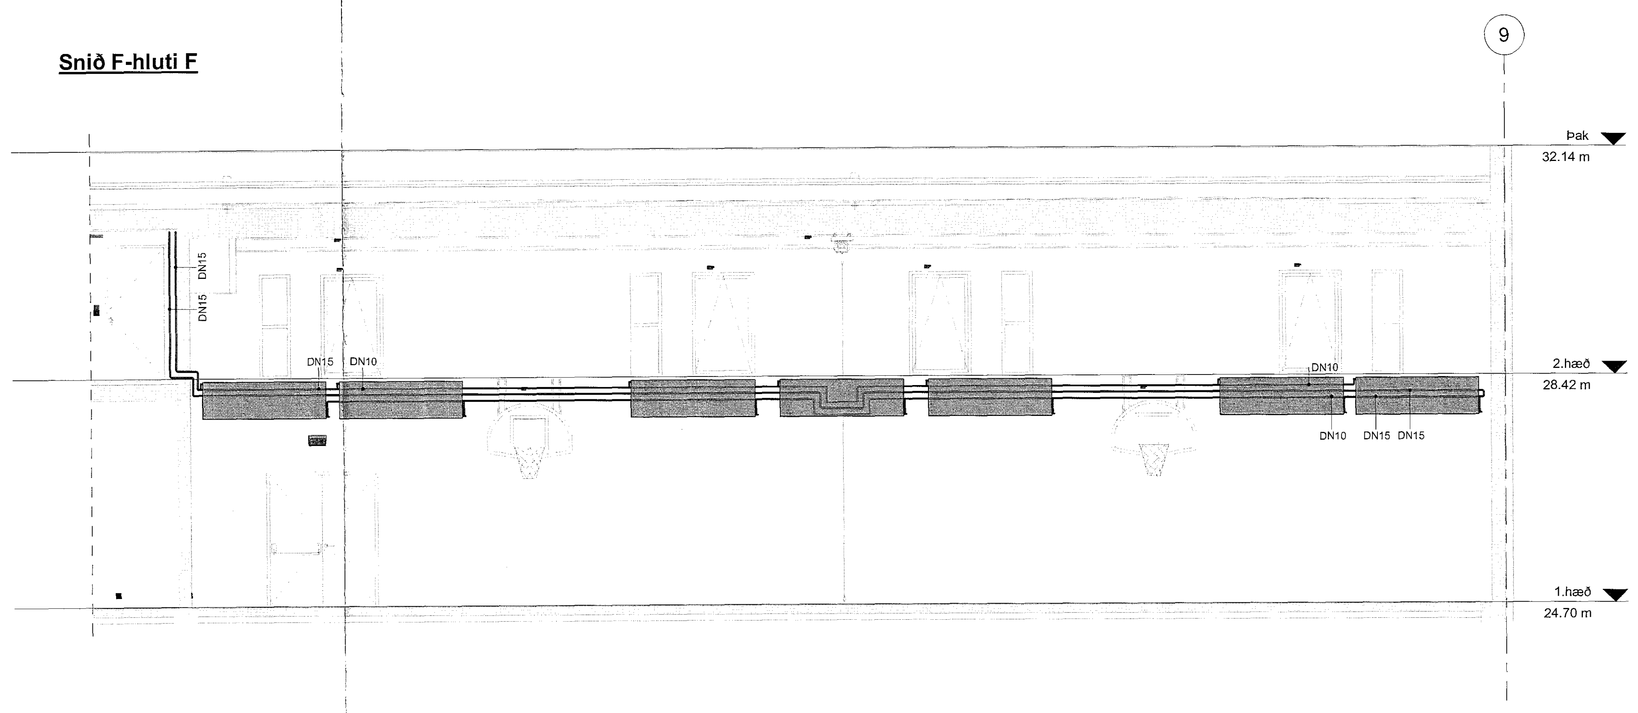

Samþykkt þann
06 SEP 2018
Byggingarfulltrúinn í Hafnarfirði
F.h. Sigurður Steinar Jónsson

Arkiv samræmingarkönnun

Dagsetning samþykkis aðaluppdrátta

Tark
Yfirfarið og samræmist uppdrætti sem áritaður byggingarleyfisumsókn
Ingi Steinar Gíslason, arkitekt FAÍ FRSA kt. 141155-4159

Táknskýringar:

Almennar skýringar L1-A-01

Br.	Dags.	Breyting	Reikn.

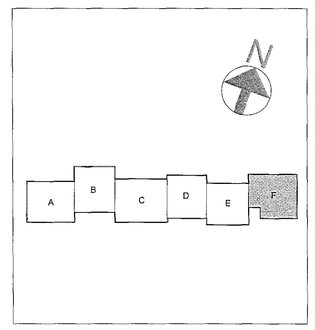

Verkteikning

VSÓ RÁÐGJÖF
SÖNGÖRTÖNA 20, 105 REYKJAVÍK, SÍMI 595 9500, NETFANG: vso@vso.is

Hádegisskarð 1, Hafnarfirði
Skóli, mhl. 01

Þrifa-, hita- og loftræsikerfi
Snið hluti F

Hannað / teiknað: EHJ / IH
Yfirfarið:
Samþykkt:
Kt.:
Karlen Helgason
5508174809

Kvarði: 1:50 (A0)
Reykjavík 24.07.2018

Verk nr.: 17207
Teikn. nr.: L1-S-05
Útg.:

1:50 0 0,5 1 1,5 2 2,5 m