Loftræsikerfi 1h-mátl.-8-9 / A-I-hluti-F

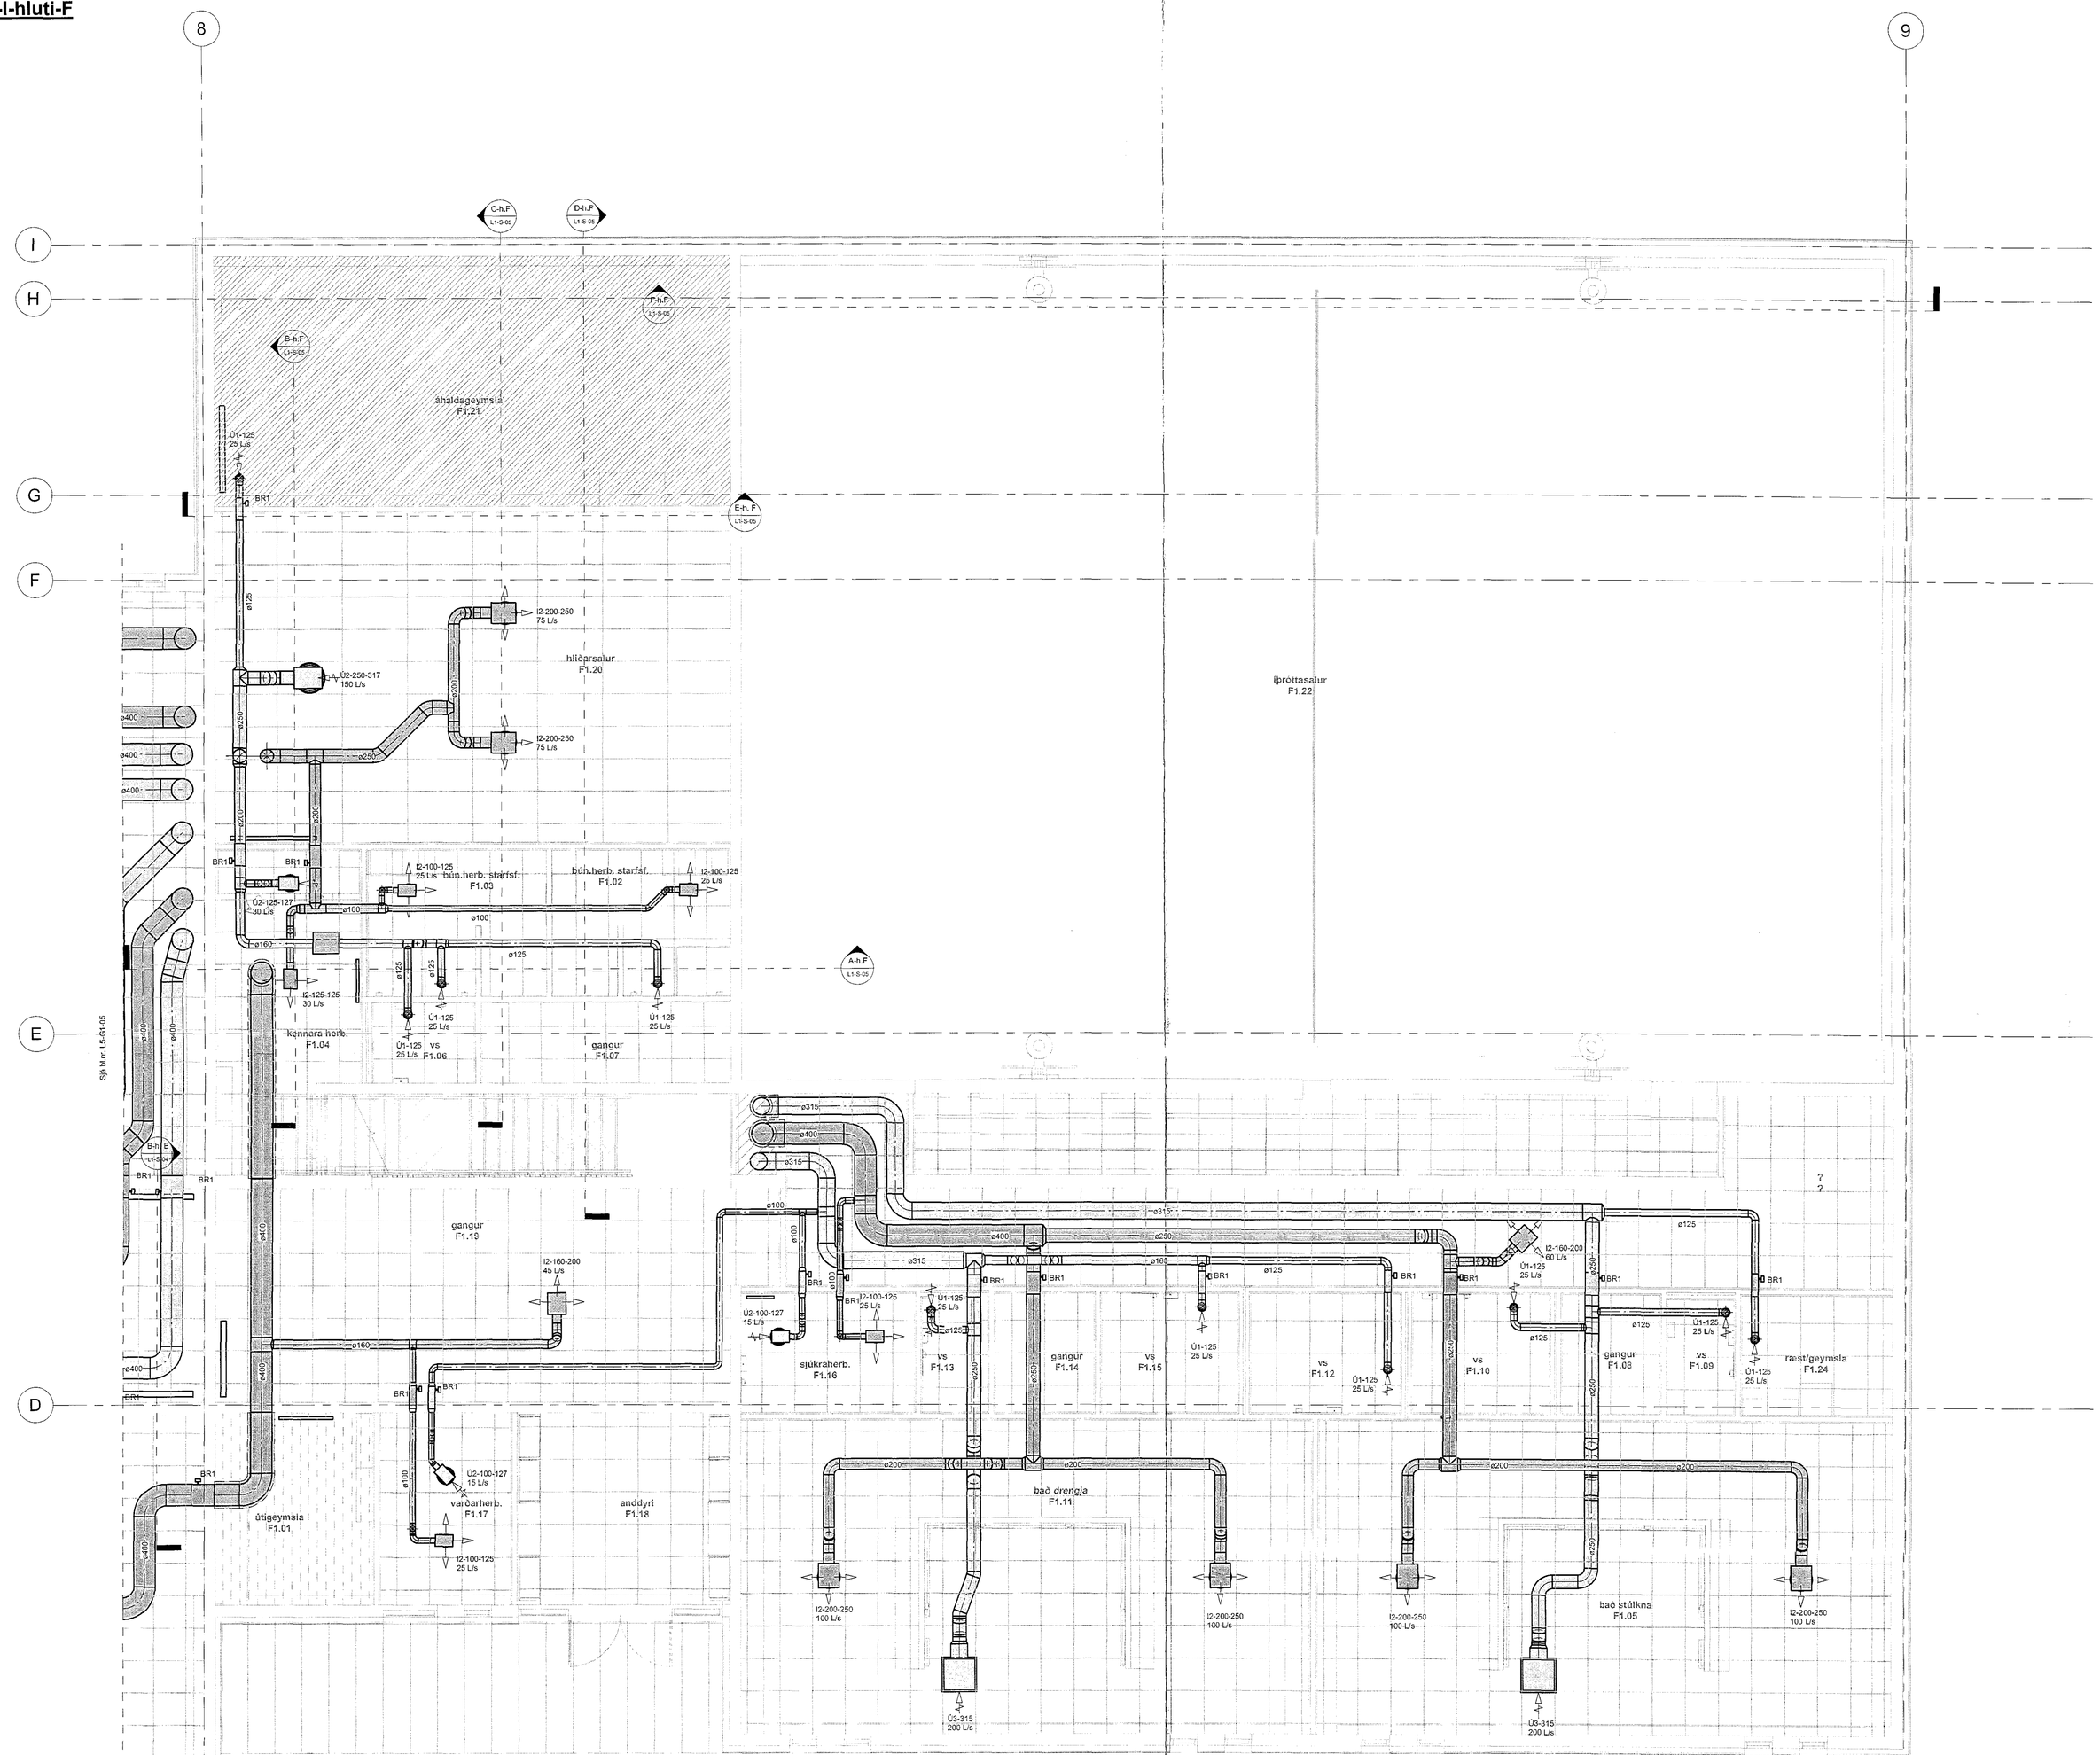

Samþykkt þann
06 SEP 2018
Byggingarfulltrúinn í Hafnarfirði
F.h. Sigurður Steinar Jónsson

Á rit um samræmingarathugasemdir

Dagsetning samþykkis aðaluppdrátta

Tark
Yfirfarið og samræmingu uppdrátta skv. byggingarreglugerð
Kristófer Orri Arnarsson FAÍ FSSA kt. 041150-4159

Táknisaga:

Almennar skýringar L1-A-01

Br.	Dags.	Breyting	Rekn.

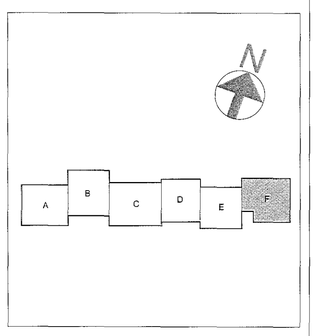

Verkteikning

VSÓ RÁÐGJÖF
BORGARTÚN 20, 105 REYKJAVÍK, SÍMI 585-9000, NETFANG vso@vso.is

Hádegisskarð 1, Hafnarfirði
Skóli, mhl. 01

Loftræsikerfi:	Hannað í tölvukerfi: SYSTEMA
1 hæð	Yfirfarið:
Grunnmynd 1 hæð, hluti F	Samþykkt: Kjartan Hólgeirsson kt.: 030631-3859
Kvarði: 1:50 (A0)	Reykjavík 24.07.2018
Verk nr. 17207	Teikn. nr. L5-G1-06
	Útg.

1:50 0 0,5 1 1,5 2 2,5 m