Loftræsikerfi 2h-mátl.-5-7 / A-I-hluti-D

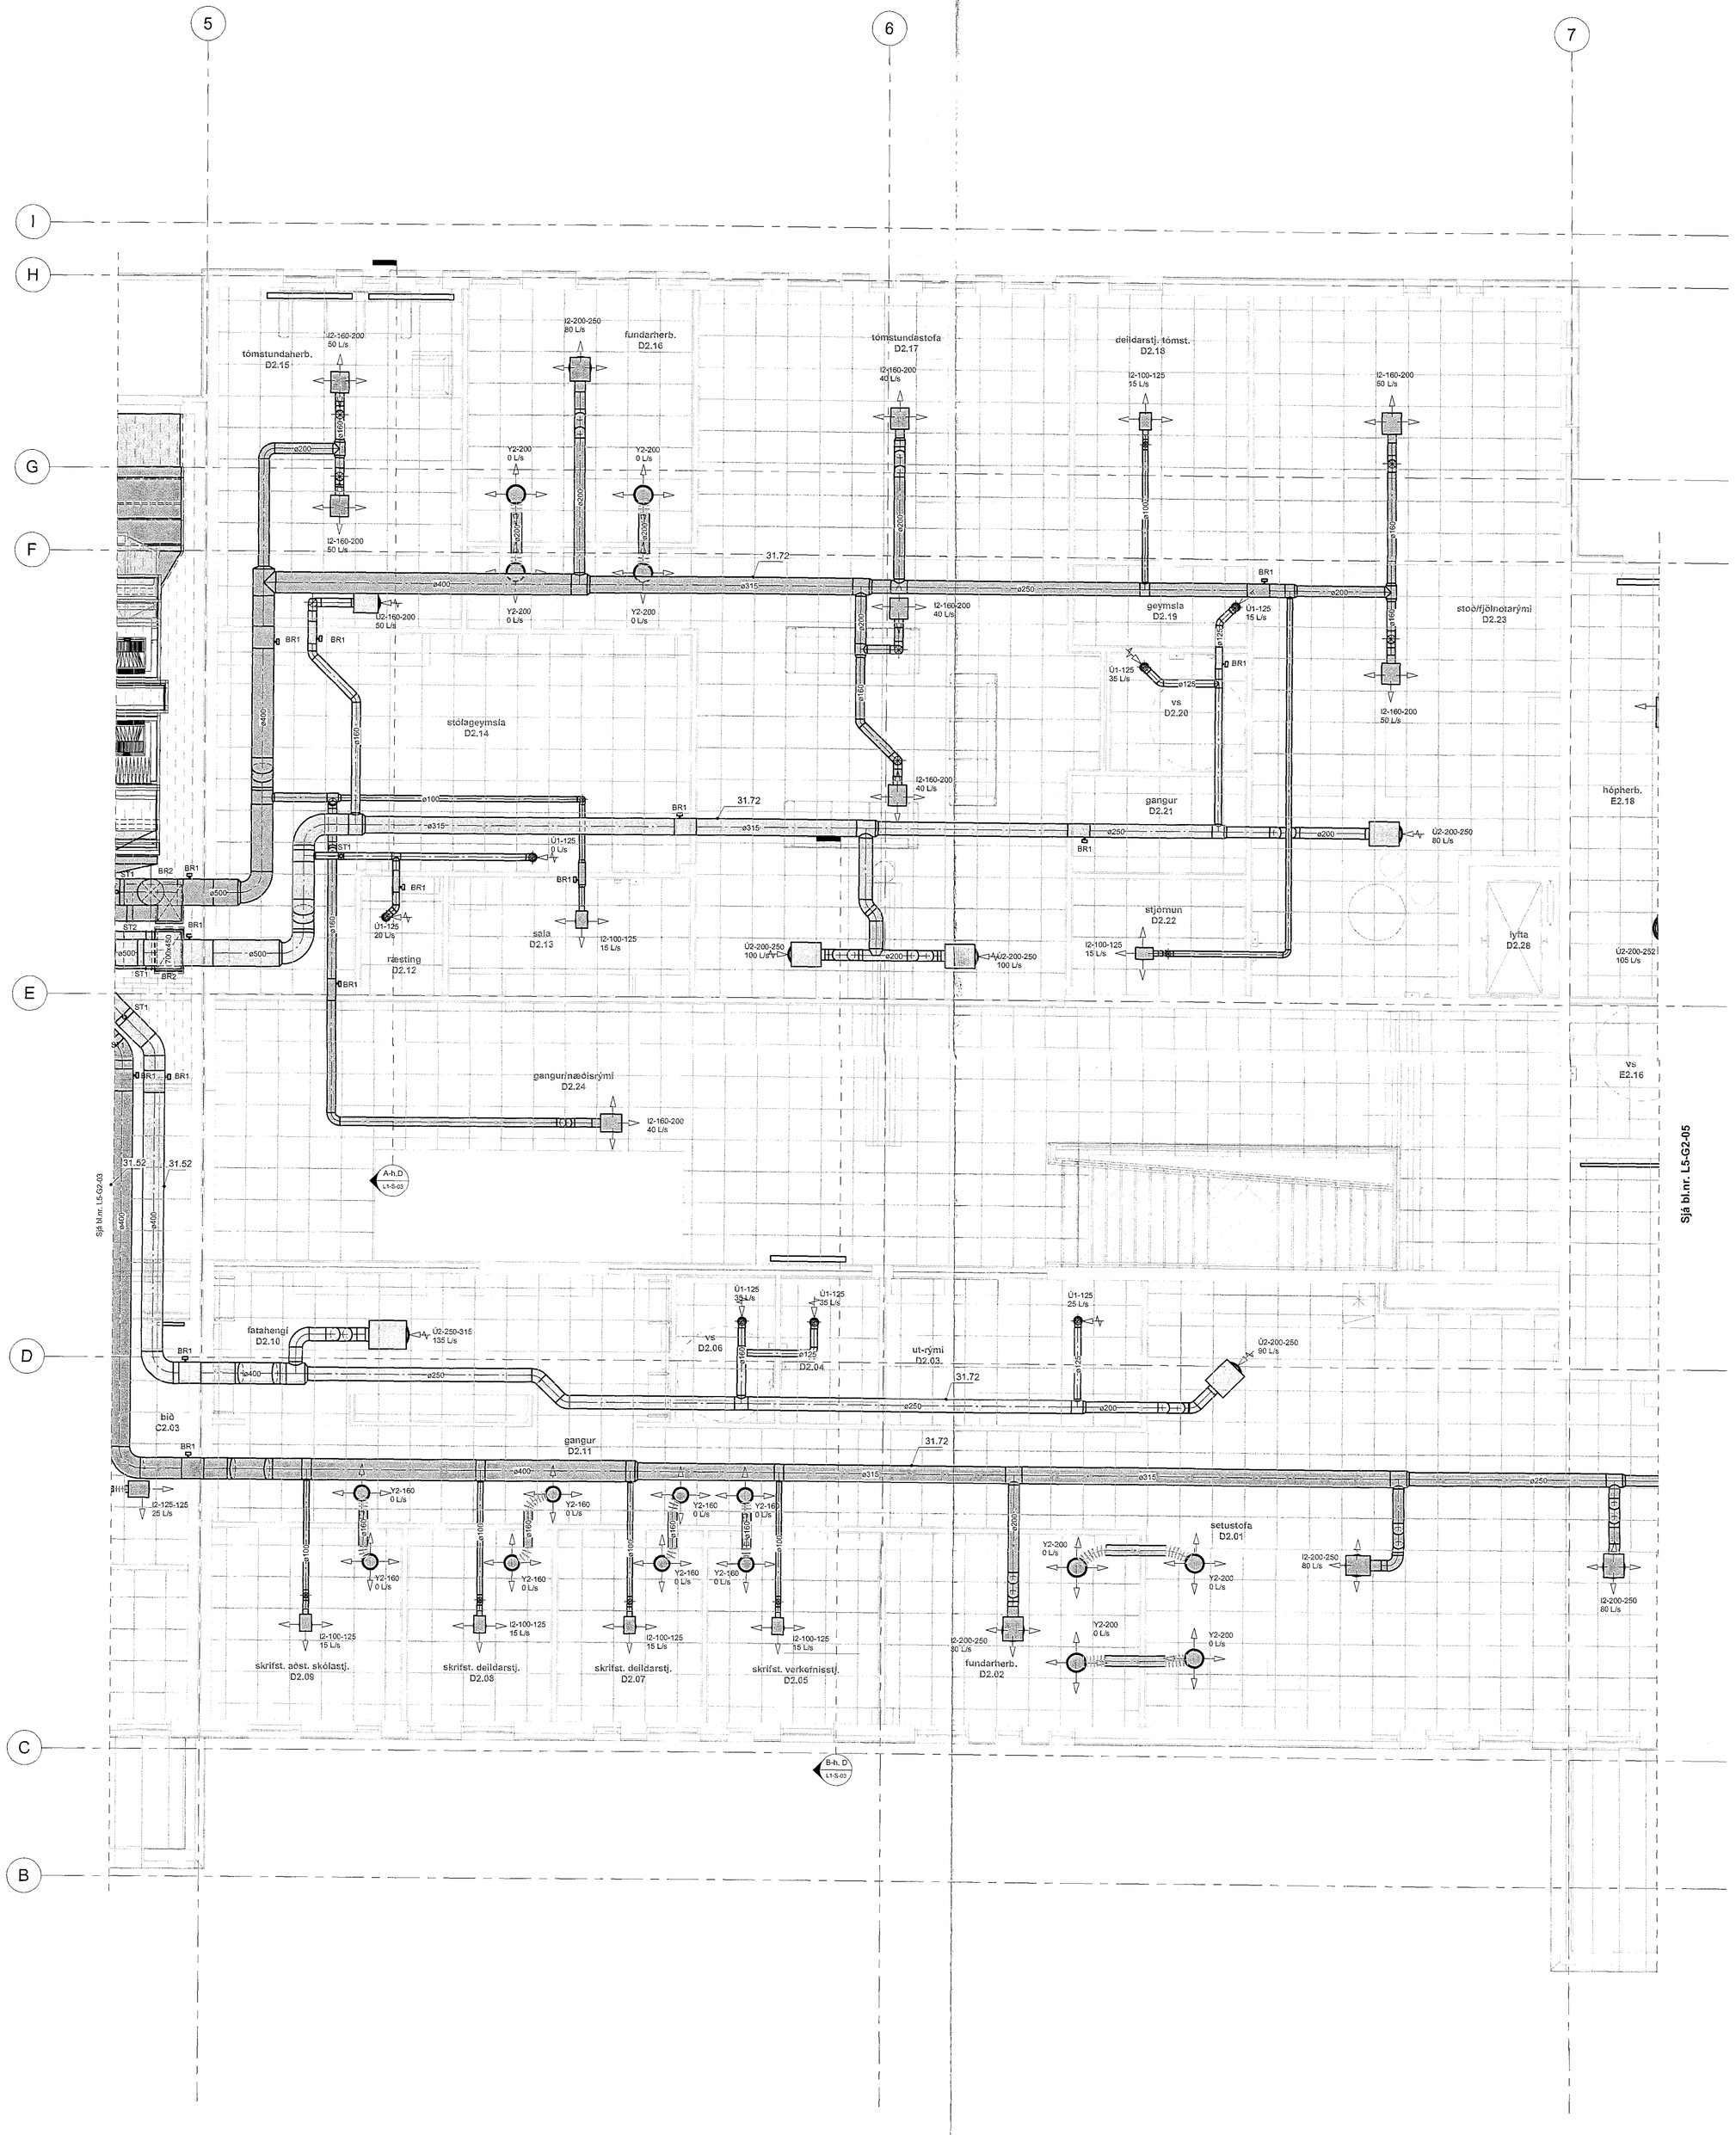

Samþykkt þann
06 SEP 2018
Byggingarfulltrúinn í Hafnarfirði
F.h. Sigurður Steinar Jónsson

Áritun samræmingaraðila/eiganda

Dagsetning samþykkis áritun upplýsingar

Tark
Hönnun og samræming verkfræði ehf.
Ármúla 7 108 Reykjavík
Þór Steinn Ólafs, arkitekt FAÍ, löggiltur hönnuður

Tilvísanir:

Almennar skýringar L1-A-01

Br.	Dags.	Breyting	Rekst.

Verkteikning

VSÓ RÁÐGJÖF
RÁÐGARÐUR 20, 105 REYKJAVÍK, SÍMI 585 9000, WWW.VSO-RADGJOF.IS

Hádegisskarð 1, Hafnarfirði
Skóli, mhl. 01

Loftræsikerfi
2 hæð
Grunnmynd 2 hæð, hluti D

Hannað í tölvukerfi: Eht / Sht
Hefti nr.:
Samþ.kvæmt: Kjartan Helgason
Kt.: 220857-5926
Kvarði: 1:50 (A0)
Reykjavík 24.07.2018
Verknr.: 17207
Teikn. nr.: L5-G2-04
Br.: