Loftræsikerfi 2h-mátl.-8-9 / A-I-hluti-F

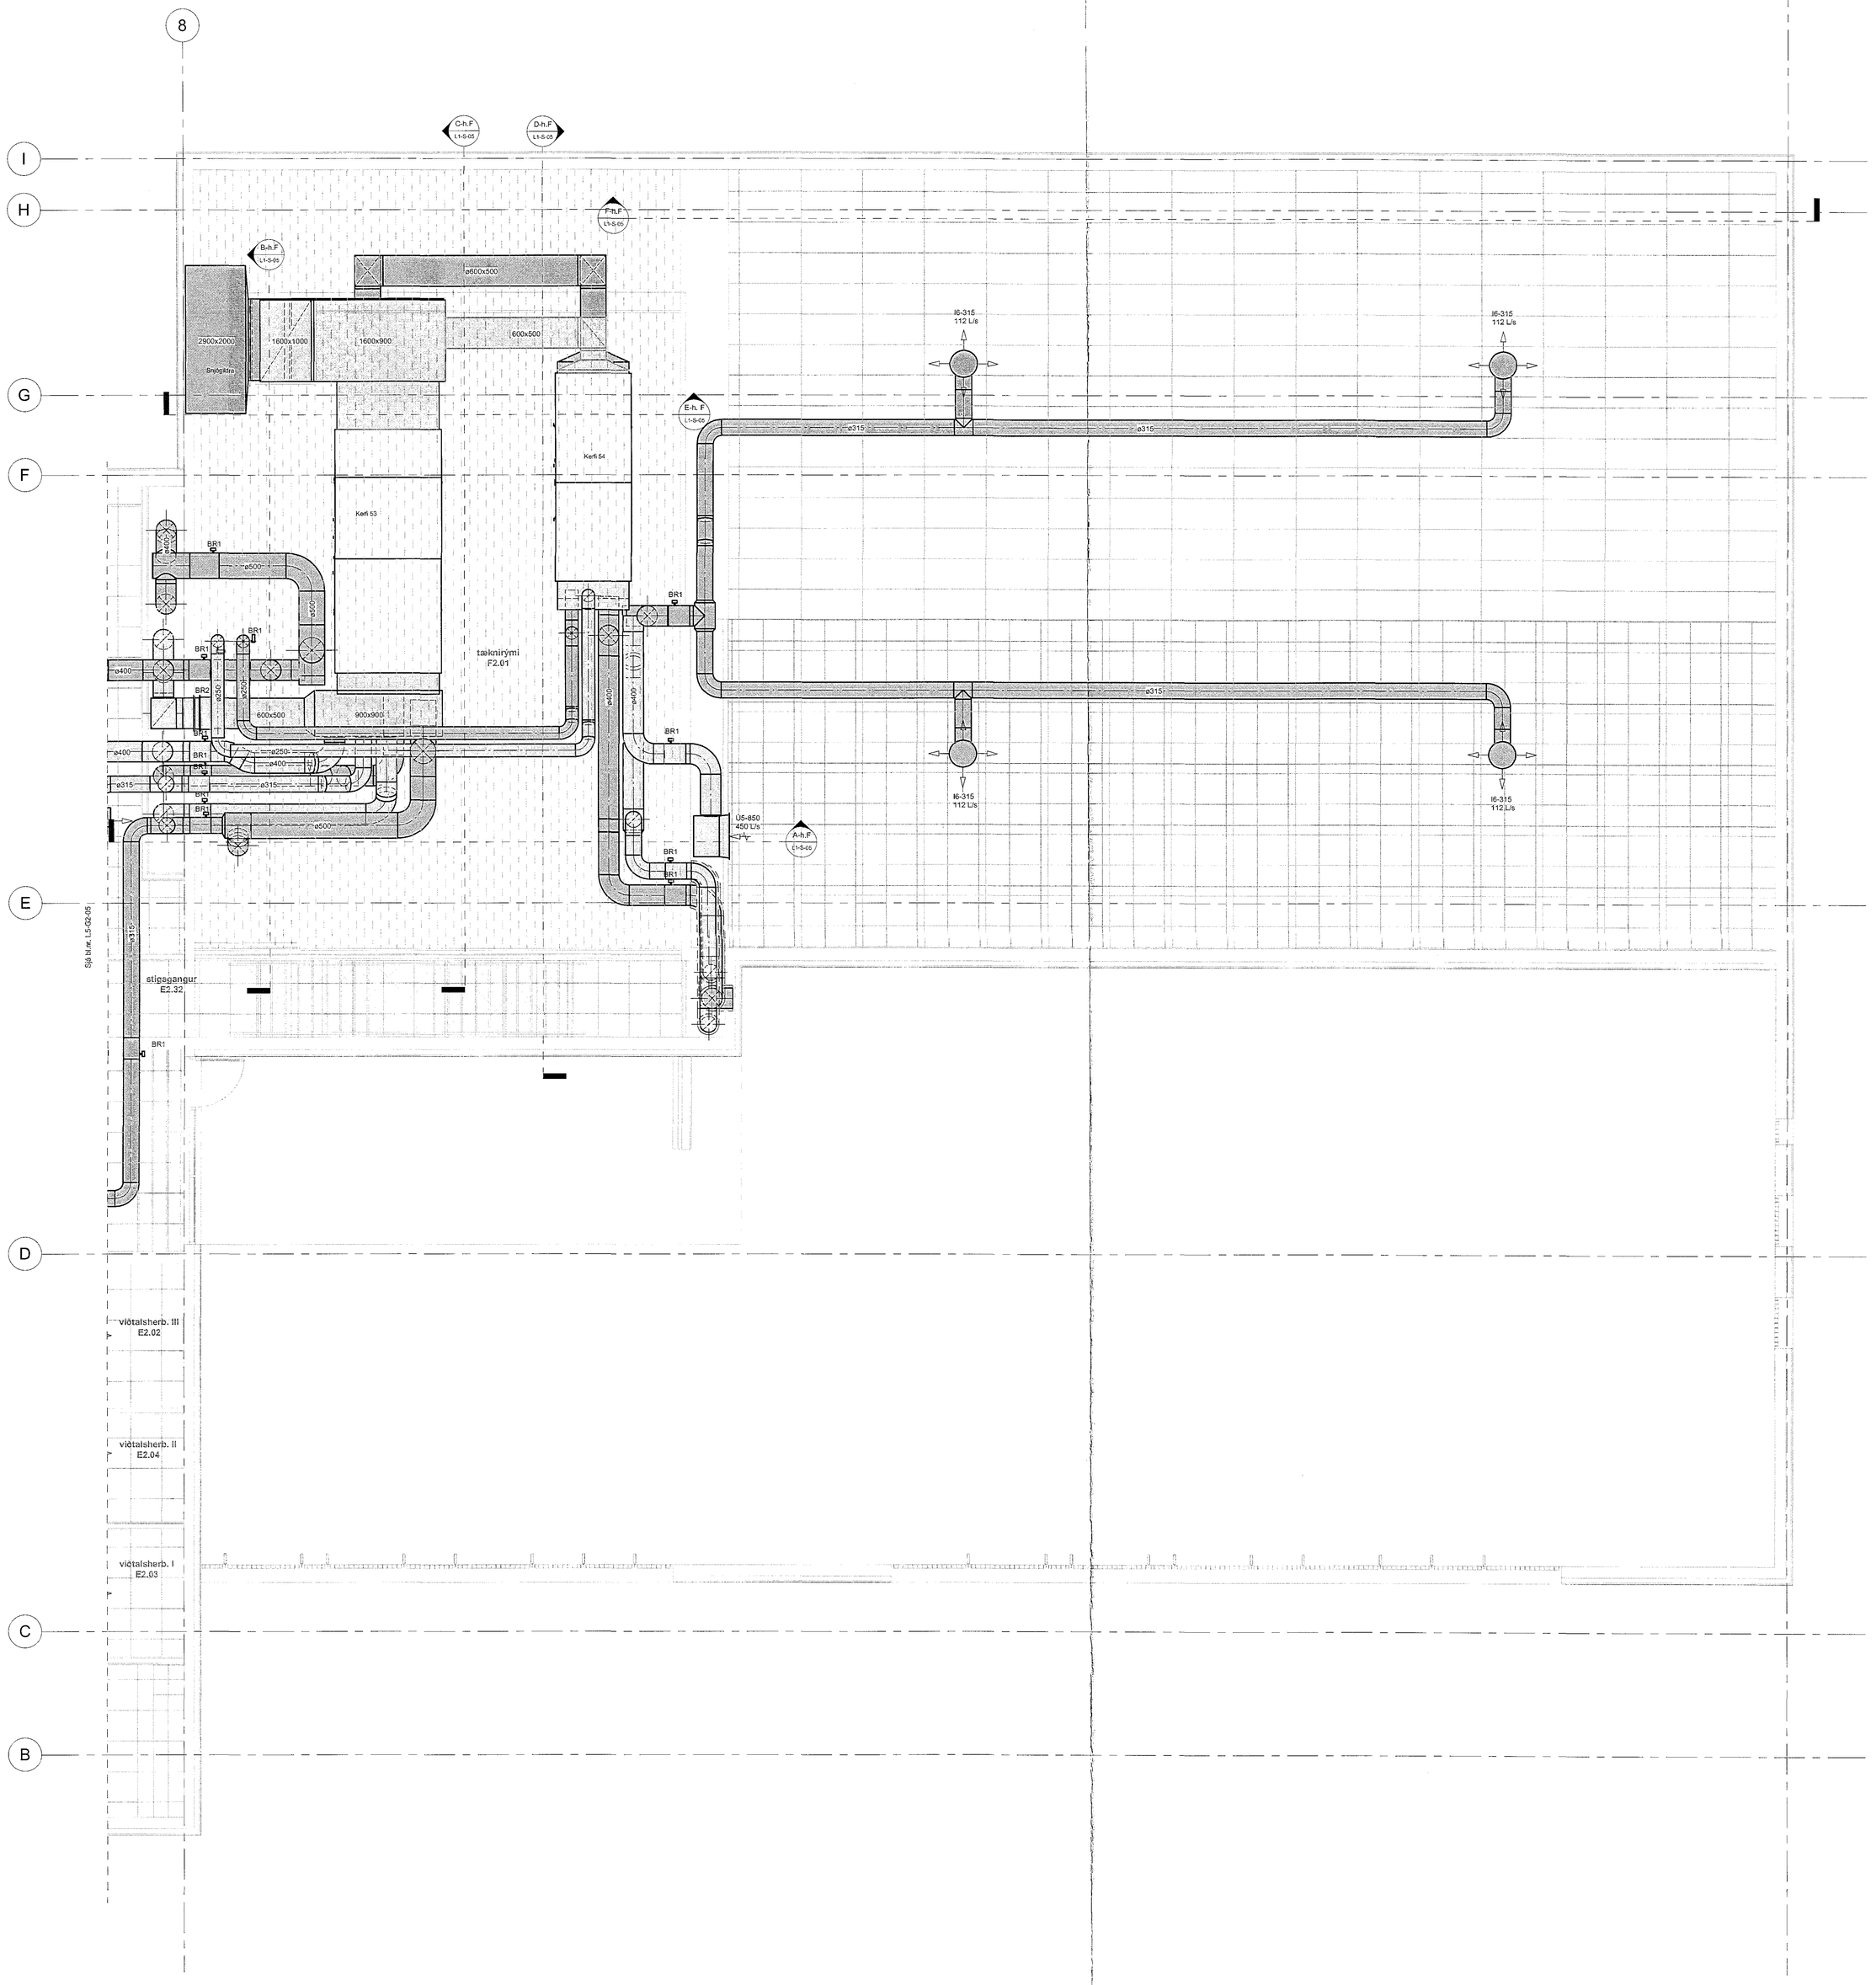

Afrun samrænninga hönnuðar

Dagsetning samþykkis aðaluppdrátar

Tark

Yfirfarin og samrænd uppdrátar eru ábyrðarfullir byggingarhlutar

Jón Stefán Cole, arkitekt FAÍ FSSA

Tilvísanir:

Almennar skýringar L1-A-01

Br.	Dags.	Breyting	Reikn.

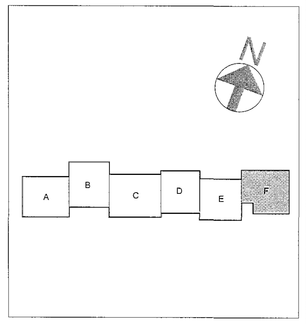

Verkteikning

VSÓ RÁÐGJÖF

BORGARTÚN 20, 105 REYKJAVÍK, SÍMI 565-6900, NÉTFANG vsó@vsó.is

Hádegisskarð 1, Hafnarfirði

Skóli, mhl. 01

Loftræsikerfi

2 hæð

Grunnmynd 2 hæð, hluti F

Hannað / Ísloað: EH / ÍHH

Yfirfarð:

Samþykkt: Kjartan Hólgason

Kt.: 100653-5000

Kvarði: 1:50 (A0)

Reiknjuð: 24.07.2018

Verkn.: 17207

Teikn. nr.: L5-G2-06

Br.:

Slóð: C:\Users\thora\Documents\17207-Skóli i Skarðshlíð - Lagnir og loft_Selbrekk23.rvt