Loftræsikerfi 1h-mátl.-1-2 / A-G-hluti-A

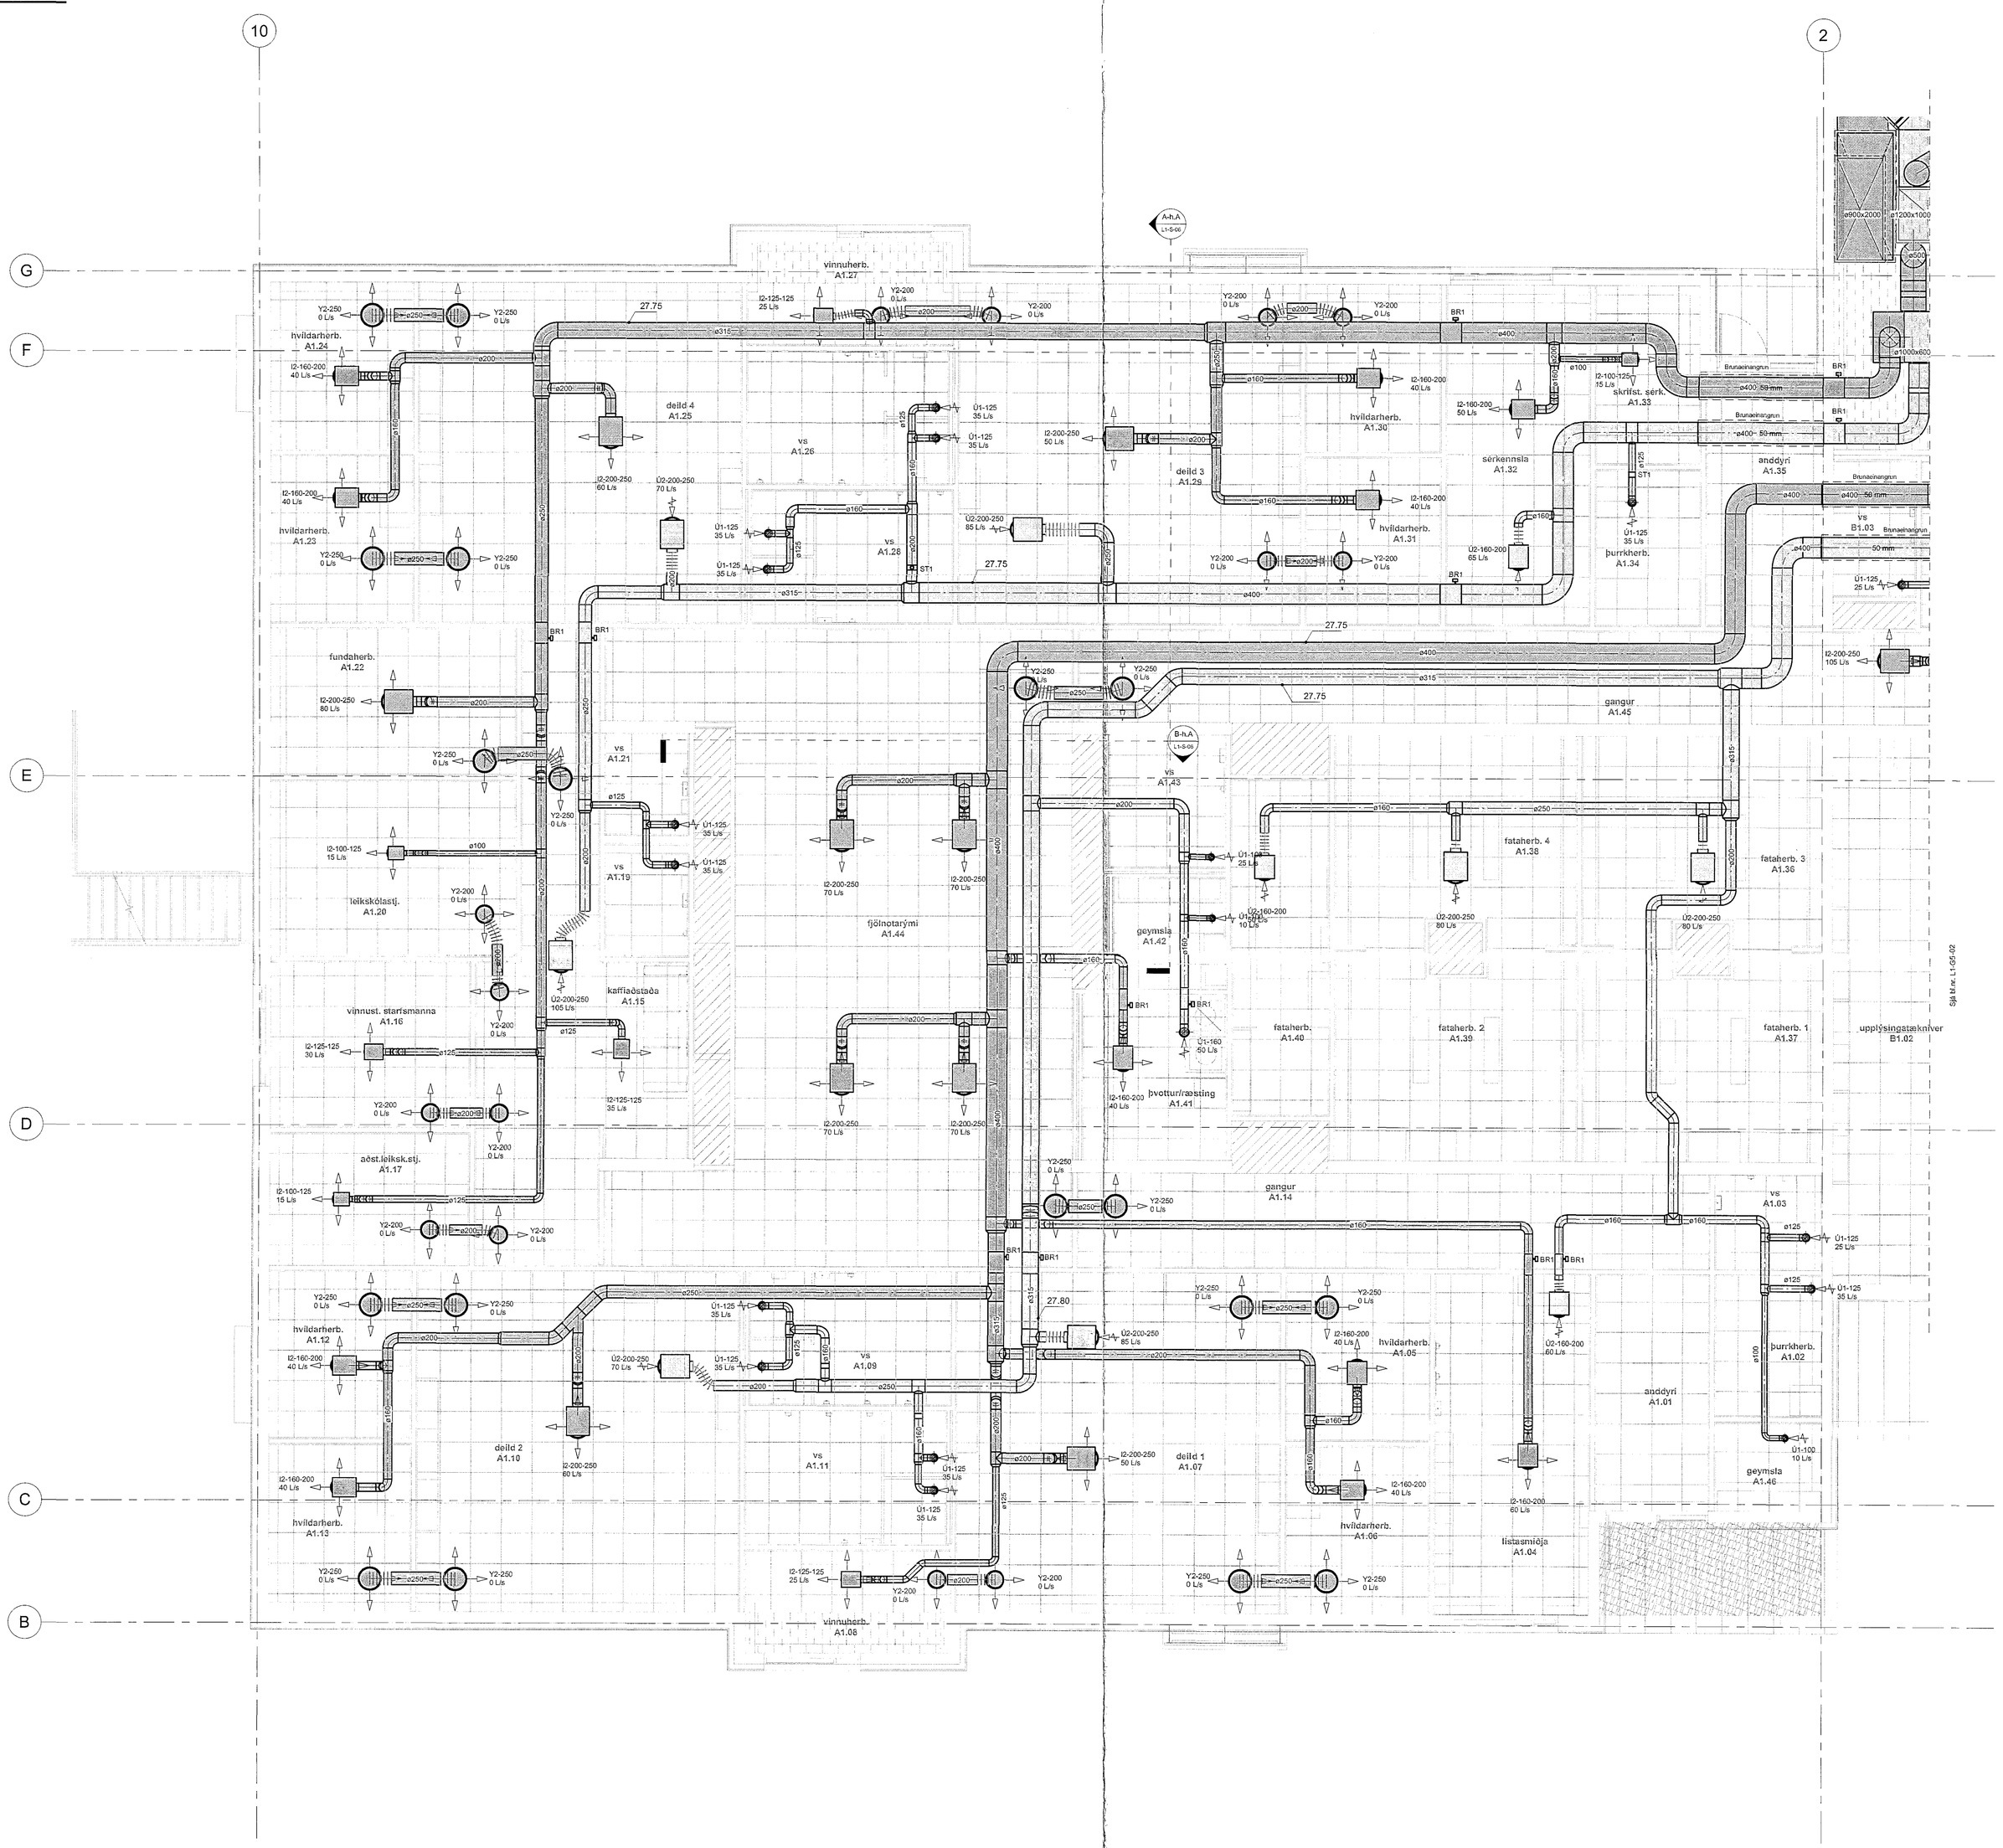

Sampykkt þann
06 SEP 2018
Byggingarfulltrúinn í Hafnarfirði
F.h. Sigurður Steinar Jónsson

Tark

Tilvísanir:

Almennar skýringar L1-A-01

Br.	Dags.	Breyting	Reikn.

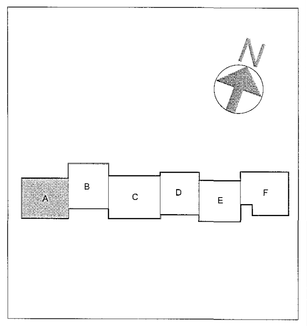

Verkteikning

VSÓ RÁÐGJÖF

BORGARTÚN 20, 105 REYKJAVÍK, SÍMI 595-6000, NETFANG vso@vso.is

Hádegisskarð 1, Hafnarfirði

Skóli, mhl. 01

Loftræsikerfi
1 hæð
Grunnmynd 1 hæð, hluti A

Hafnað í tæknaði: EH / PH
Yfirfarið:
Sampykkt: Kjartan Helgason
Kt.: 0508 67-5509
Kvarði: 1:50 (A0)
Reykjavík: 24.07.2018
Verkn.: 17207
Teikn. nr.: L5-G1-01
Br.:

Slóð: C:\Users\thors\Documents\17207-Skóli i Skarðshlíð - Lagnir og loft_Selbrekk23.rvt