Loftræsikerfi 1h-mátl.-5-7 / A-I-hluti-D

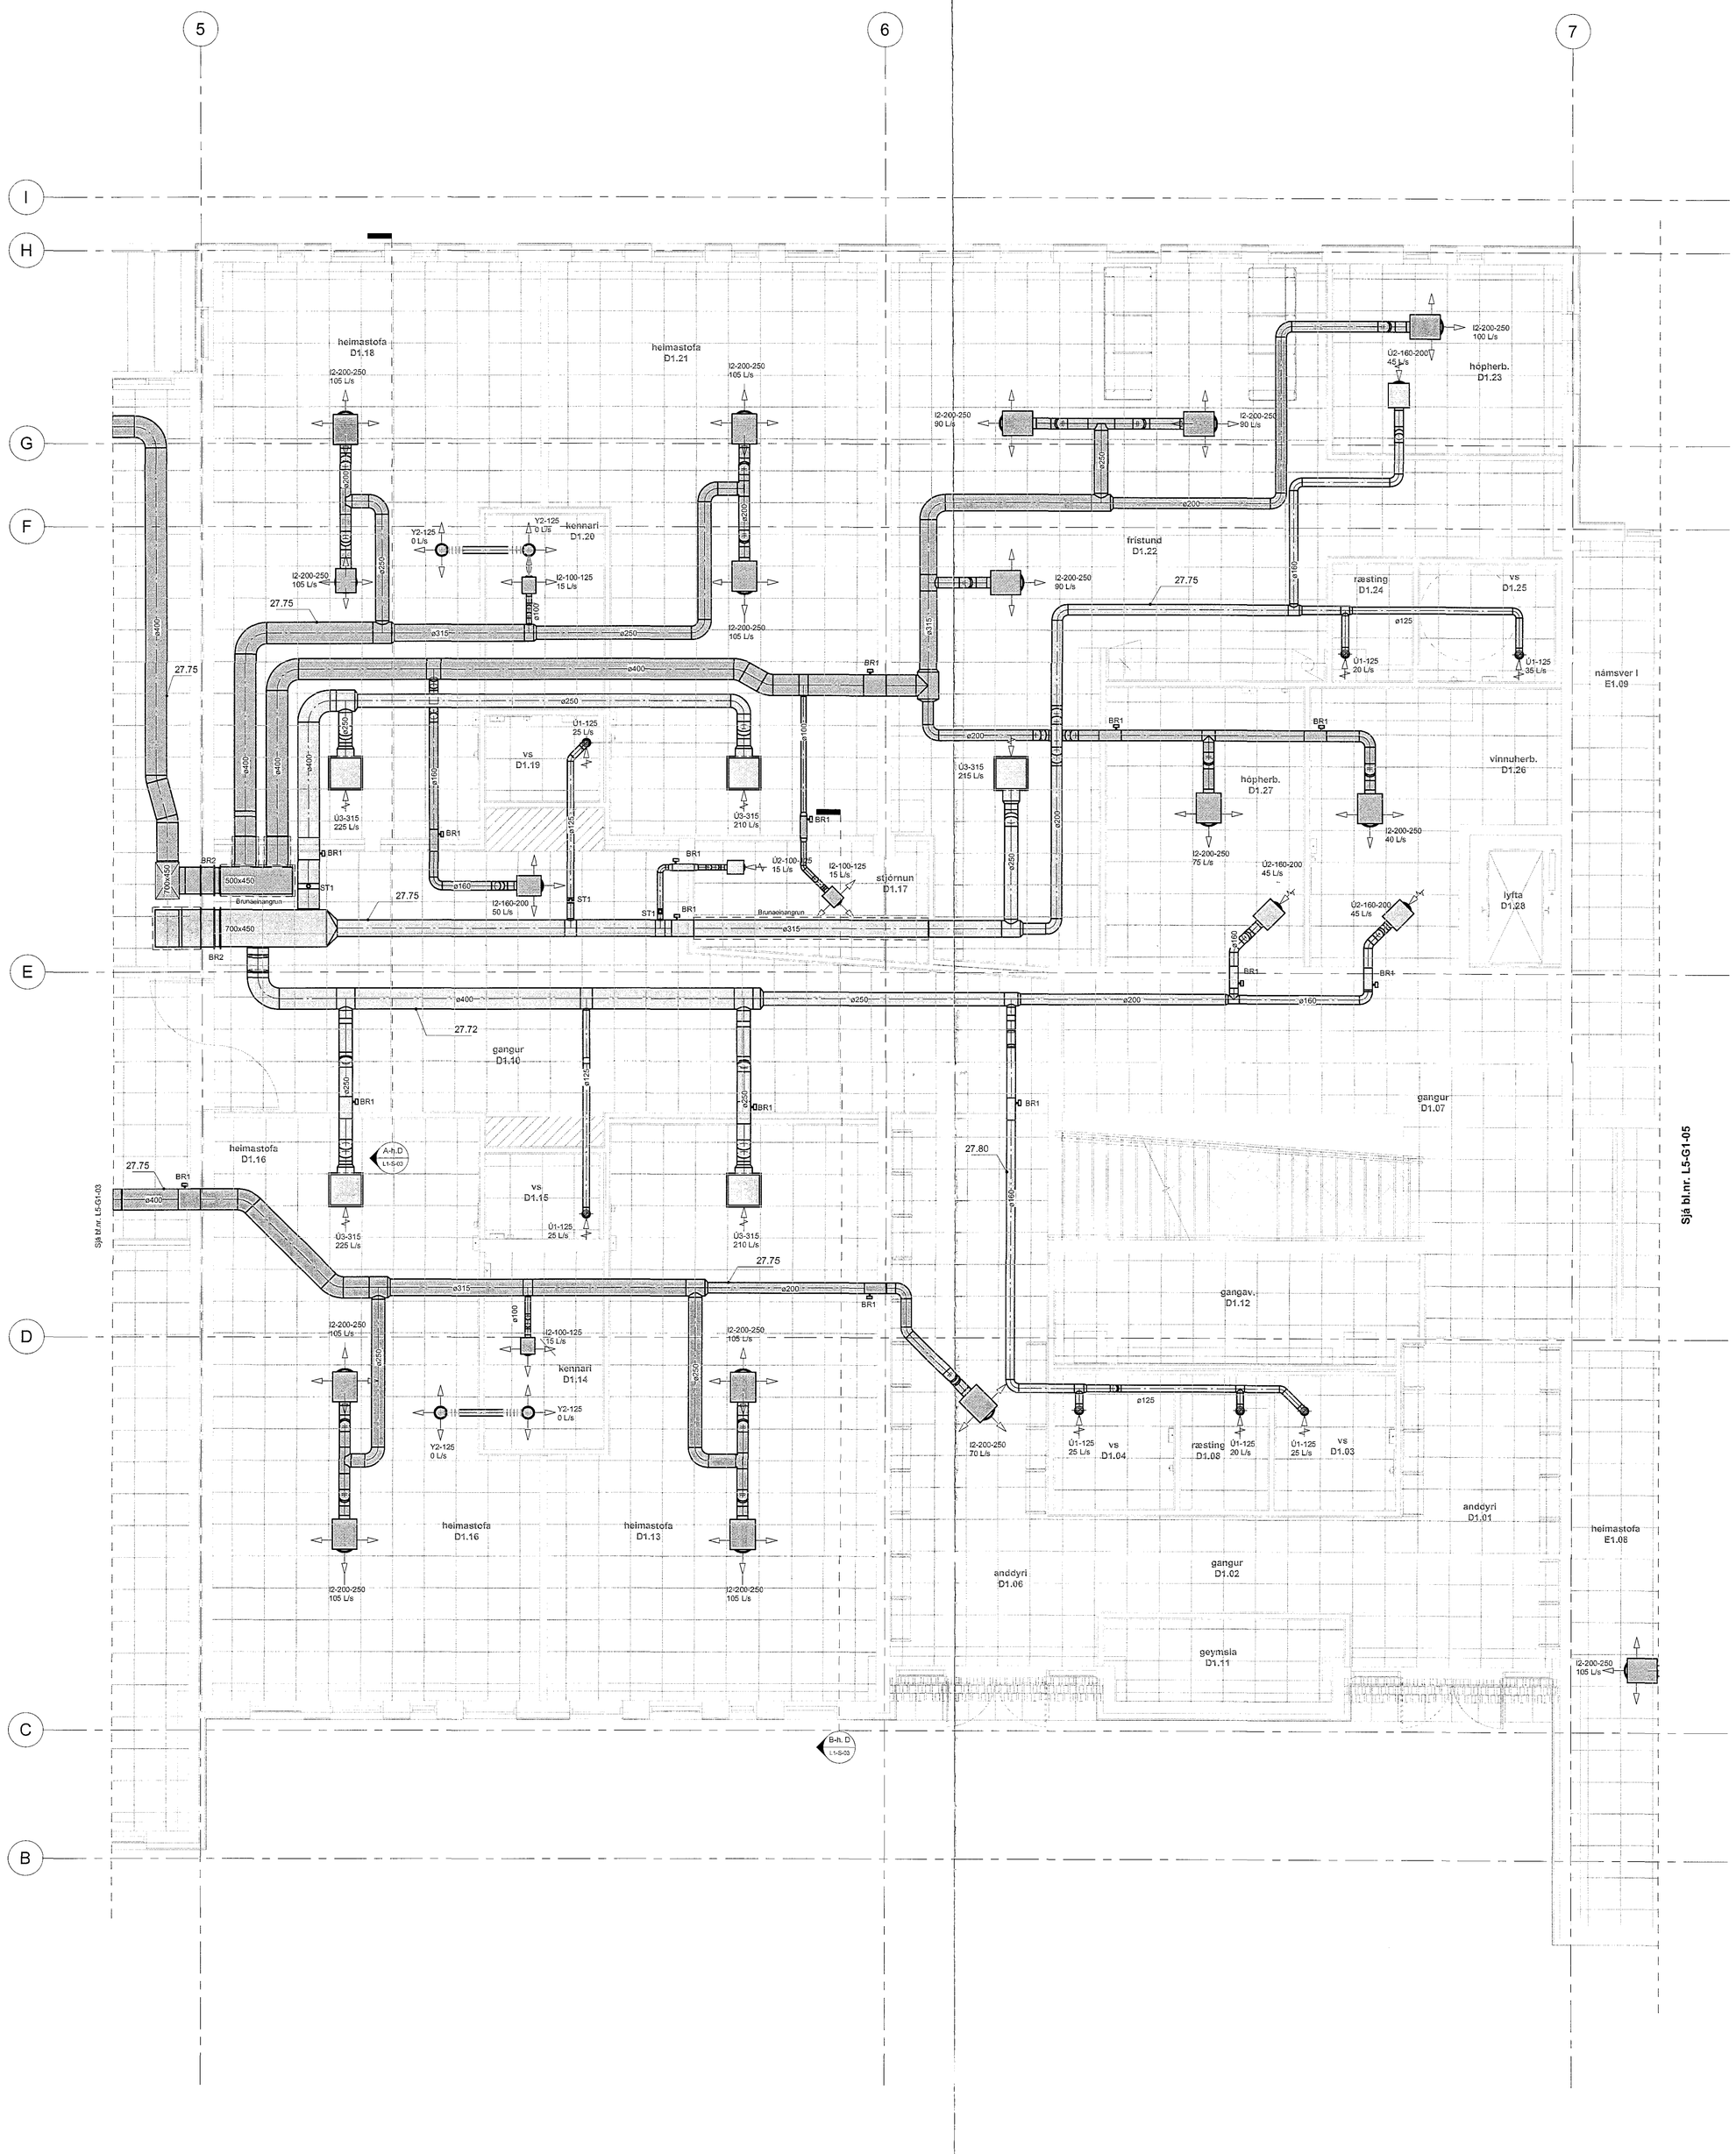

Samþykkt þann
06 SEP 2018
Byggingarfulltrúinn í Hafnarfirði
F.h. Sigurður Steinar Jónsson

Á ítum samsæmingarhönnuðar

Dagsetning samþykkts aðaluppdráttar

Tark

Tilvísanir:

Almennar skýringar L1-A-01

Br.	Dags.	Breyting	Reikn.

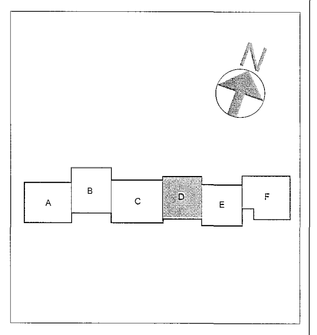

Verkteikning

VSÓ RÁÐGJÖF

BORGARTÚN 20, 105 REYKJAVÍK, SÍMI 585-6000, NÚTÍMAG vsó@vsó.is

Hádegisskarð 1, Hafnarfirði

Skóli, mhl. 01

Loftræsikerfi
1 hæð
Grunnmynd 1 hæð, hluti D

Hátrað / teknað: DH / PH
Yfirfarð:
Samþykkt: Kjartan Hólgason
Kj.: 000657-5609

Kvarði: 1:50 (A0)
Reykjavík 24.07.2018

Verkn.: 17207
Teikn. nr.: L5-G1-04
Br.

1:50 0 0,5 1 1,5 2 2,5 m

Slóð: C:\Users\thora\Documents\17207-Skóli i Skarðshlíð - Lagnir og loft_Selbrekk23.rvt