Þrifa og hitakerfi-1h-mátl.-2-3 / C-J-hluti-B

Samþykkt þann
06 SEP 2018
Byggingarfulltrúinn í Hafnarfirði
F.h. Sigurður Steinar Jónsson

Áritun samræmingarhönnuðar

Dagsetning samþykkis aðaluppdrátta

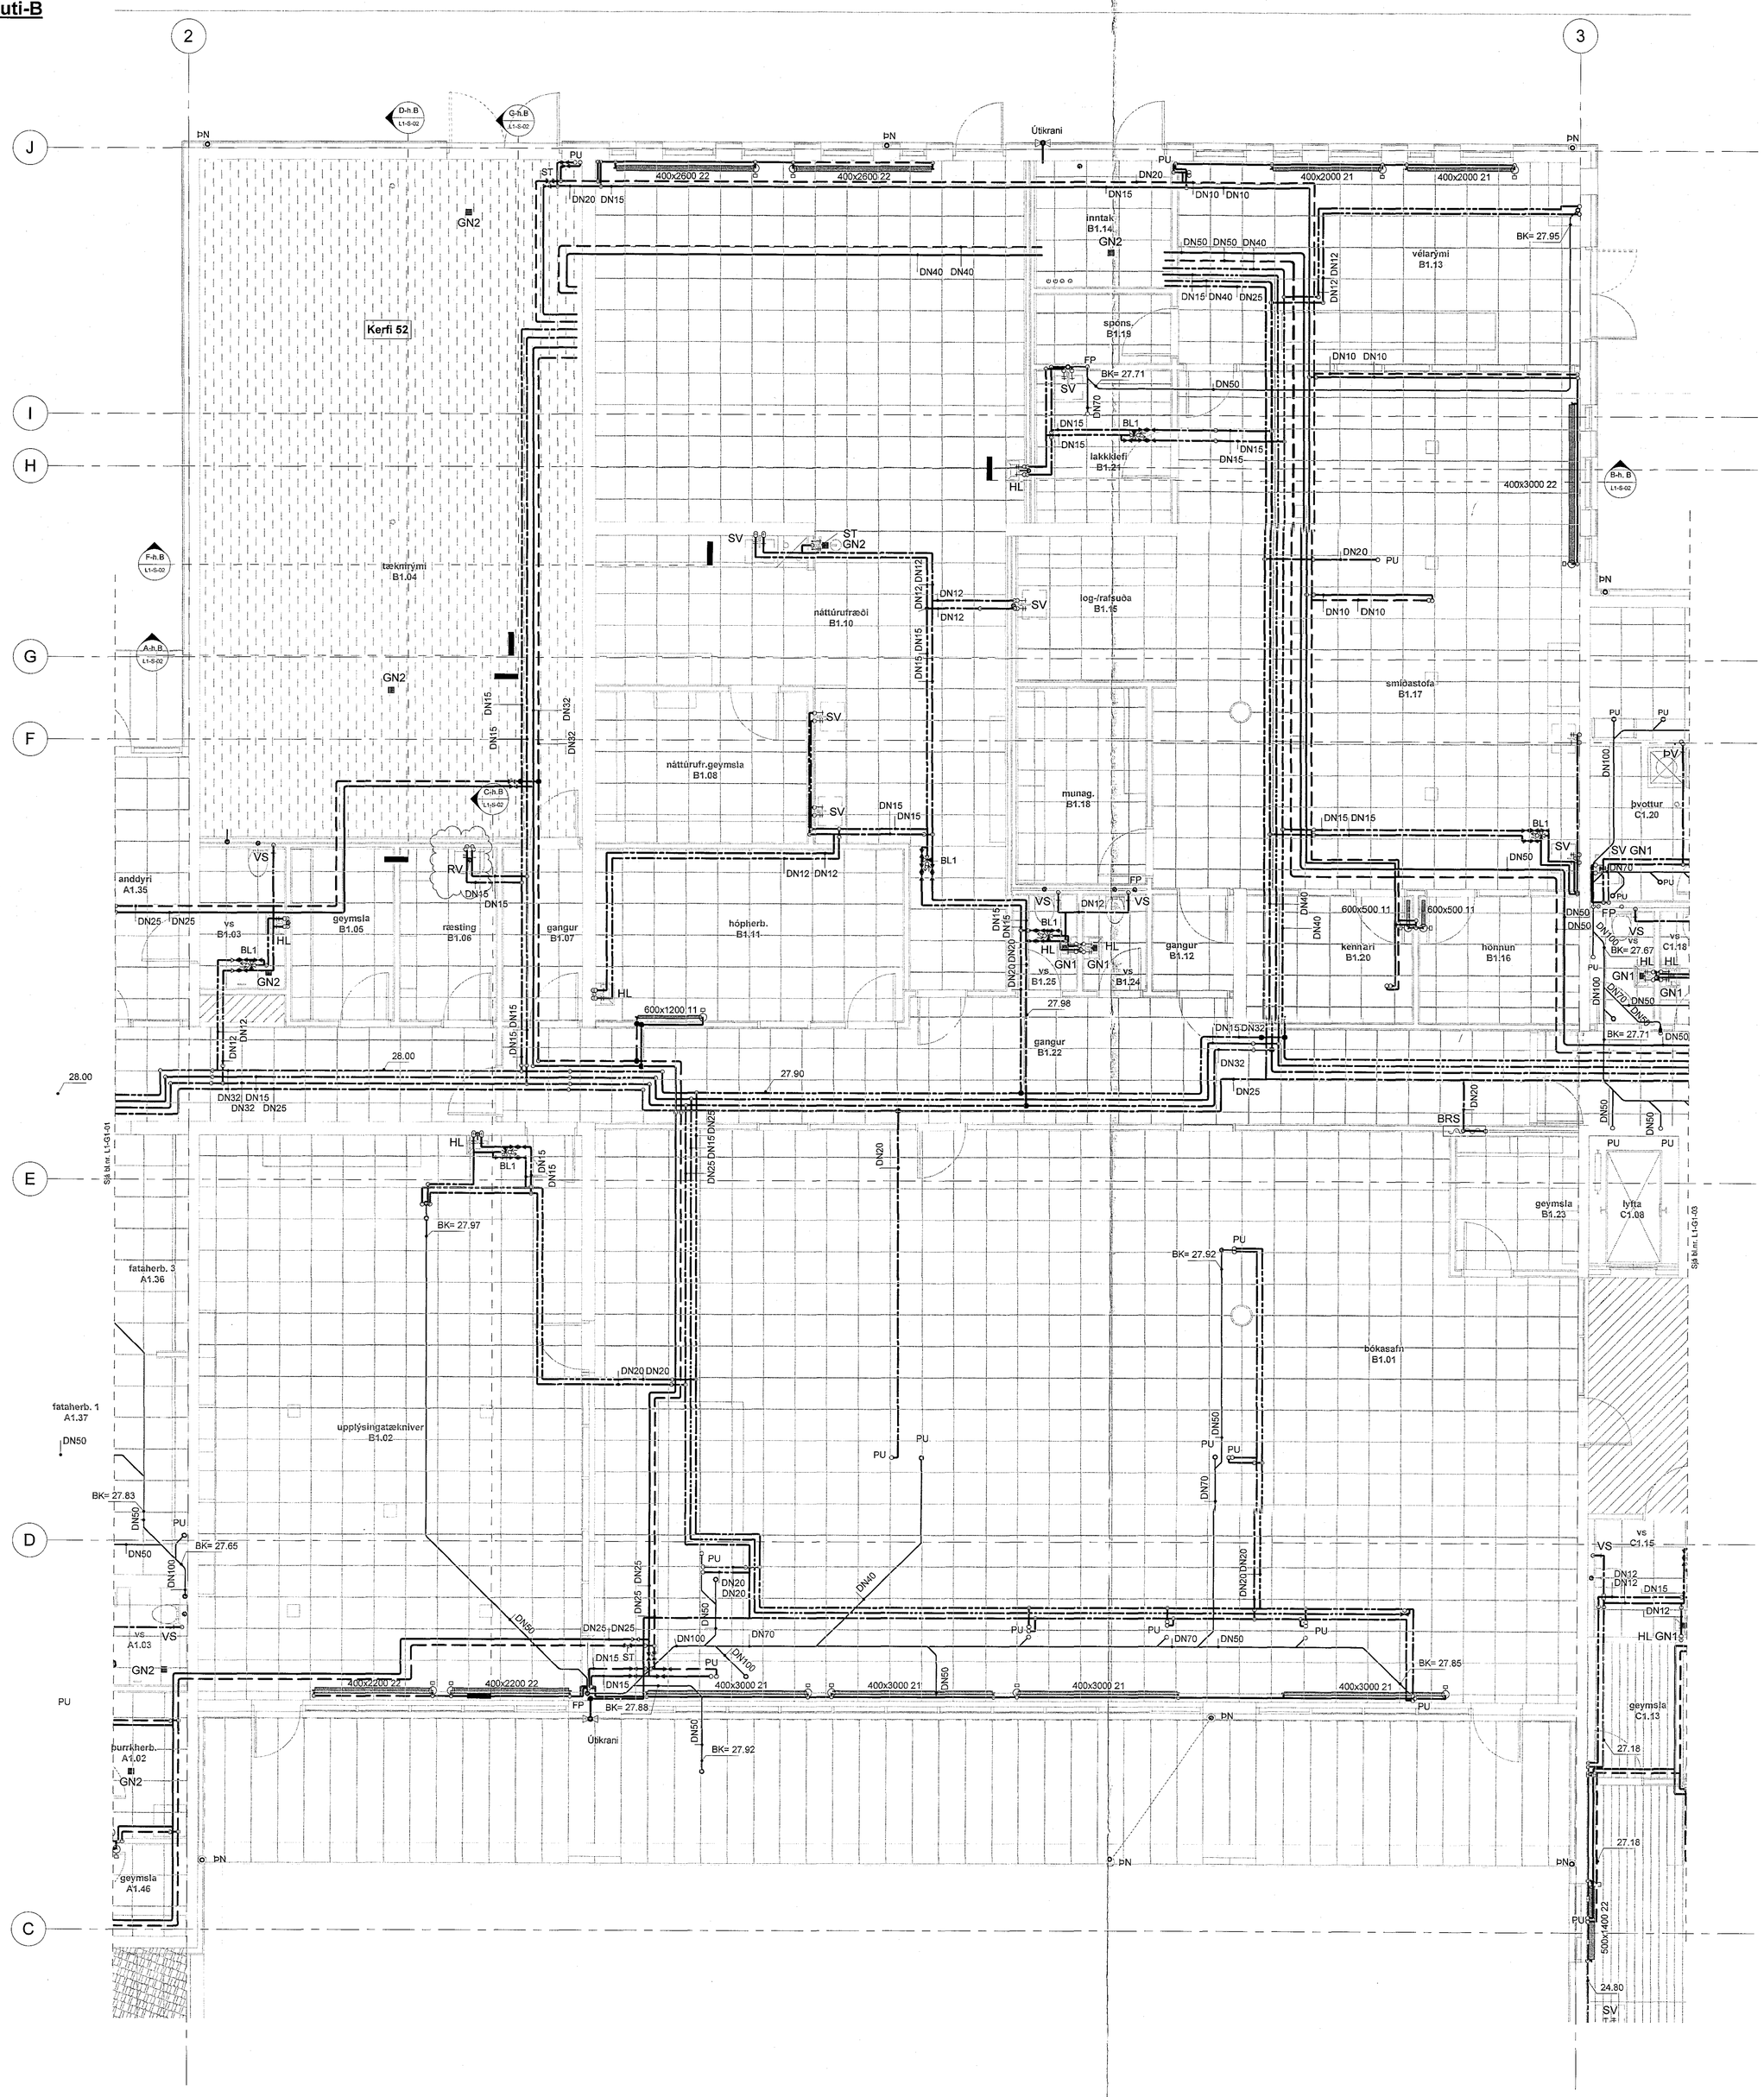

Tilvísanir:

Almennar skýringar L1-A-01

A	28.08.2018	Heildarteikningum breytt	Erl/bh
Br.	Dags.	Breyting	Reikn.

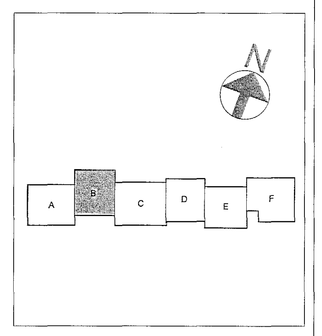

T.ark
Yfirfarinn og samræmdur uppdráttur, skv. ákvæðum byggingarreglugerðar
Ívon Sturlaug Olsa arkitekt "A" 7552 kt 141180-4159

Verkteikning

VSÓ RÁÐGJÖF
BORGARTÚN 20, 105 REYKJAVÍK, SÍMI 560 8000, NETFANG vso@vso.is

Hádegisskarð 1, Hafnarfirði

Skóli, mhl. 01

Þrifa-, og hitakerfi
1 hæð
Grunnmynd 1 hæð, hluti B

Hannað í tölvukerfi: ESKI hm
Yfirfarið:
Samþykkt:
Kjartan Hallgrímsson
kt. 020651-5809

Kvarði: 1:50
Útgáfudagur: 03.07.2018

Verknr.: 17207
Teikn. nr.: **L1-G1-02**
Br.: **A**

1:50 0 0,5 1 1,5 2 2,5 m

Slóð: C:\Users\Thora\Documents\17207-Skóli í Skarðshlíð - Lagnir og loft_Selbrekk23.rvt