Gataplan -undirstöður-mátl.-8-9 / A-I-hluti-F

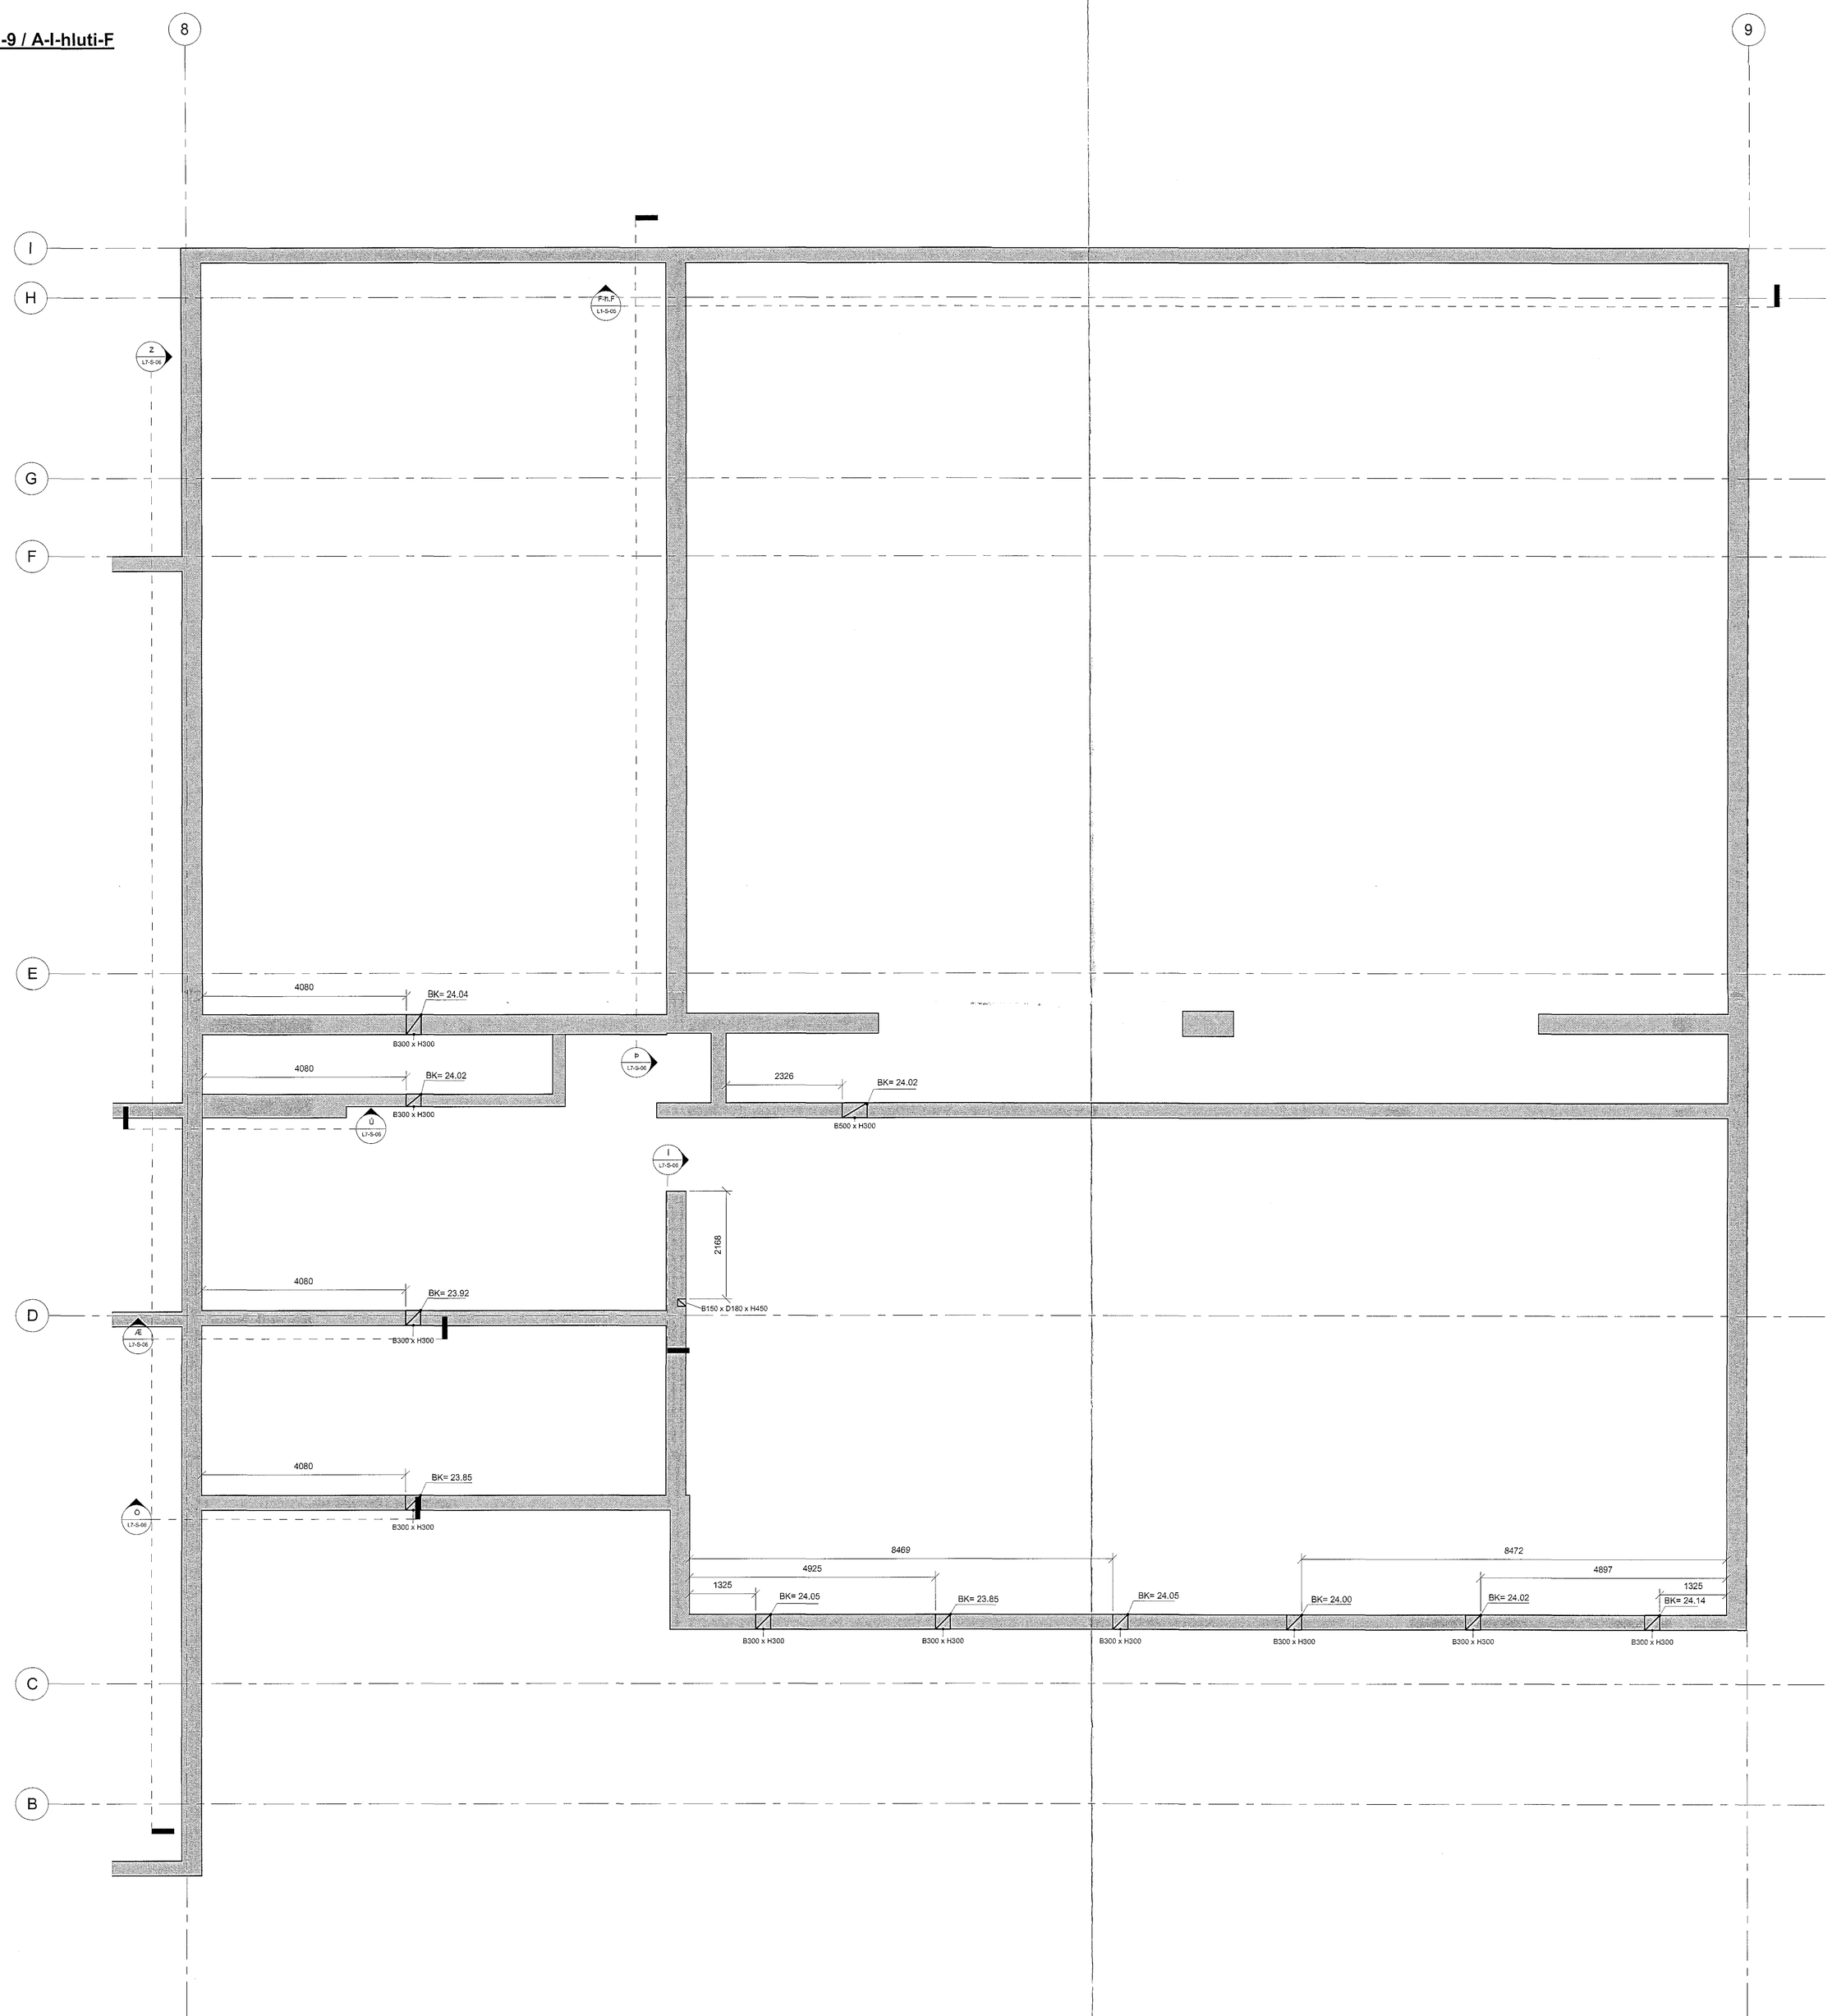

Samþykkt þann
06 SEP 2018
Byggingarfulltrúinn í Hafnarfirði
F.h. Sigurður Steinar Jónsson

Athuga samsemingarhönnuður

Dagsetning samþykkis aðaluppdrátta

T.ark
Tæknistofa og samvinnumiðstöð upplýsingatækni og arkitektúr
Kort Stefán Ólsa. arkitekt FAÍ * ESA kt 141155-4159

Skýringar:

Göt í undirstöðu, gat í vegg:
BKx,xx = kóti á neðri brún gats
Basa x Hbbb = breidd x hæð (í mm)

Göt í undirstöðu, gat í vegg:
BKx,xx = kóti á neðri brún gats
Basa x Hbbb = breidd x hæð (í mm)

Sívalt gat í vegg:
Sívæ.,.,.. = kóti sívalt-gats

/ R = Merking á stéðum og kortaðum götum f. hafnagan.

Tilvísanir:

Almennar skýringar L1-A-01

Br.	Dags.	Breyting	Reikn.

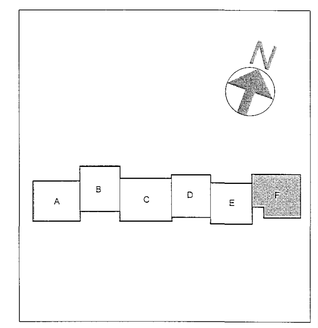

Verkteikning

VSÓ RÁÐGJÖF
BORGARTÚN 20, 105 REYKJAVÍK, SÍMI 585-8500, HOTMAIL HG@VSO.IS

Hádegisskarð 1, Hafnarfirði
Skóli, mhl. 01

Gataplan	Hönnuð / teiknað:	EH / ÁH
Göt í sökkla, hluti F	Yfirfarið:	
Grunnmynd	Samþykkt:	Kjartan Helgason
	Kt.:	200251-5206
Kvarði: 1:50 (A0)	Reykjavík	24.07.2018
Verknr. 17207	Teikn. nr. L7-GU-06	Br.

1:50 0 0,5 1 1,5 2 2,5 m

Skóli: C:\Users\thora\Documents\17207-Skóli í Skarðshlíð - Lagnir og loft_Seibrekk23.rvt