Gataplan -1h-mátl.-8-9 / A-I-hluti-F

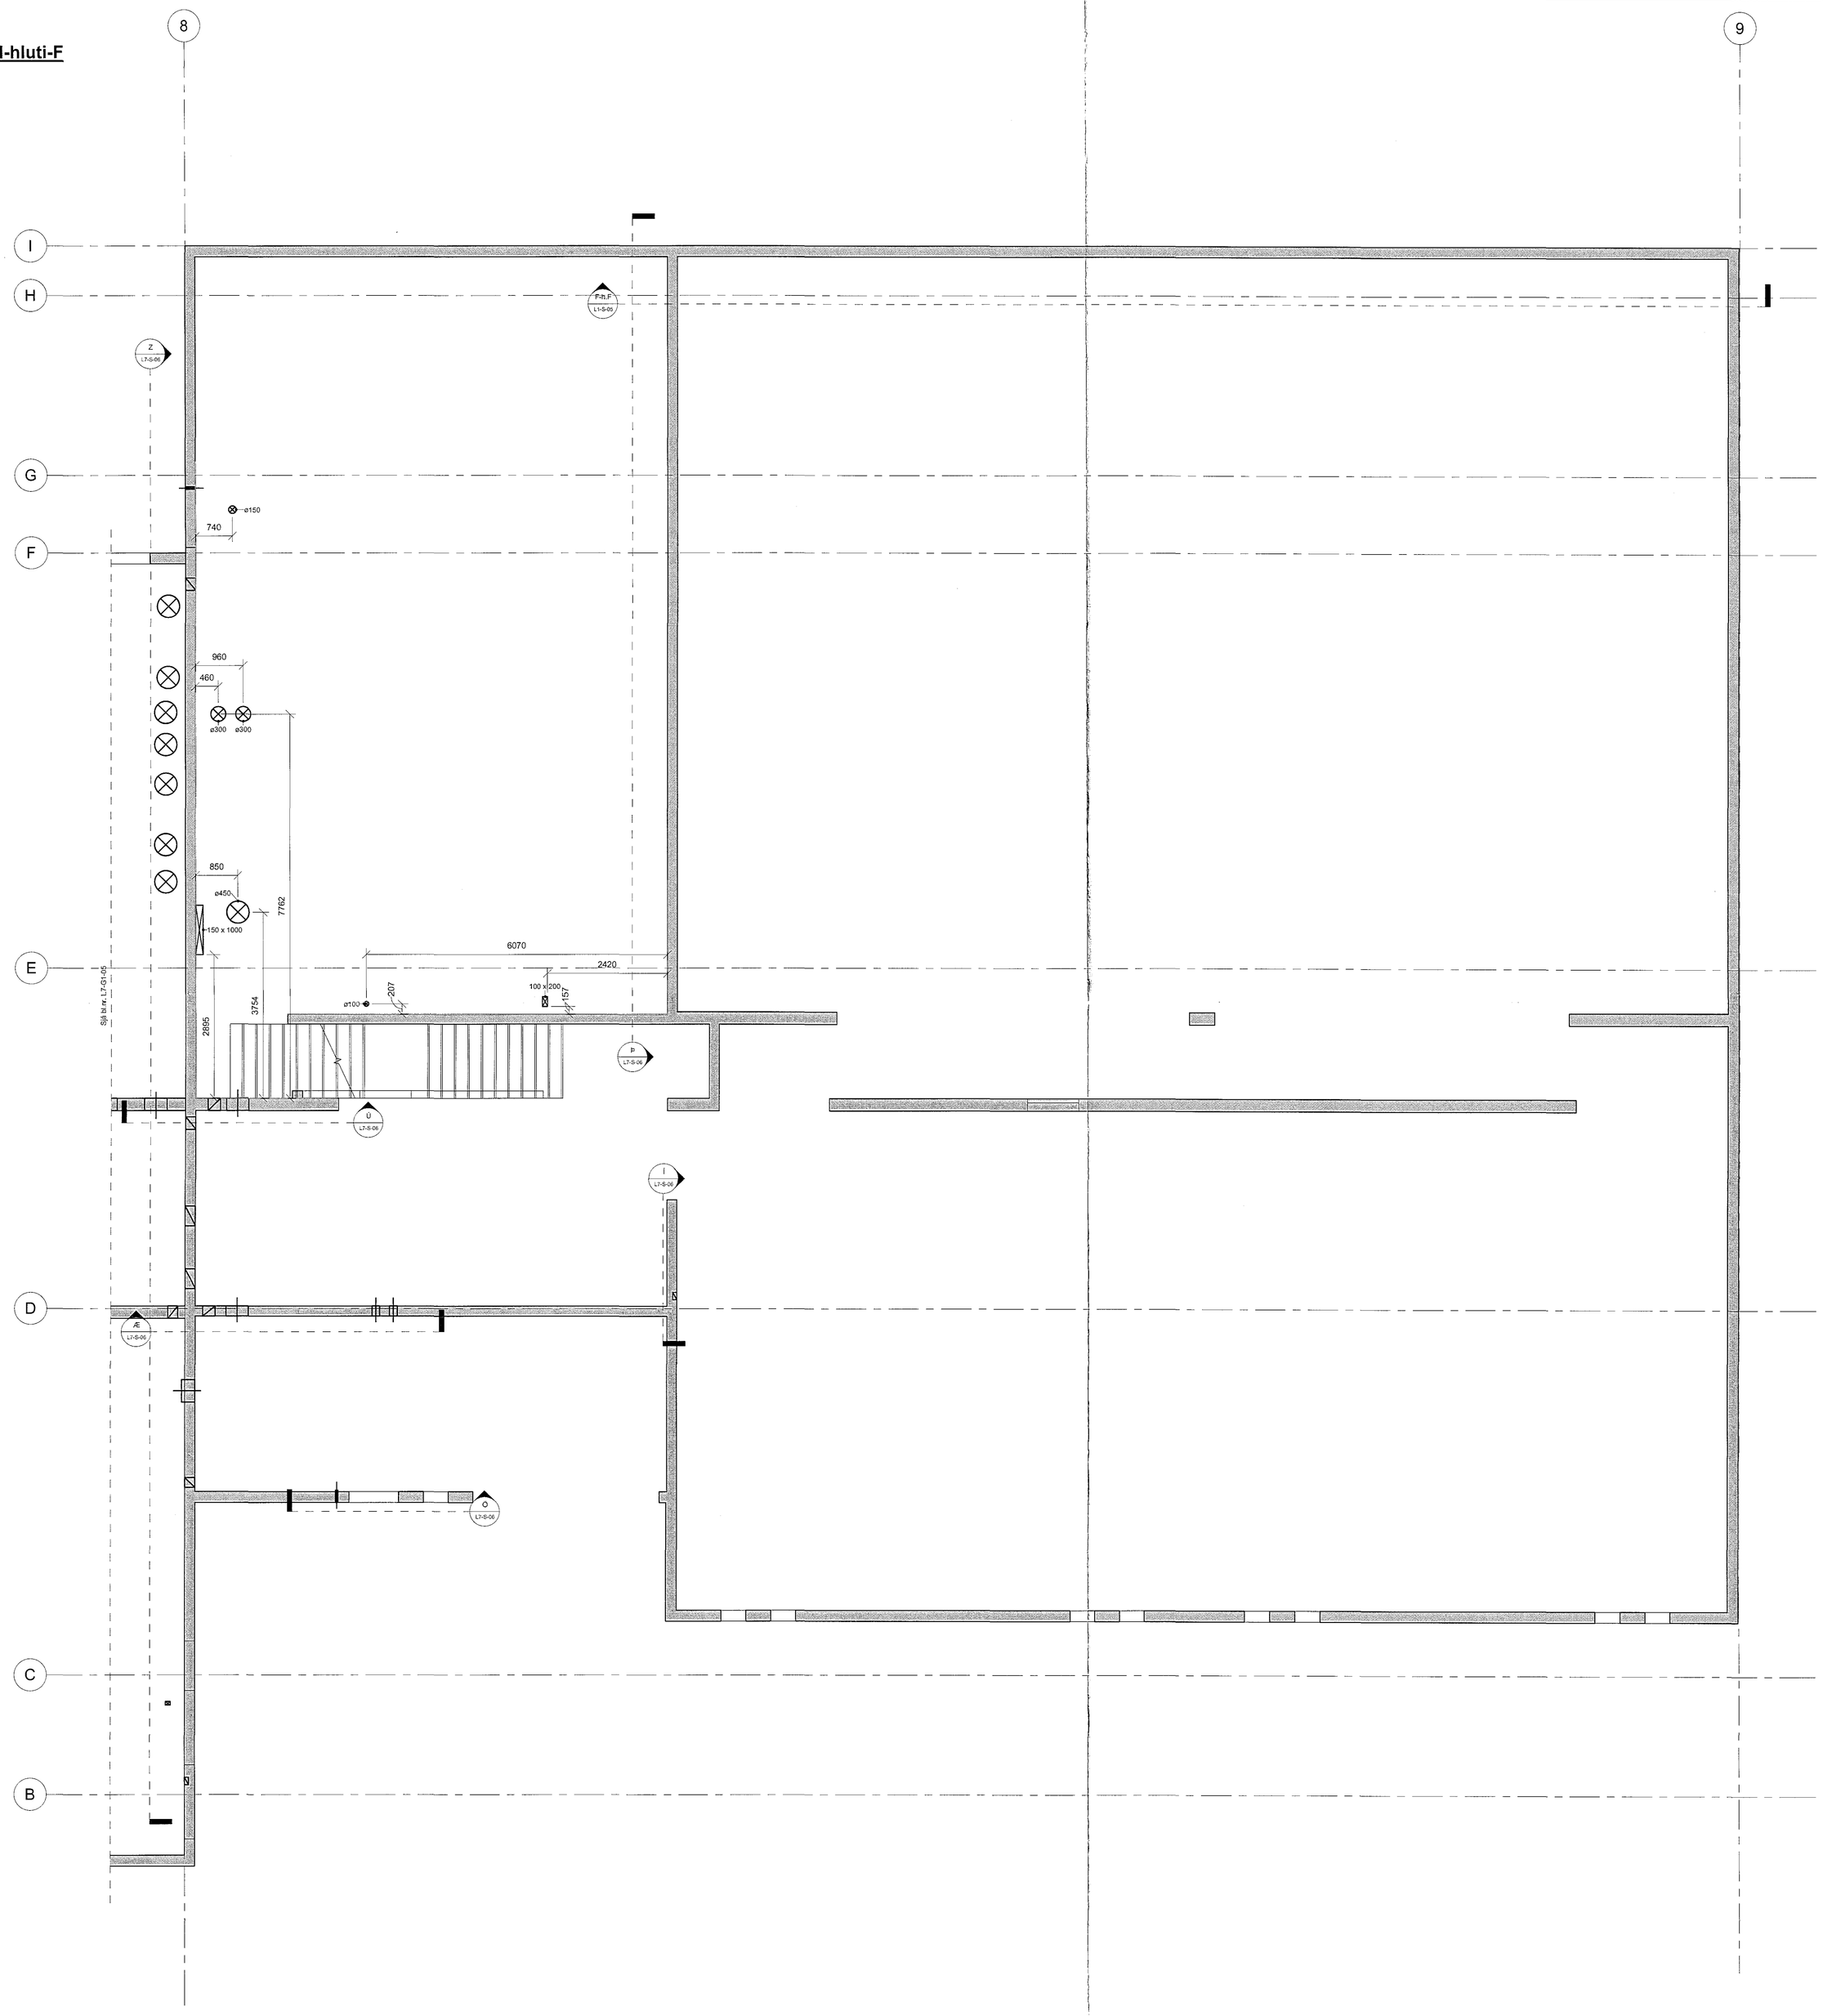

Samþykkt þann.
06 SEP 2018
Byggingarfulltrúinn í Hafnarfirði
F.h. Sigurður Skúlason

Áritun samræmingarhönnuðar

Dagsetning samþykkis eftirlitsaðila

T.ark
Tilkynning og samræmdur uppdráttur, skv. ákvæðum byggingarreglugerðar
Hönnuður / Ábm. arkitekt: FAÍ, FSSÍ kt. 141159-4192

Skýringar:

Gat í undirstöðu, gat í vegg:
Bhxlxx = kóð.á með bkóð gats
Bxbbx x hhbbx = breidd x hæð (/ mm)

Gat í undirstöðu, gat í vegg:
Bhxlxx = kóð.á með bkóð gats
Bxbbx x hhbbx = breidd x hæð (/ mm)

Sívalt gat í vegg:
Mnø..... = Kóðukóð gats

/ R = Merking á snúsum og kóntuðum götum f. rafmagn.

Tilvísanir:

Almennar skýringar L1-A-01

Br.	Dags.	Breyting	Reikn.

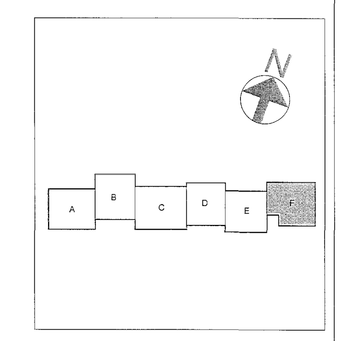

Verkteikning

VSÓ RÁÐGJÖF
BORGARTÚN 20, 105 REYKJAVÍK, SÍMI 585-9000, NETFANG vso@vso.is

Hádegisskarð 1, Hafnarfirði
Skóli, mhl. 01

Gataplan
Plata yfir 1. hæð, veggir 1. hæð
Grunnmynd 1 hæð, hluti F

Hannað í fakkaði: EH/ÞH
Yfirfarið:
Samþykkt: Kjartan Hergeirsson
Kt.: 220657-5930

Kvarði 1:50 (A0)
Reikjavík 24.07.2018
Verknr. 17207
Teikn. nr. L7-G1-06
Br.

1:50 0 0,5 1 1,5 2 2,5 m

Slóð: C:\Users\thora\Documents\17207-Skóli í Skarðshlíð - Lagnir og loft_Selbrekka23.rvt