Lágspenna 2.h. - mátl. 5-7 / A-I, hluti D

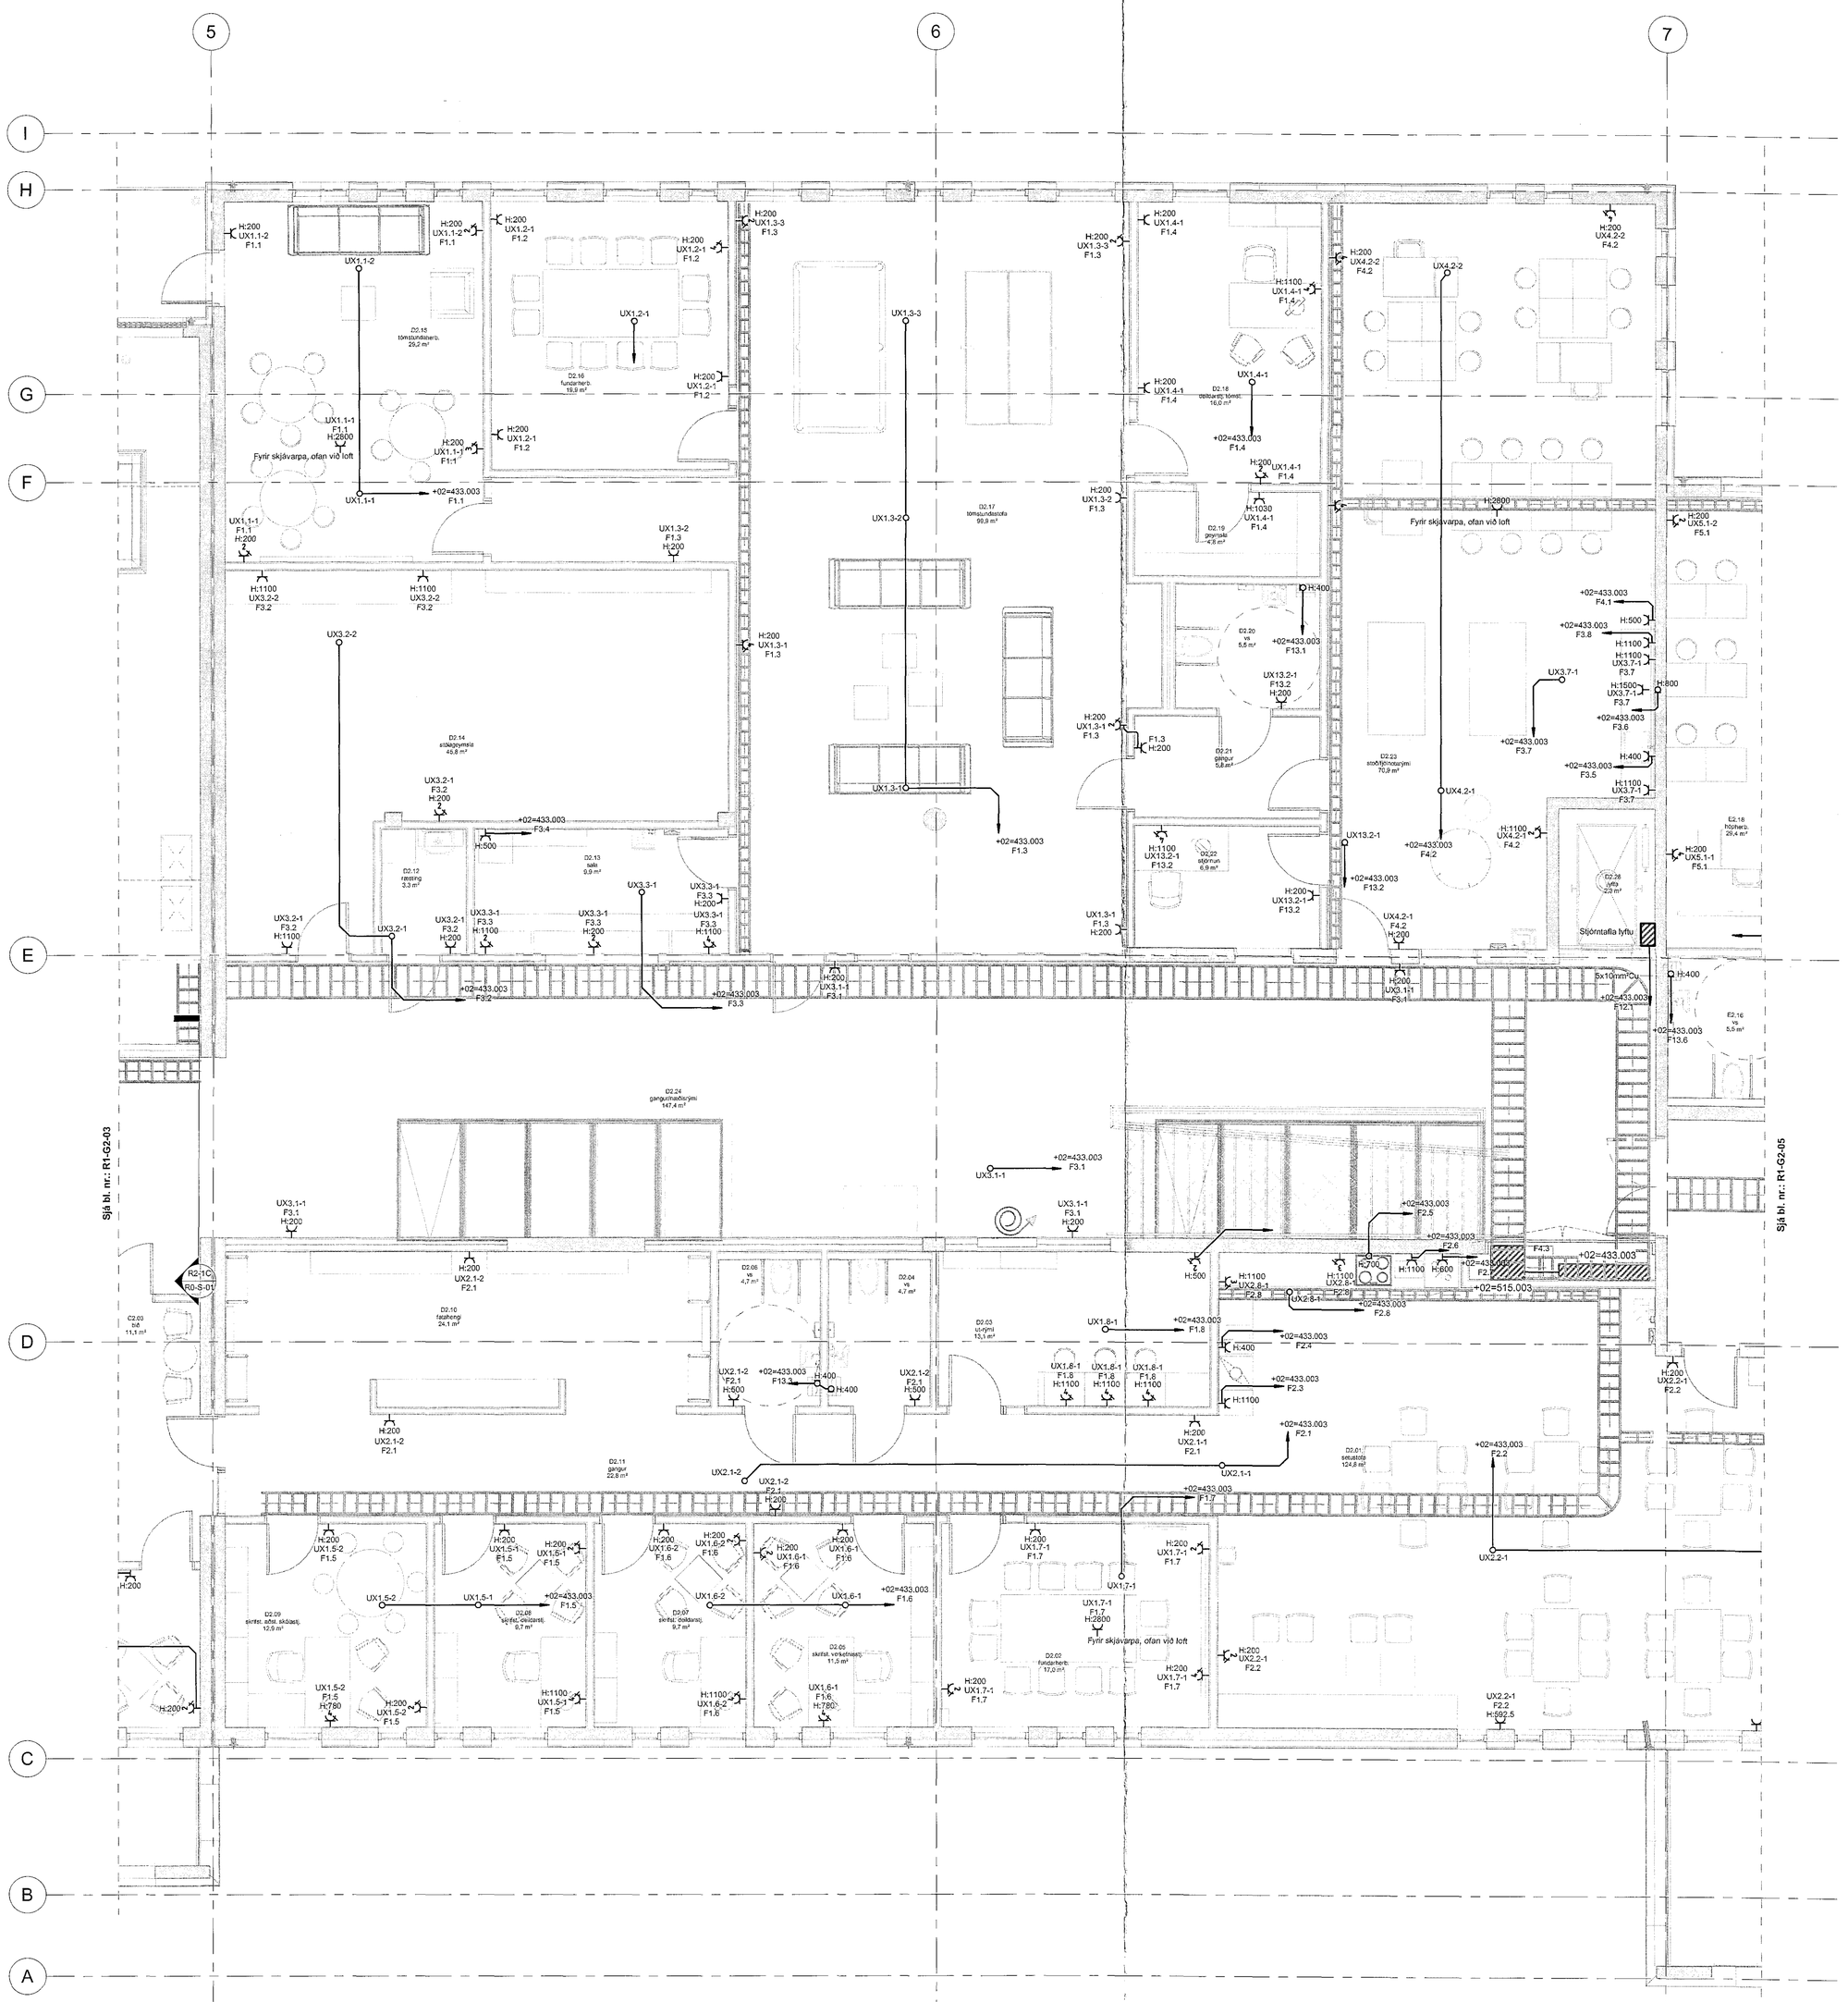

Sampykkt þann
06 SEP 2018
Byggingarfulltrúinn í Hafnarfirði
F.h. Sigurður Steinar Jónsson

Árituð samræmingarnormúðar

Dagsetning samþykkts aðaluppdráttar

Tark
Hafnarfirði sem samræmdur uppdráttur, skv. skrifuðum byggingarreglugerðar
Kristjana Ólína Ólafsdóttir Fél. FSSA M.141155-4150

Br.	Dags.	Breyting	Reikn.

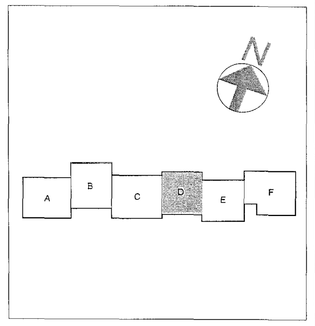

Verkteikning

VSÓ RÁÐGJÖF
BORGARTÚN 20, 105 REYKJAVÍK, SÍMI 595 6000, NETFANG vso@vso.is

Hádegisskarð 1, Hafnarfirði
Skóli, mhl 01

Rafkerfi	Hannað / teknað: JJ, BS
Lágspennukerfi	Yfirfarð:
Grunnmynd 2. hæð - Hluti D	Samþykkt: Simon Lindstrøm
	Kt.: 110856-7769
Kvarði: 1:50 (A0)	Reykjavík 20.07.2018
Verkn.: 17207	Teikn. nr.: R1-G2-04

Bl.:

1:50 0 0,5 1 1,5 2 2,5 m

Slóð: C:\Users\Lilja\Documents\17207-Rafkerfi-R18_lilja-vso.rvt