Lágspenna 2.h. - mátl. 2-3 / C-J, hluti B

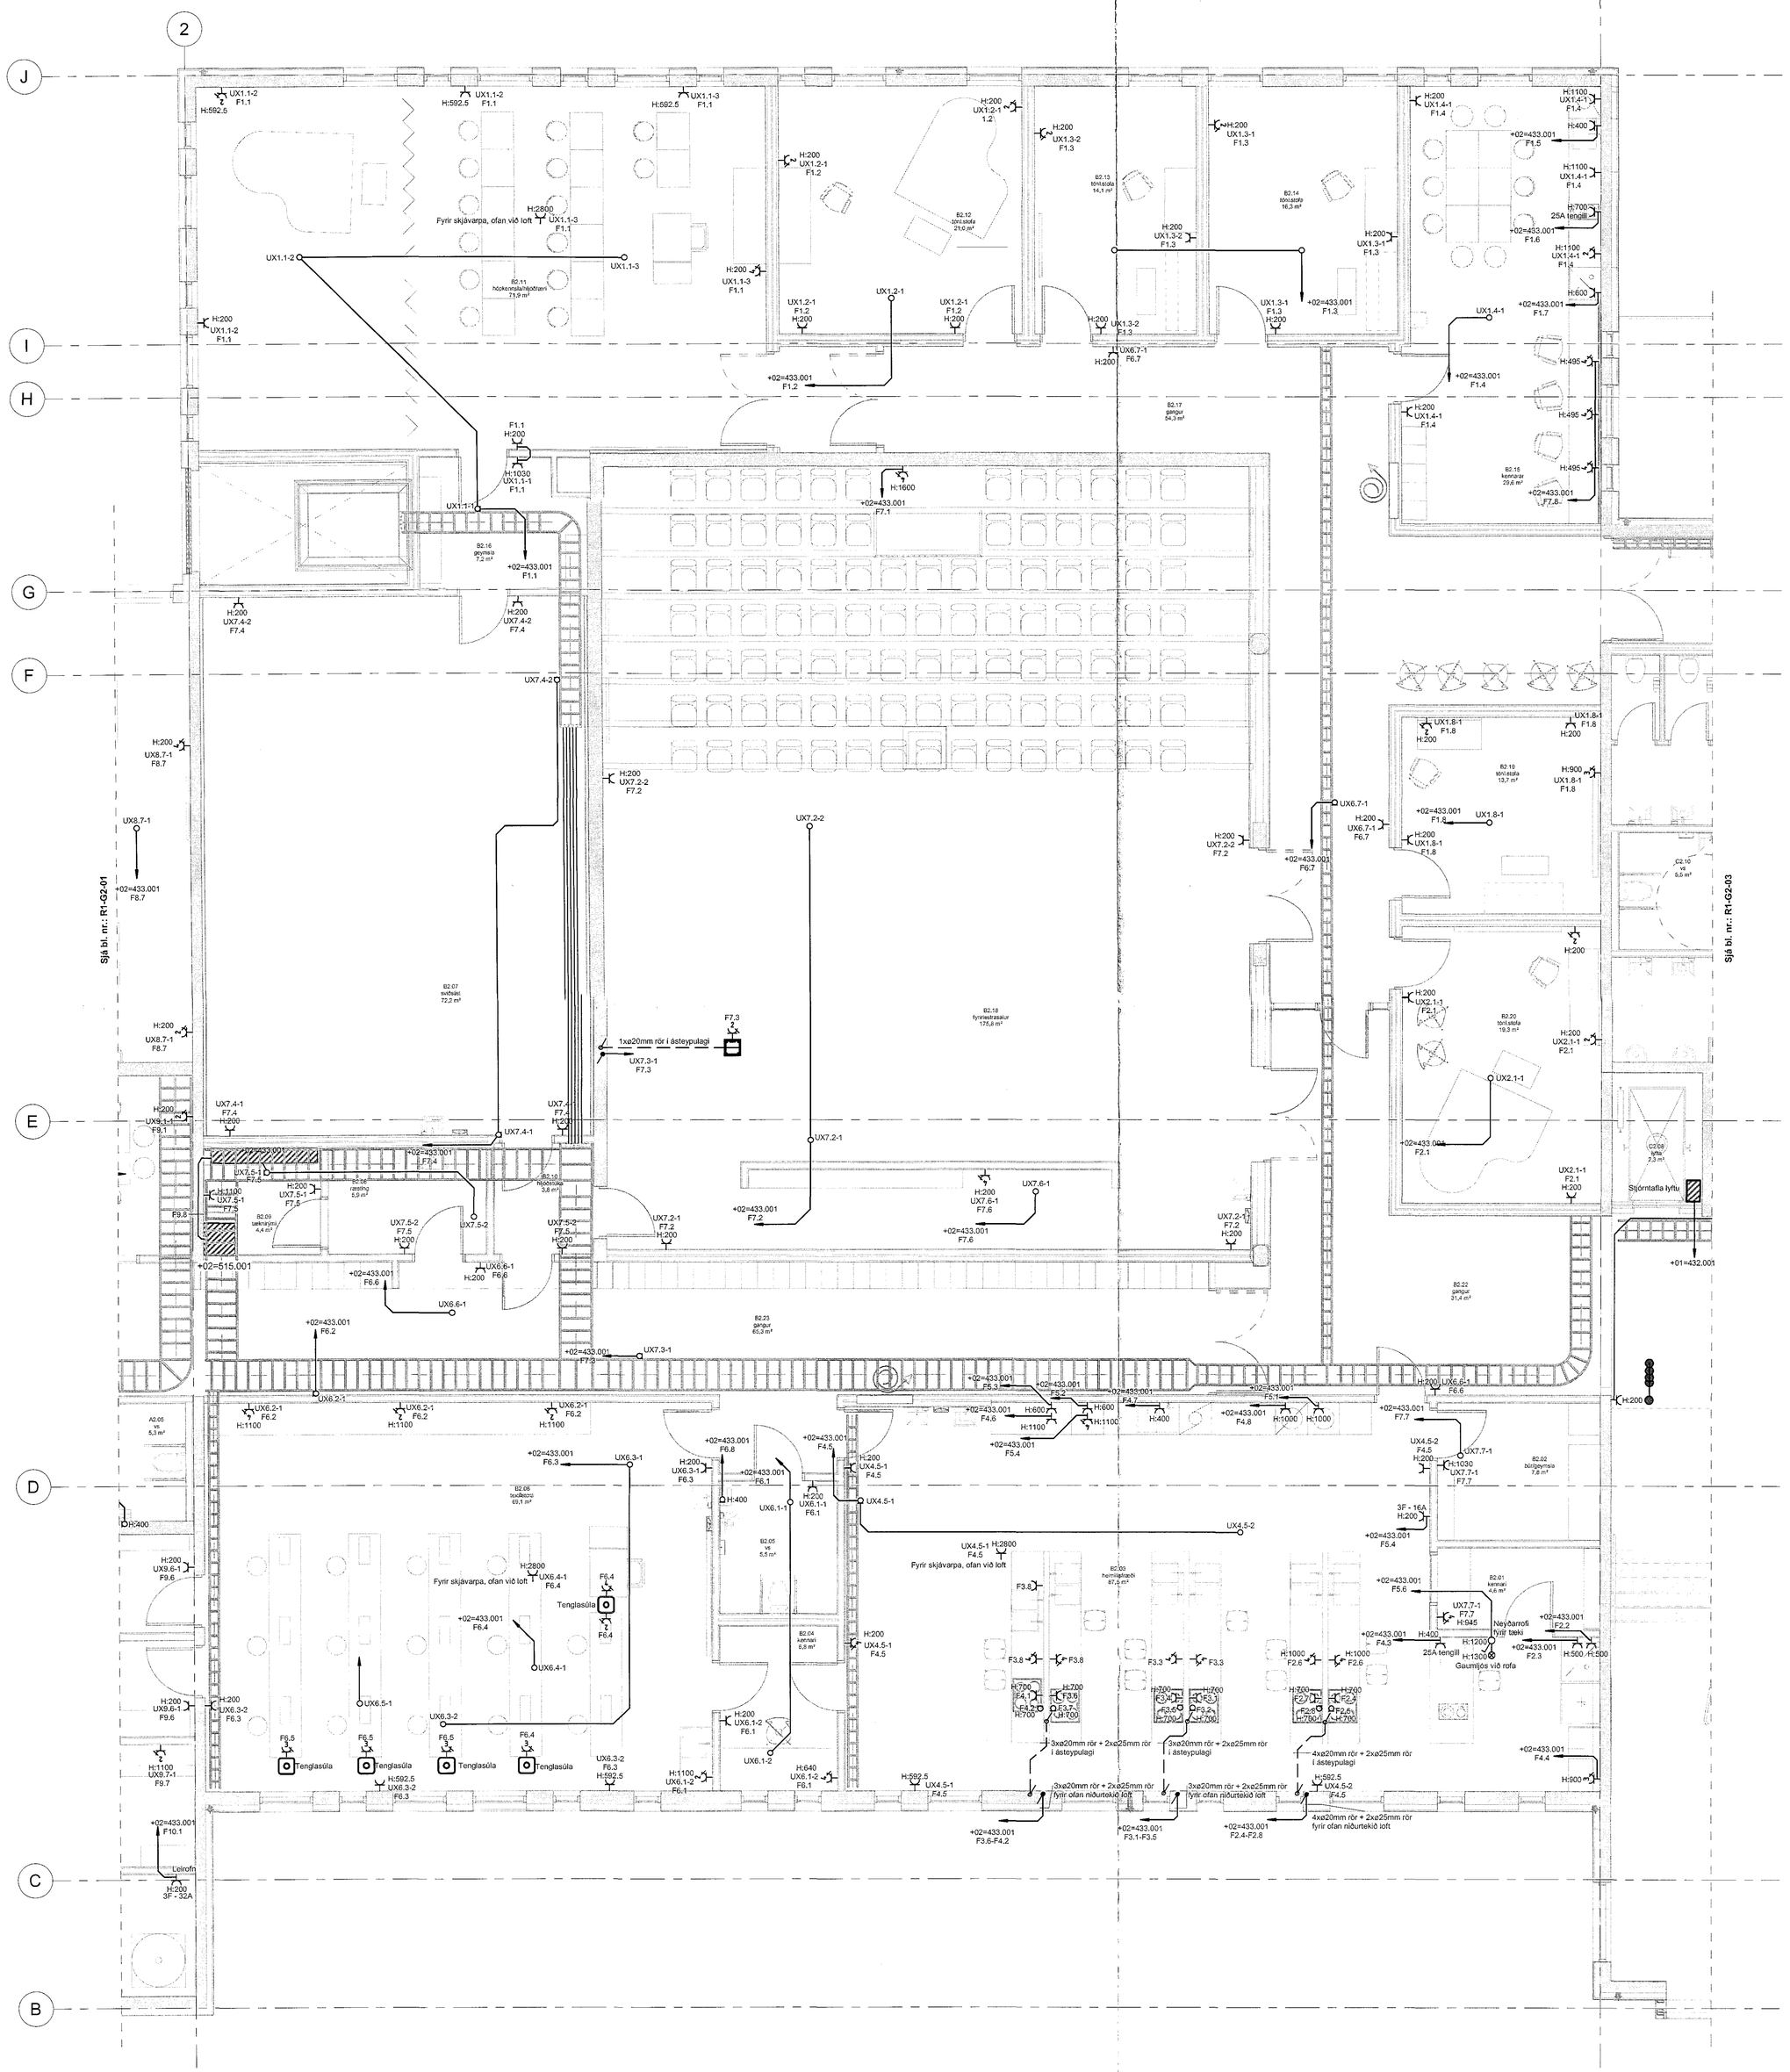

Samþykkt þann
06 SEP 2018
Byggingarfulltrúinn í Hafnarfirði
F.h. Sigurður Steinar Jónsson

Artun samrennsgrindonuðar

Dagsetning samþykkis aðaluppdrátar

Tark
Vyrfarinn av samrennsdur uppdrátur, skal. ... byggingarfulltrúinn
Arkin Stefán Ólsa, arkitekt FAÍ FSSA
Nr. 141105-4150

Br.	Dags.	Breyting	Rekn.

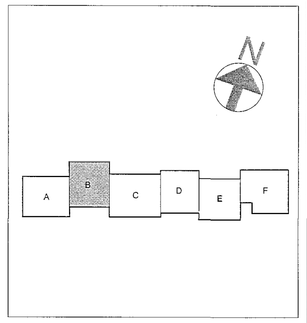

Verkteikning

VSÓ RÁÐGJÖF

BORGARTÚN 20, 105 REYKJAVÍK, SÍMI 550 6000, NETFANG vso@vso.is

Hádegisskarð 1, Hafnarfirði

Skóli, mhl 01

Rafkerfi	Hannað / teknað: JJ, BS
Lágspennukerfi	Yfirfarið:
Grunnmynd 2. hæð - Hluti B	Samþykkt: Sigurður Steinar Jónsson
	Kt.: 110856-7769
Kvarði: 1:50 (A0)	Reykjavík: 20.07.2018
Verk.nr.: 17207	Teikn. nr.: R1-G2-02

1:50 0 0,5 1 1,5 2 2,5 m

Slóð: C:\Users\Lilja\Documents\17207-Rafkerfi-R18_lilja-vso.rvt