Lágspenna 2.h. - mátl. 1-2 / A-G, hluti A

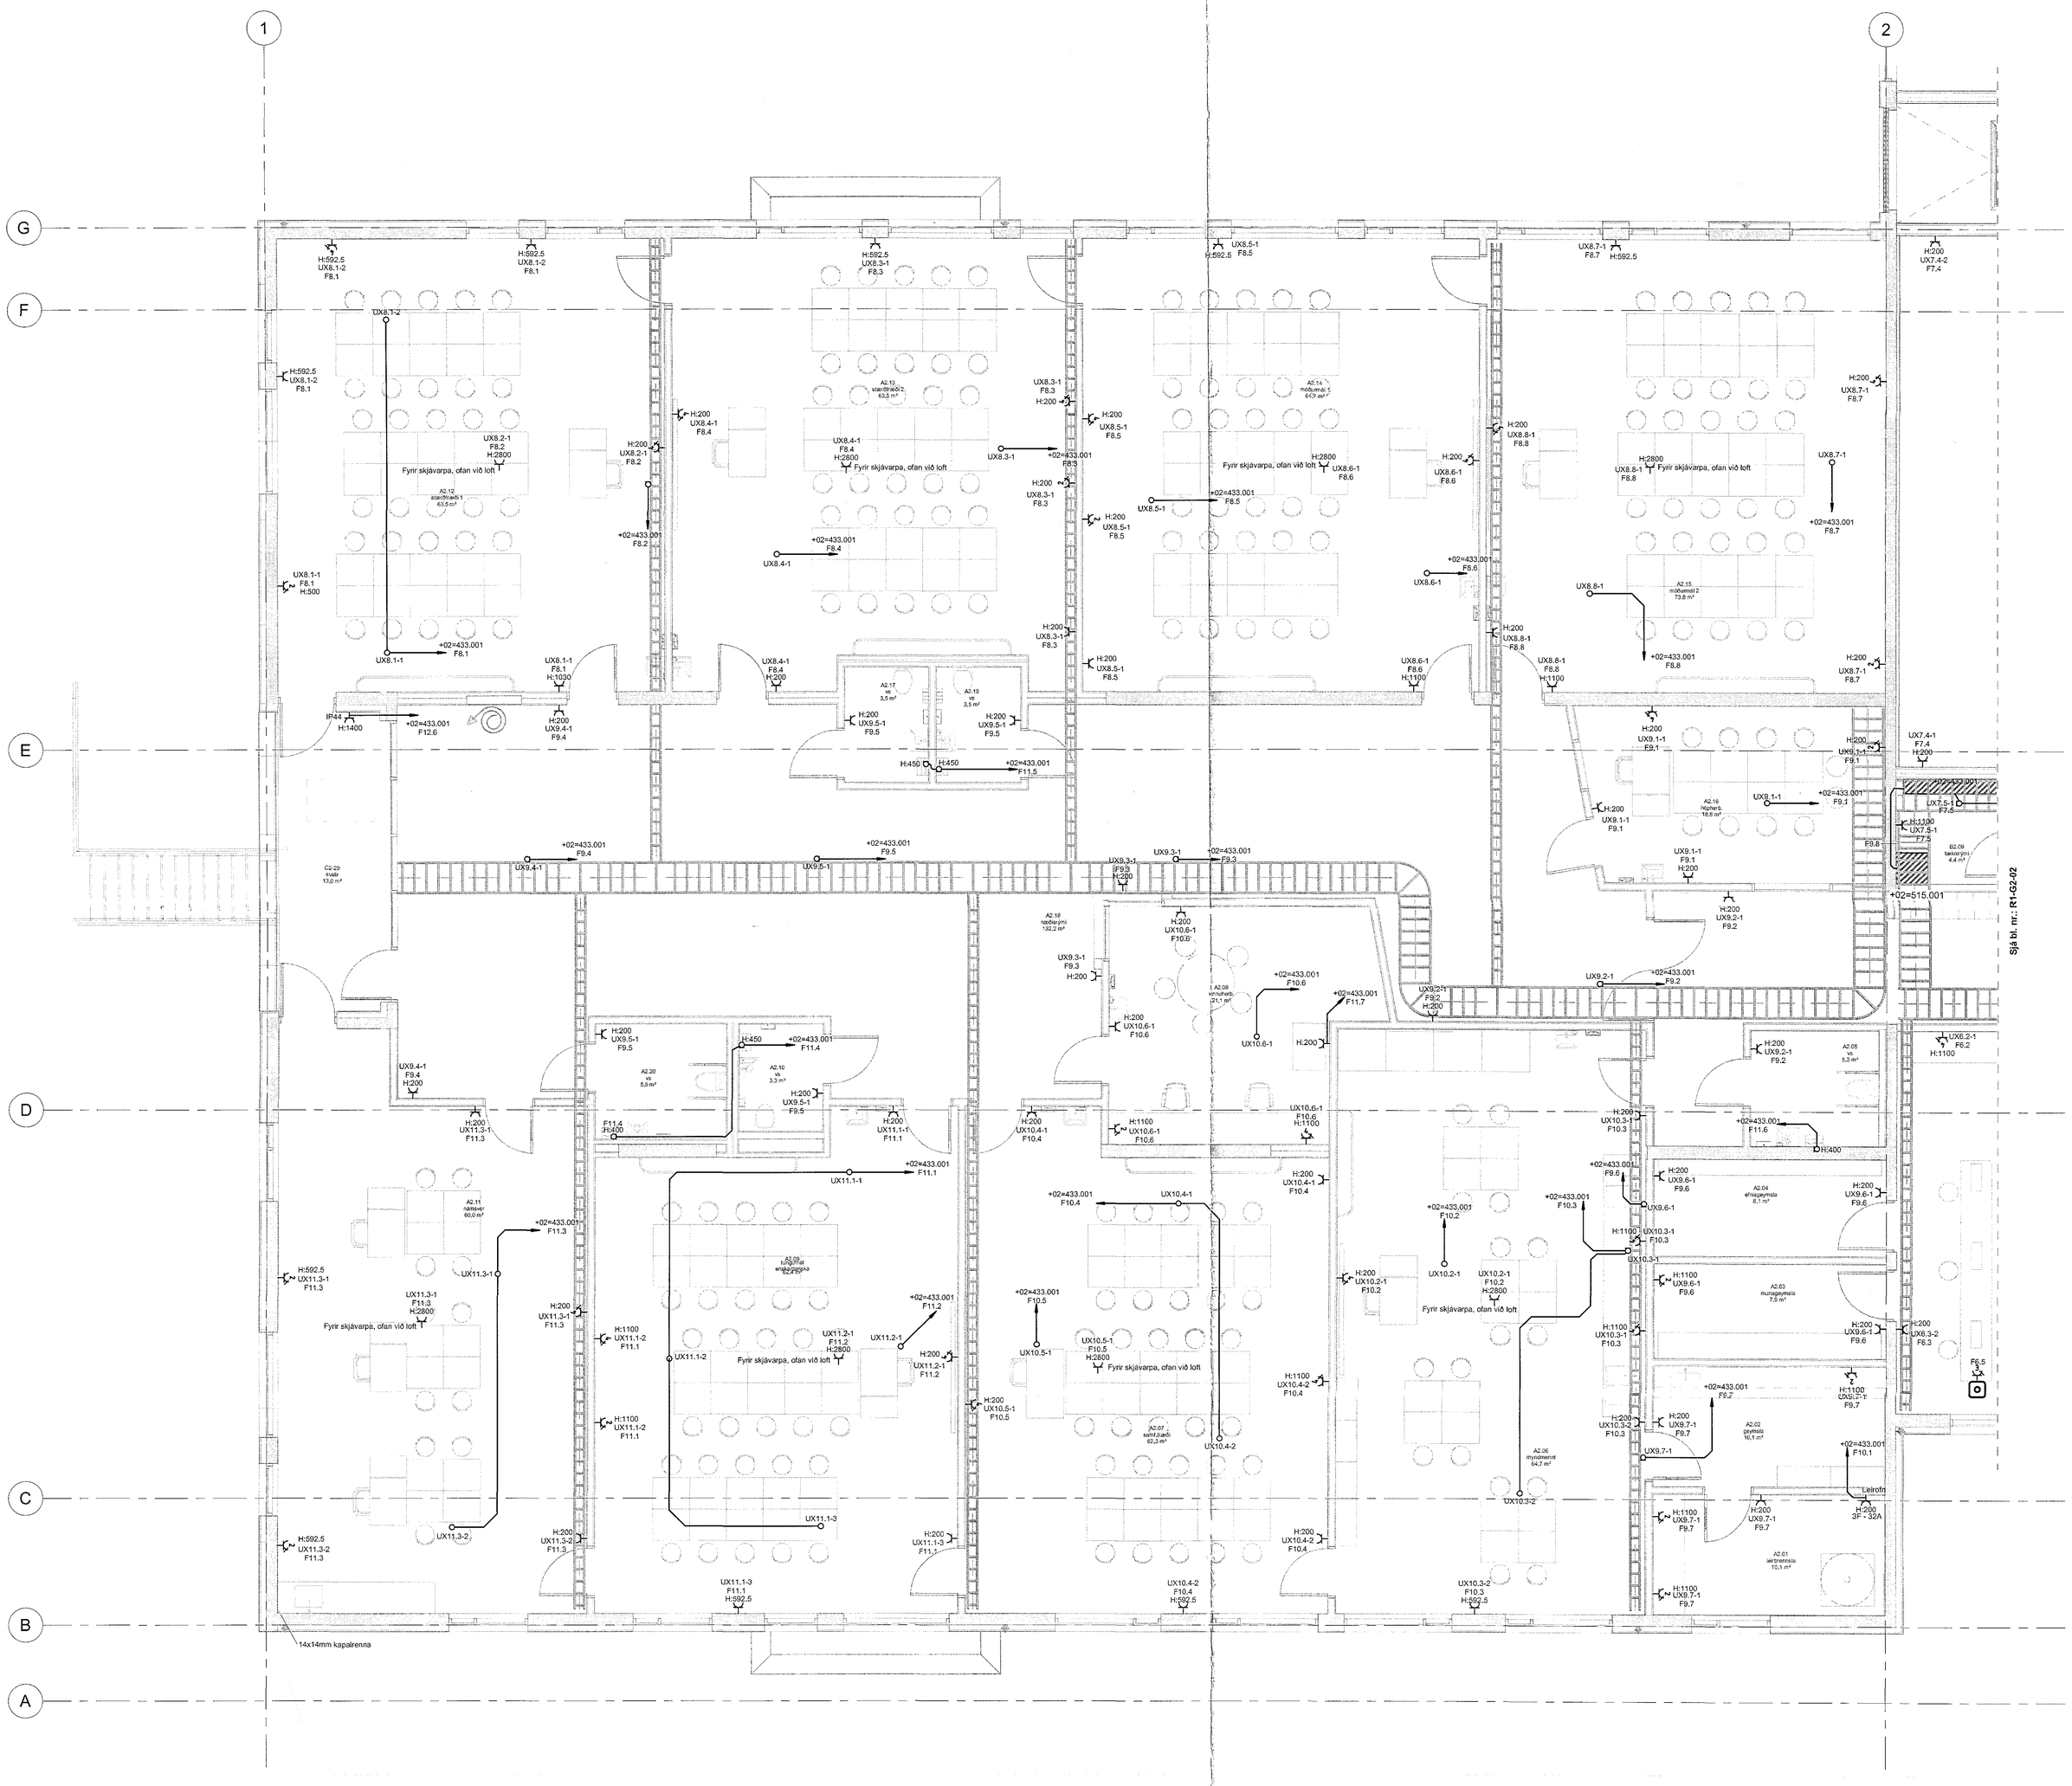

Samþykkt þann
06 SEP 2018
Byggingarfulltrúinn í Hafnarfirði
F.h. Sigurður Steinar Jónsson

Áritun samræmingarhönnuðar

Dagsetning samþykkis aðaluppdrátta

Br.	Dags.	Breyting	Rekn.

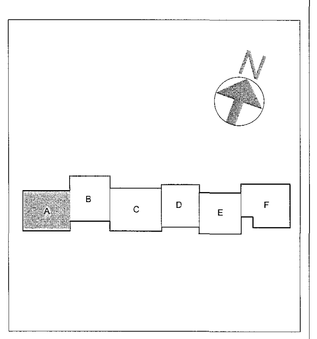

Verkteikning

VSÓ RÁÐGJÖF
BORGARTÚNI 20, 105 REYKJAVÍK, S:569 6000, NETFANG vso@vso.is

Hádegisskarð 1, Hafnarfirði
Sköli, mhl 01

Rafkerfi	Hannað í tekvaði: JJ, ES
Lágspennukerfi	Yfirfarið:
Grunnmynd 2. hæð - Hluti A	Samþykkt: Elmon Unndórsson
	Kt.: 1806677769
Kvarði: 1:50 (A0)	Reykjavík 20.07.2018
Verknr.: 17207	Teikn. nr. R1-G2-01
	Bl.

1:50 0 0,5 1 1,5 2 2,5 m

Slóð: C:\Users\Lilja\Documents\17207-Rafkerfi-R1B_lilja-vso.rvt