Lágspenna 1.h. - mátl. 2-3 / C-J, hluti B

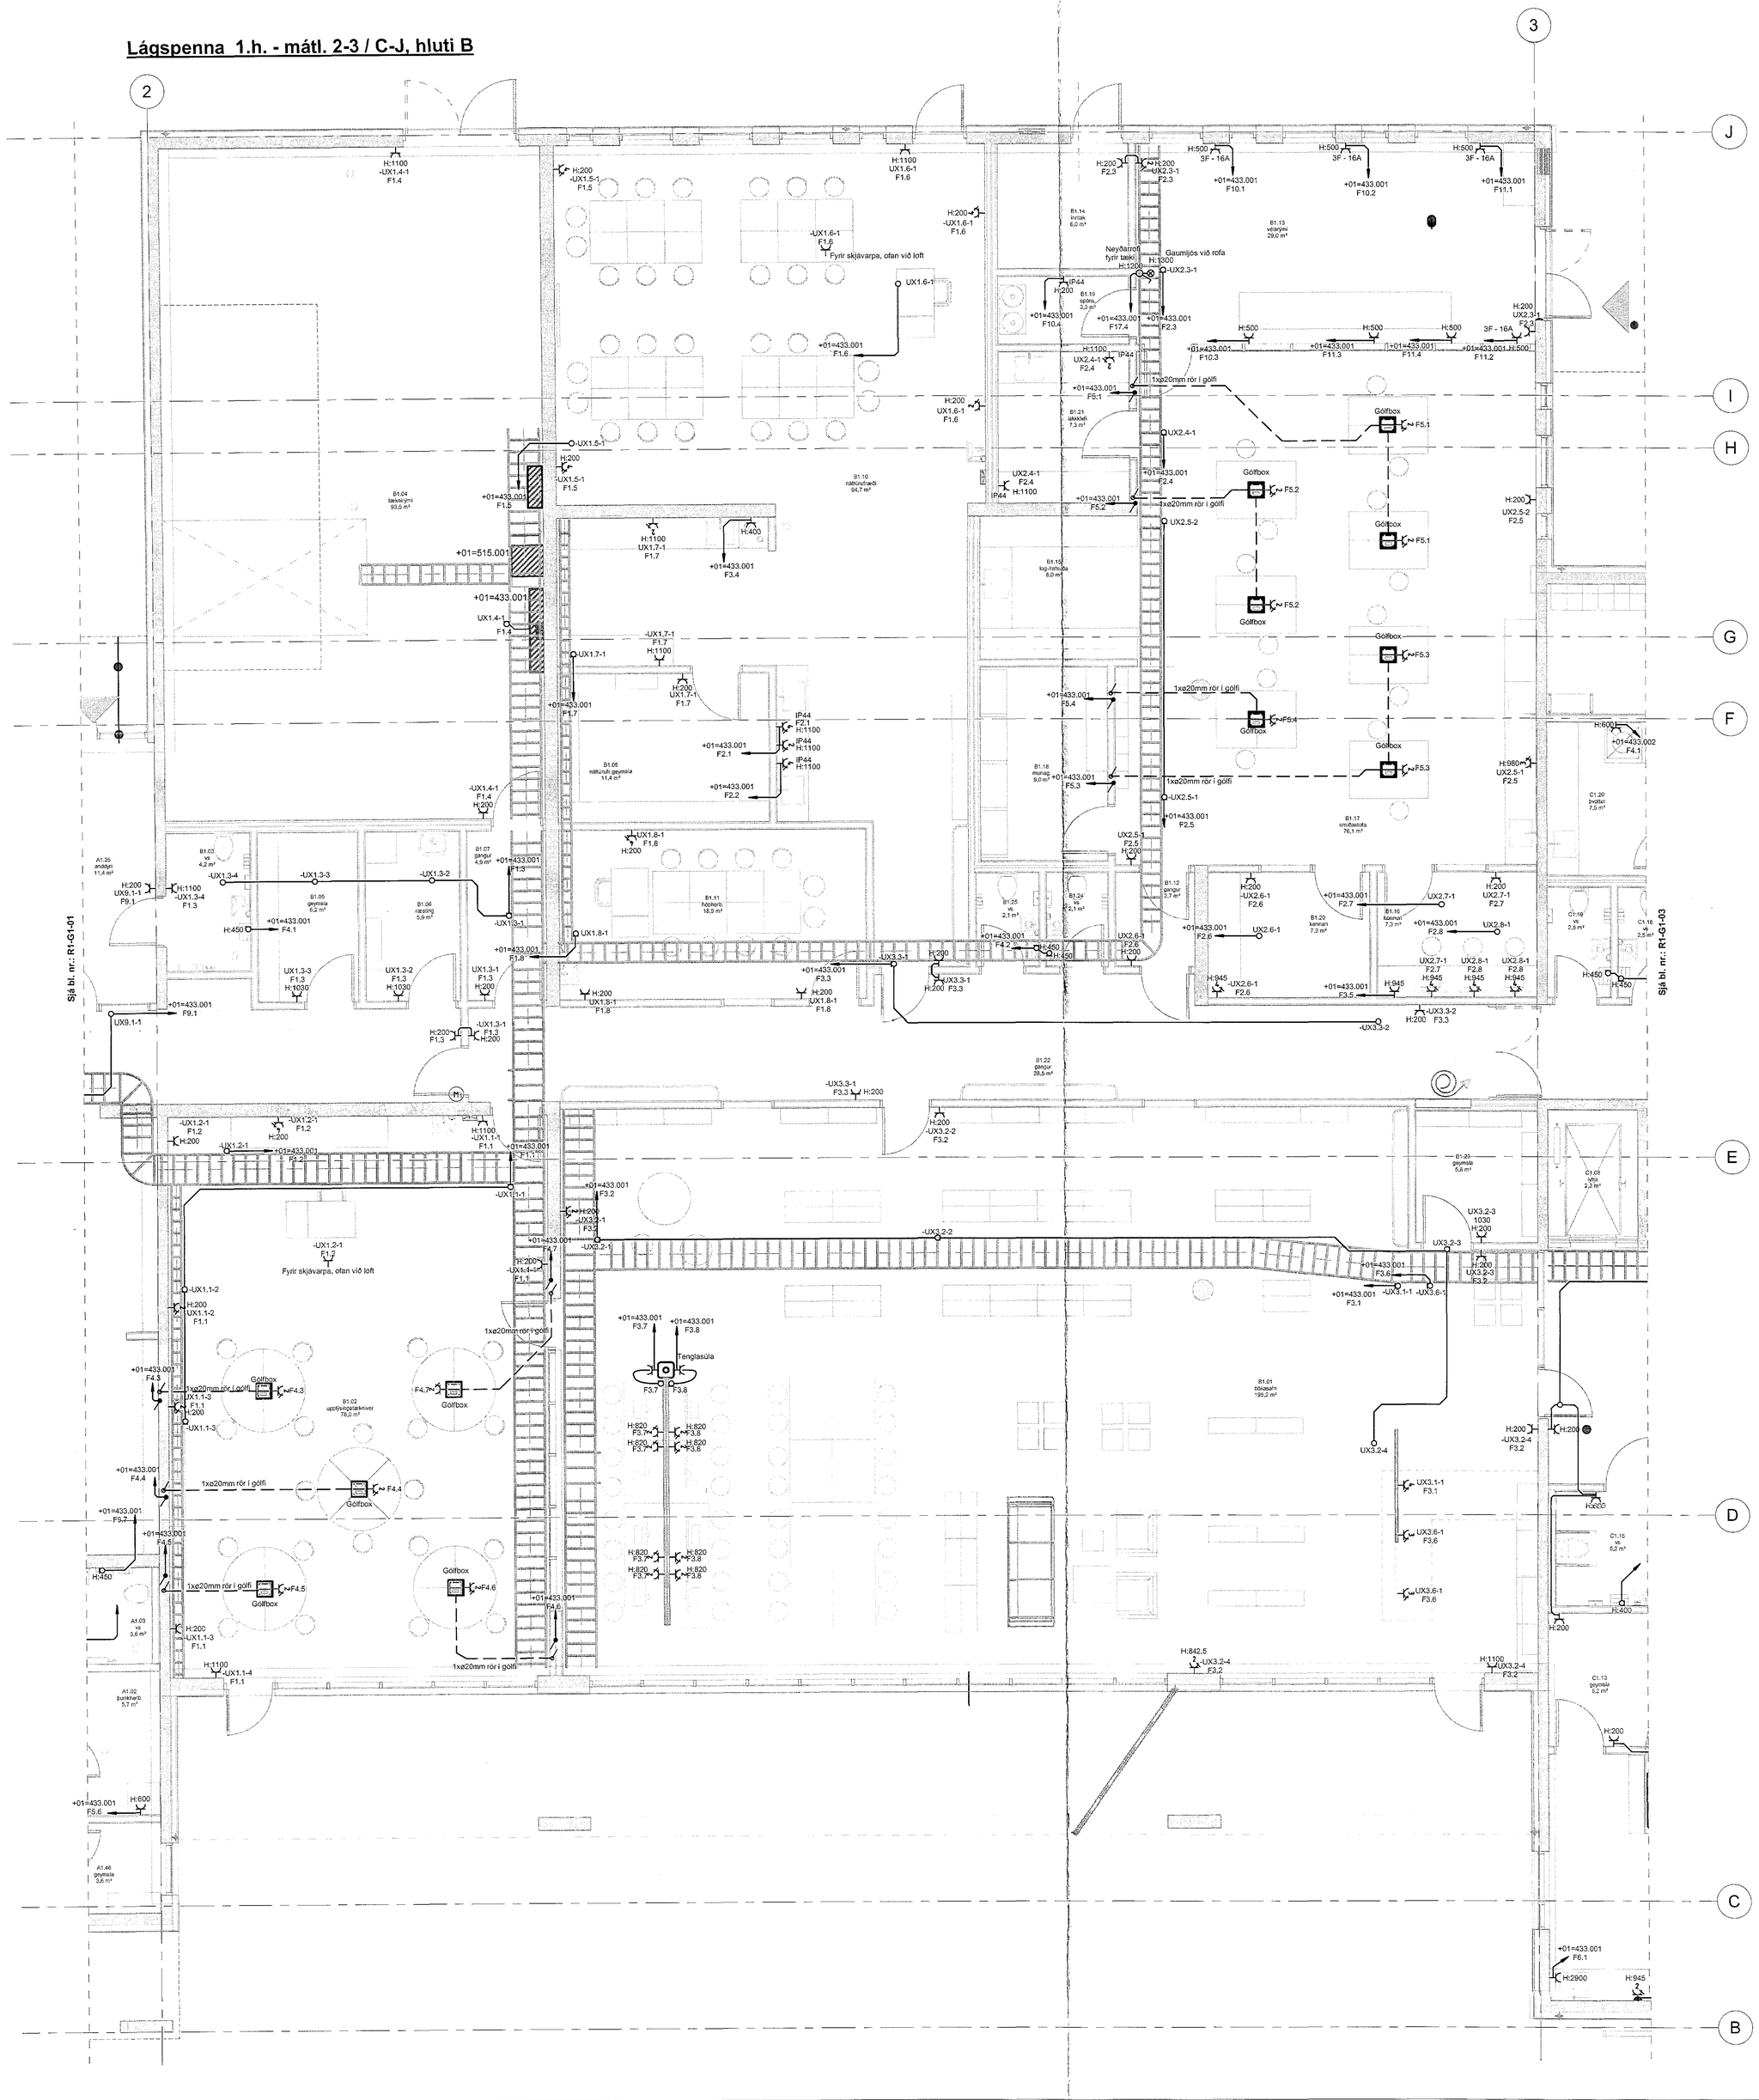

Samþykkt þann
06 SEP 2018
Byggingarfulltrúinn í Hafnarfirði
F.h. Sigurður Steiner Jónsson

Árituri samvinnuverfahrnuðar

Dagsetning samþykkts aðaluppdrátar

T.ark
Yfirfarinn og samvinnuður uppdrátur, skv. ákvarðum byggingarreglugerðar
Nafn Stefán Ólfa, arkitekt FAÍ FSSA 36.141155-4159

Br.	Dags.	Breyting	Rekn.

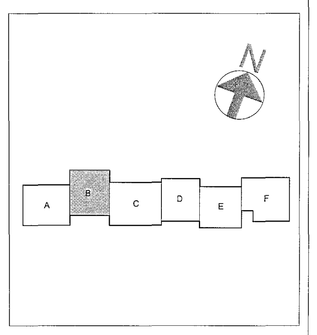

Verkteikning

VSÓ RÁÐGJÖF

BORGARTÚN 20, 105 REYKJAVÍK, SÍMI 595-9000, NETFANG vso@vso.is

Hádegisskarð 1, Hafnarfirði
Skóli, mhl 01

Rafkerfi	Hannað í tekvað: JJ, ES
Lágspennukerfi	Yfirfarð:
Gaunnmynd 1, hæð - Hluti B	Samþykkt: Sigurður Unnsteinsson
	Kt.: 110856-7769
Kvarði: 1:50 (A0)	Reykjavík 20.07.2018
Verkkr. 17207	Teikn. nr. R1-G1-02 Br.

1:50 0 0,5 1 1,5 2 2,5 m

Slóð: C:\Users\LiljaI\Documents\17207-Rafkerfi-R18_lilja-vso.rvt